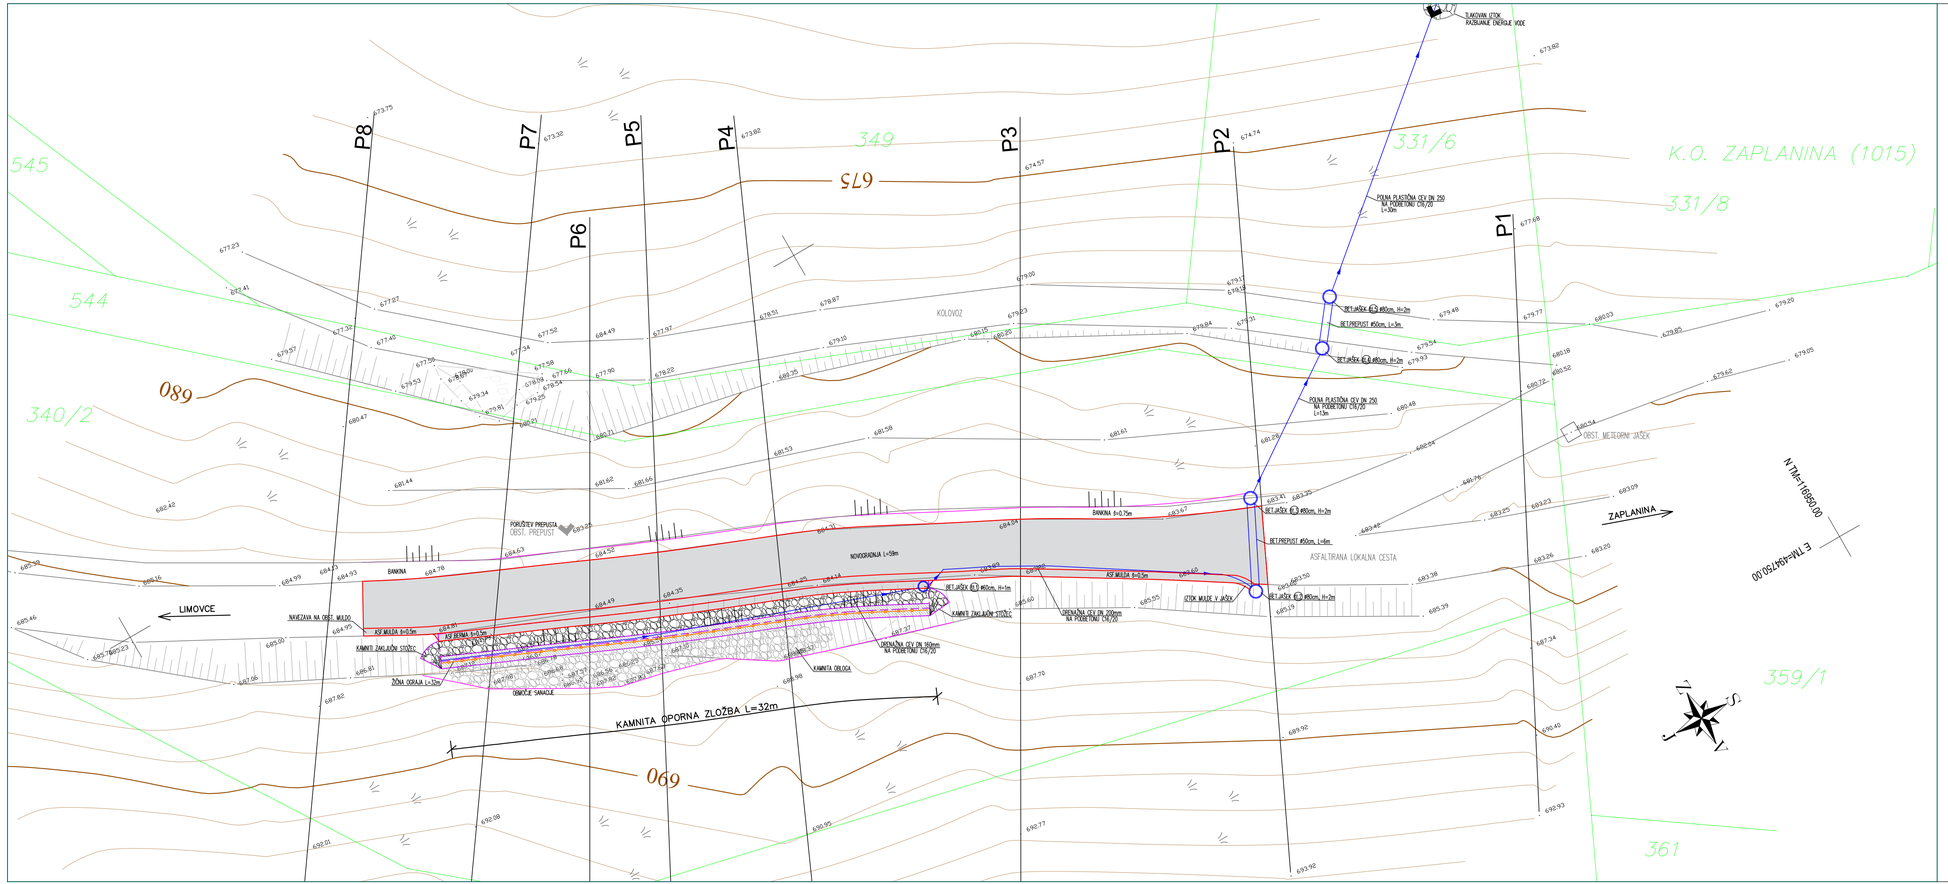

Projektant:				Cesta/lokacija:	
GRADING d.o.o. Podjetje za gradbeni inženiring MARIBOR				SANACIJA PLAŽU NA LC 490211 LOČICA – ZAPLANINA – LIMOVCE	
Investitor:	OBČINA VRANSKO Vransko 59 3305 Vransko			Vsebina/naslov risbe:	SITUACIJA KONČNE UREDITVE
	Ime in priimek:	Id. št.:	Podpis:	Št. projekta: 940	Merilo: 1:200
Vodja projekta:	Miljo BIRSA, u.d.i.grad.	C-0969			
Pooblaščeni inženir:	Miljo BIRSA, u.d.i.grad.	C-0969		Št. načrta: 940 K	Datum: januar 2020
Obdelal:	Amadeja MARKO, d.i.grad.				
Kontroliral:				Faza: PZI	Št. lista: G.4
Id. št. pri IZS:					