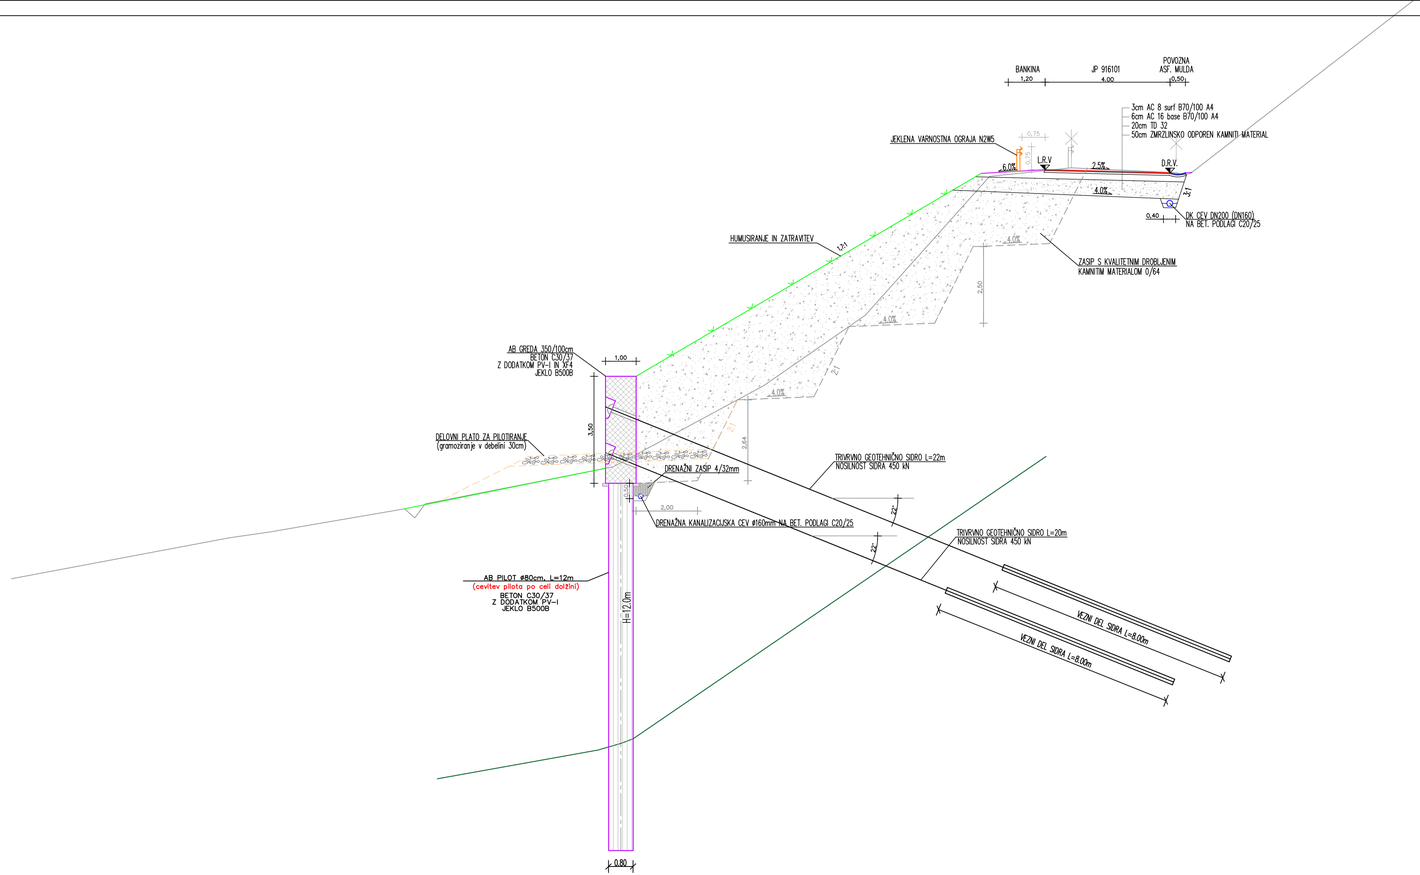

Projektant: **GRADING d.o.o.** Podjetje za gradbeni inženiring MARIBOR				Cesta/lokacija: SANACIJA PLAZU NA JP 992481	
Naročnik: OBČINA VRANSKO, Vransko 59, 3305 Vransko				Vsebina/naslov risbe: KARAKTERISTIČNI PREČNI PROFIL	
	Ime in priimek:	Id. št.:	Podpis:	Št. projekta: 952	Merilo: 1:100
Vodja projekta:	Miljo BIRSA, u.d.i.grad.	C-0969			
Pooblaščeni inž.:	Miljo BIRSA, u.d.i.grad.	C-0969		Št. načrta: 952 K	Datum: januar 2021
Obdelal:	Amadeja MARKO, d.i.grad.				
Kontroliral:				Faza: PZI	Št. lista: G.4
Id. št. pri IZS:					