



PREČNI PREREZ P1

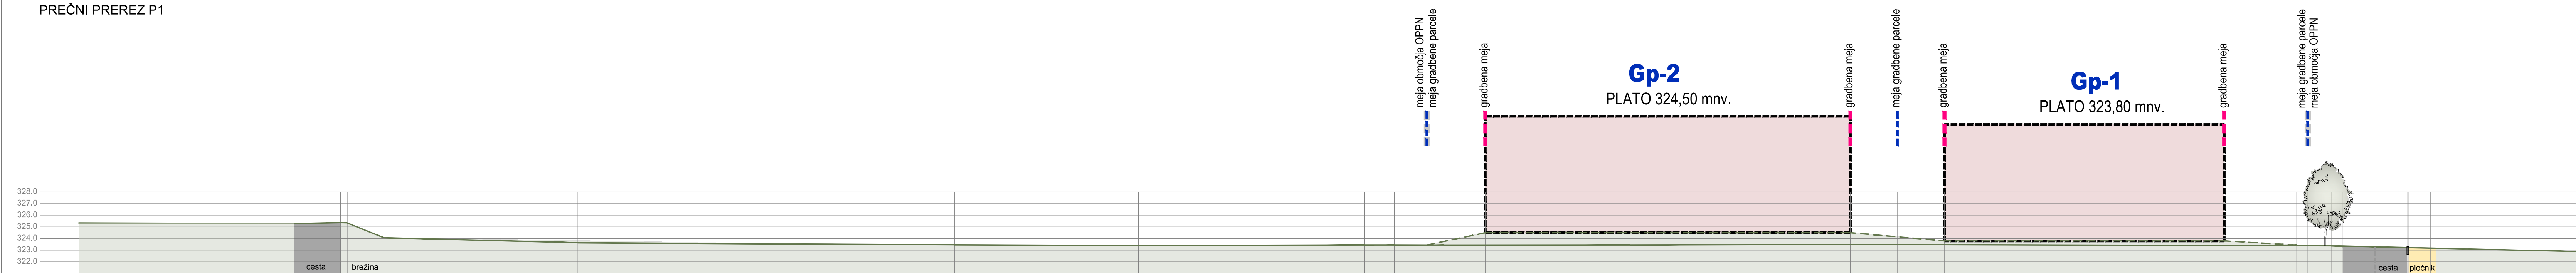

PREČNI PREREZ P2



PREČNI PREREZ P3

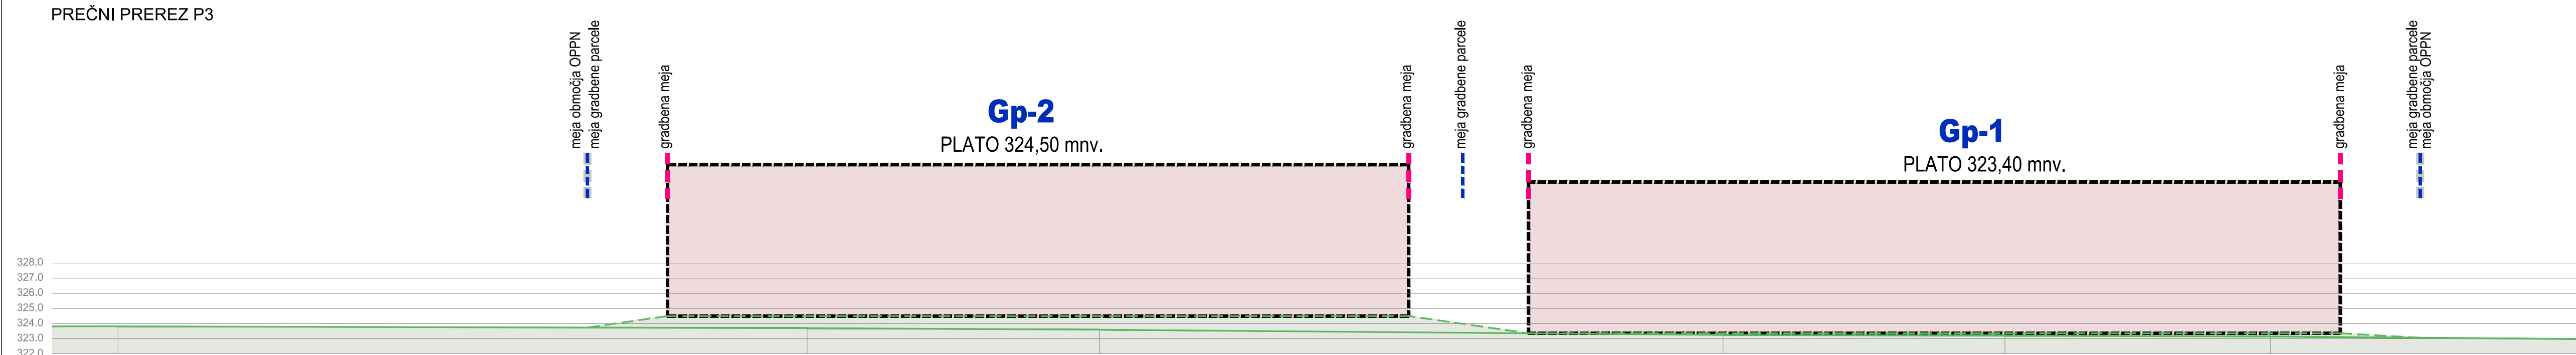


VZDOLŽNI PREREZ V4

OBČINSKI PODROBNI PROSTORSKI NAČRT
ZA DEL ENOTE UREJANJA PROSTORA EUP ČE02-3/1

PREČNI PREREZI P1-P3 in VZDOLŽNI PREREZ V4

M 1:250/250

NEPOVOLJŠČENO KOPIRANJE IN RAZMNOŽEVANJE NI DOVOLJENO			
NAZIV NAČRTA:	OBČINSKI PODROBNI PROSTORSKI NAČRT ZA DEL ENOTE UREJANJA PROSTORA EUP ČE02-3/1		
FAZA IZDELAVE:	OSNUTEK		
NAROČNIK:	PETRE NEPREMIČNINE IN PREMIČNINE d.o.o.	IDENTIFIKACIJSKA ŠTEVILKA AKTA:	2988
IZDELAVALEC:	 IUP d.o.o., Institut za urejanje prostora Ulica XIV. Divizije 14, 3000 Celje Tel: 03 42 74 230		ŠT. PROJEKTA: 9/21
ODGOVORNA VODJA IZDELAVE OPNE:	ALEKSANDRA GERŠAK PODBREZNIK univ.dipl.inž.arh., MA ZAPS 0115A		MERILO: 1:250/250
SODELAVCI:	KLAVDIJA PEPERKO mag.inž.kraj.arh.		DATUM: FEBRUAR 2023
			LIST ŠTEVILKA: 7.0