




PREČNI PREREZ P1

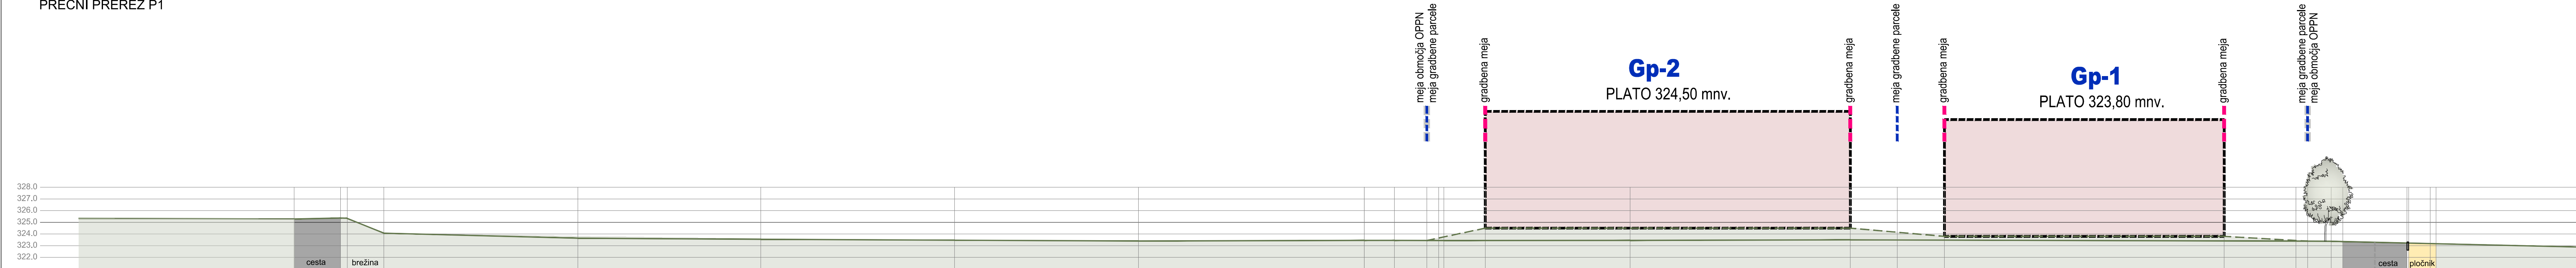

PREČNI PREREZ P2

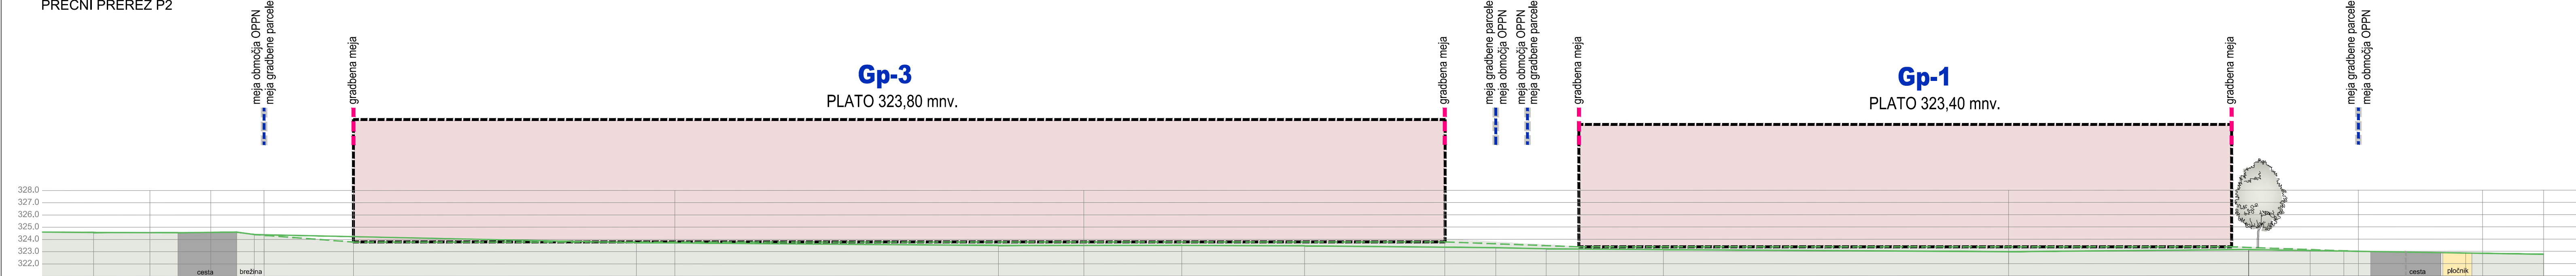

PREČNI PREREZ P3

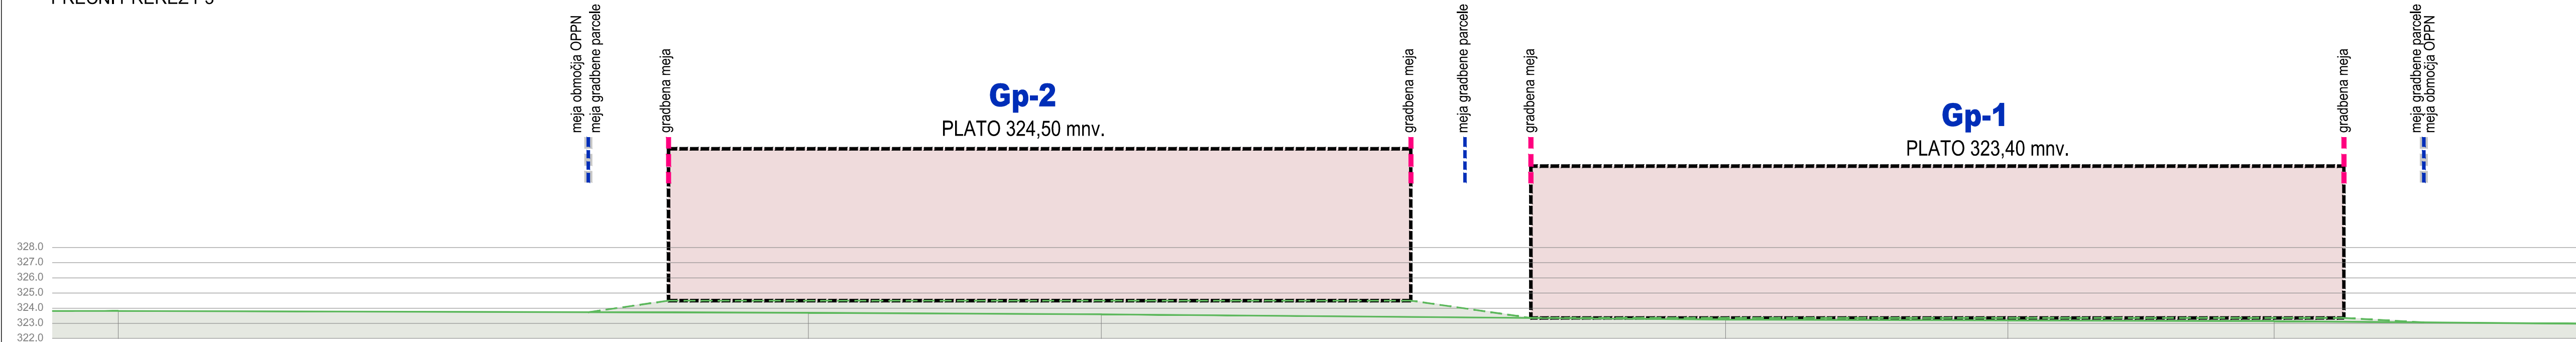


VZDOLŽNI PREREZ V4

OBČINSKI PODROBNI PROSTORSKI NAČRT  
ZA DEL ENOTE UREJANJA PROSTORA EUP ČE02-3/1

PREČNI PREREZI P1-P3 in VZDOLŽNI PREREZ V4

M 1:250/250

NEPODOBILASČENO KOPIRANJE IN RAZMNOŽEVANJE NI DOVOLJENO			
NAZIV NAČRTA:	OBČINSKI PODROBNI PROSTORSKI NAČRT ZA DEL ENOTE UREJANJA PROSTORA EUP ČE02-3/1		
FAZA IZDELAVE:	DOPOLNJEN OSNUTEK		
NAROČNIK:	PETRE NEPREMIČNINE IN PREMIČNINE d.o.o.	BENTRIGACIJSKA ŠTEVILKA AKTA:	2988
IZDELAVALEC:	 IUP d.o.o., Inštitut za urejanje prostora Ulica XIV. Divizije 14, 3000 Celje Tel: 03 42 74 230	ŠT.PROJEKTA:	9/21
ODGOVORNA VOJILA IZDELAVE OPRA:	ALEKSANDRA GERŠAK PODBREZNIK univ.dipl.inž.arh., MA ZAPS 0115A	MERLO:	1:250/250
SODELAVCI:	KLAVDIJA PEPERKO mog.inž.kroj.arh.	DATUM:	JULIJ 2023
		LIST ŠTEVILKA:	7.0