Opomba: Certifikat geodetskega načrta je kot priloga.

GEOIDES d.o.o.
ULICA XIV. DIVIZIJE 14 - 3000 CELJE - TEL.:(03) 492-49-40, FAX.:(03) 492-49-41

GEODETSKI NAČRT

KATASTRSKA	1010 PREKOPA	Naročnik	Dne	Priimek in ime
ŠT. NAČRTA	139/2021		23. 09. 2021	PETRE JOŽEF in MARIJA Železno 5f, 3310 Žalec
MERILO	1:250	Meritve izvedel	28. 09. 2021	BRAČIČ VLADKO dipl. inf. geod.
PARCELA	550/1, 2629/1, 2629/2, 2635/1, 2635/2, 2636/9, 2636/10, 2639/1	Načrt izdelal	01. 10. 2021	BRAČIČ VLADKO dipl. inf. geod.

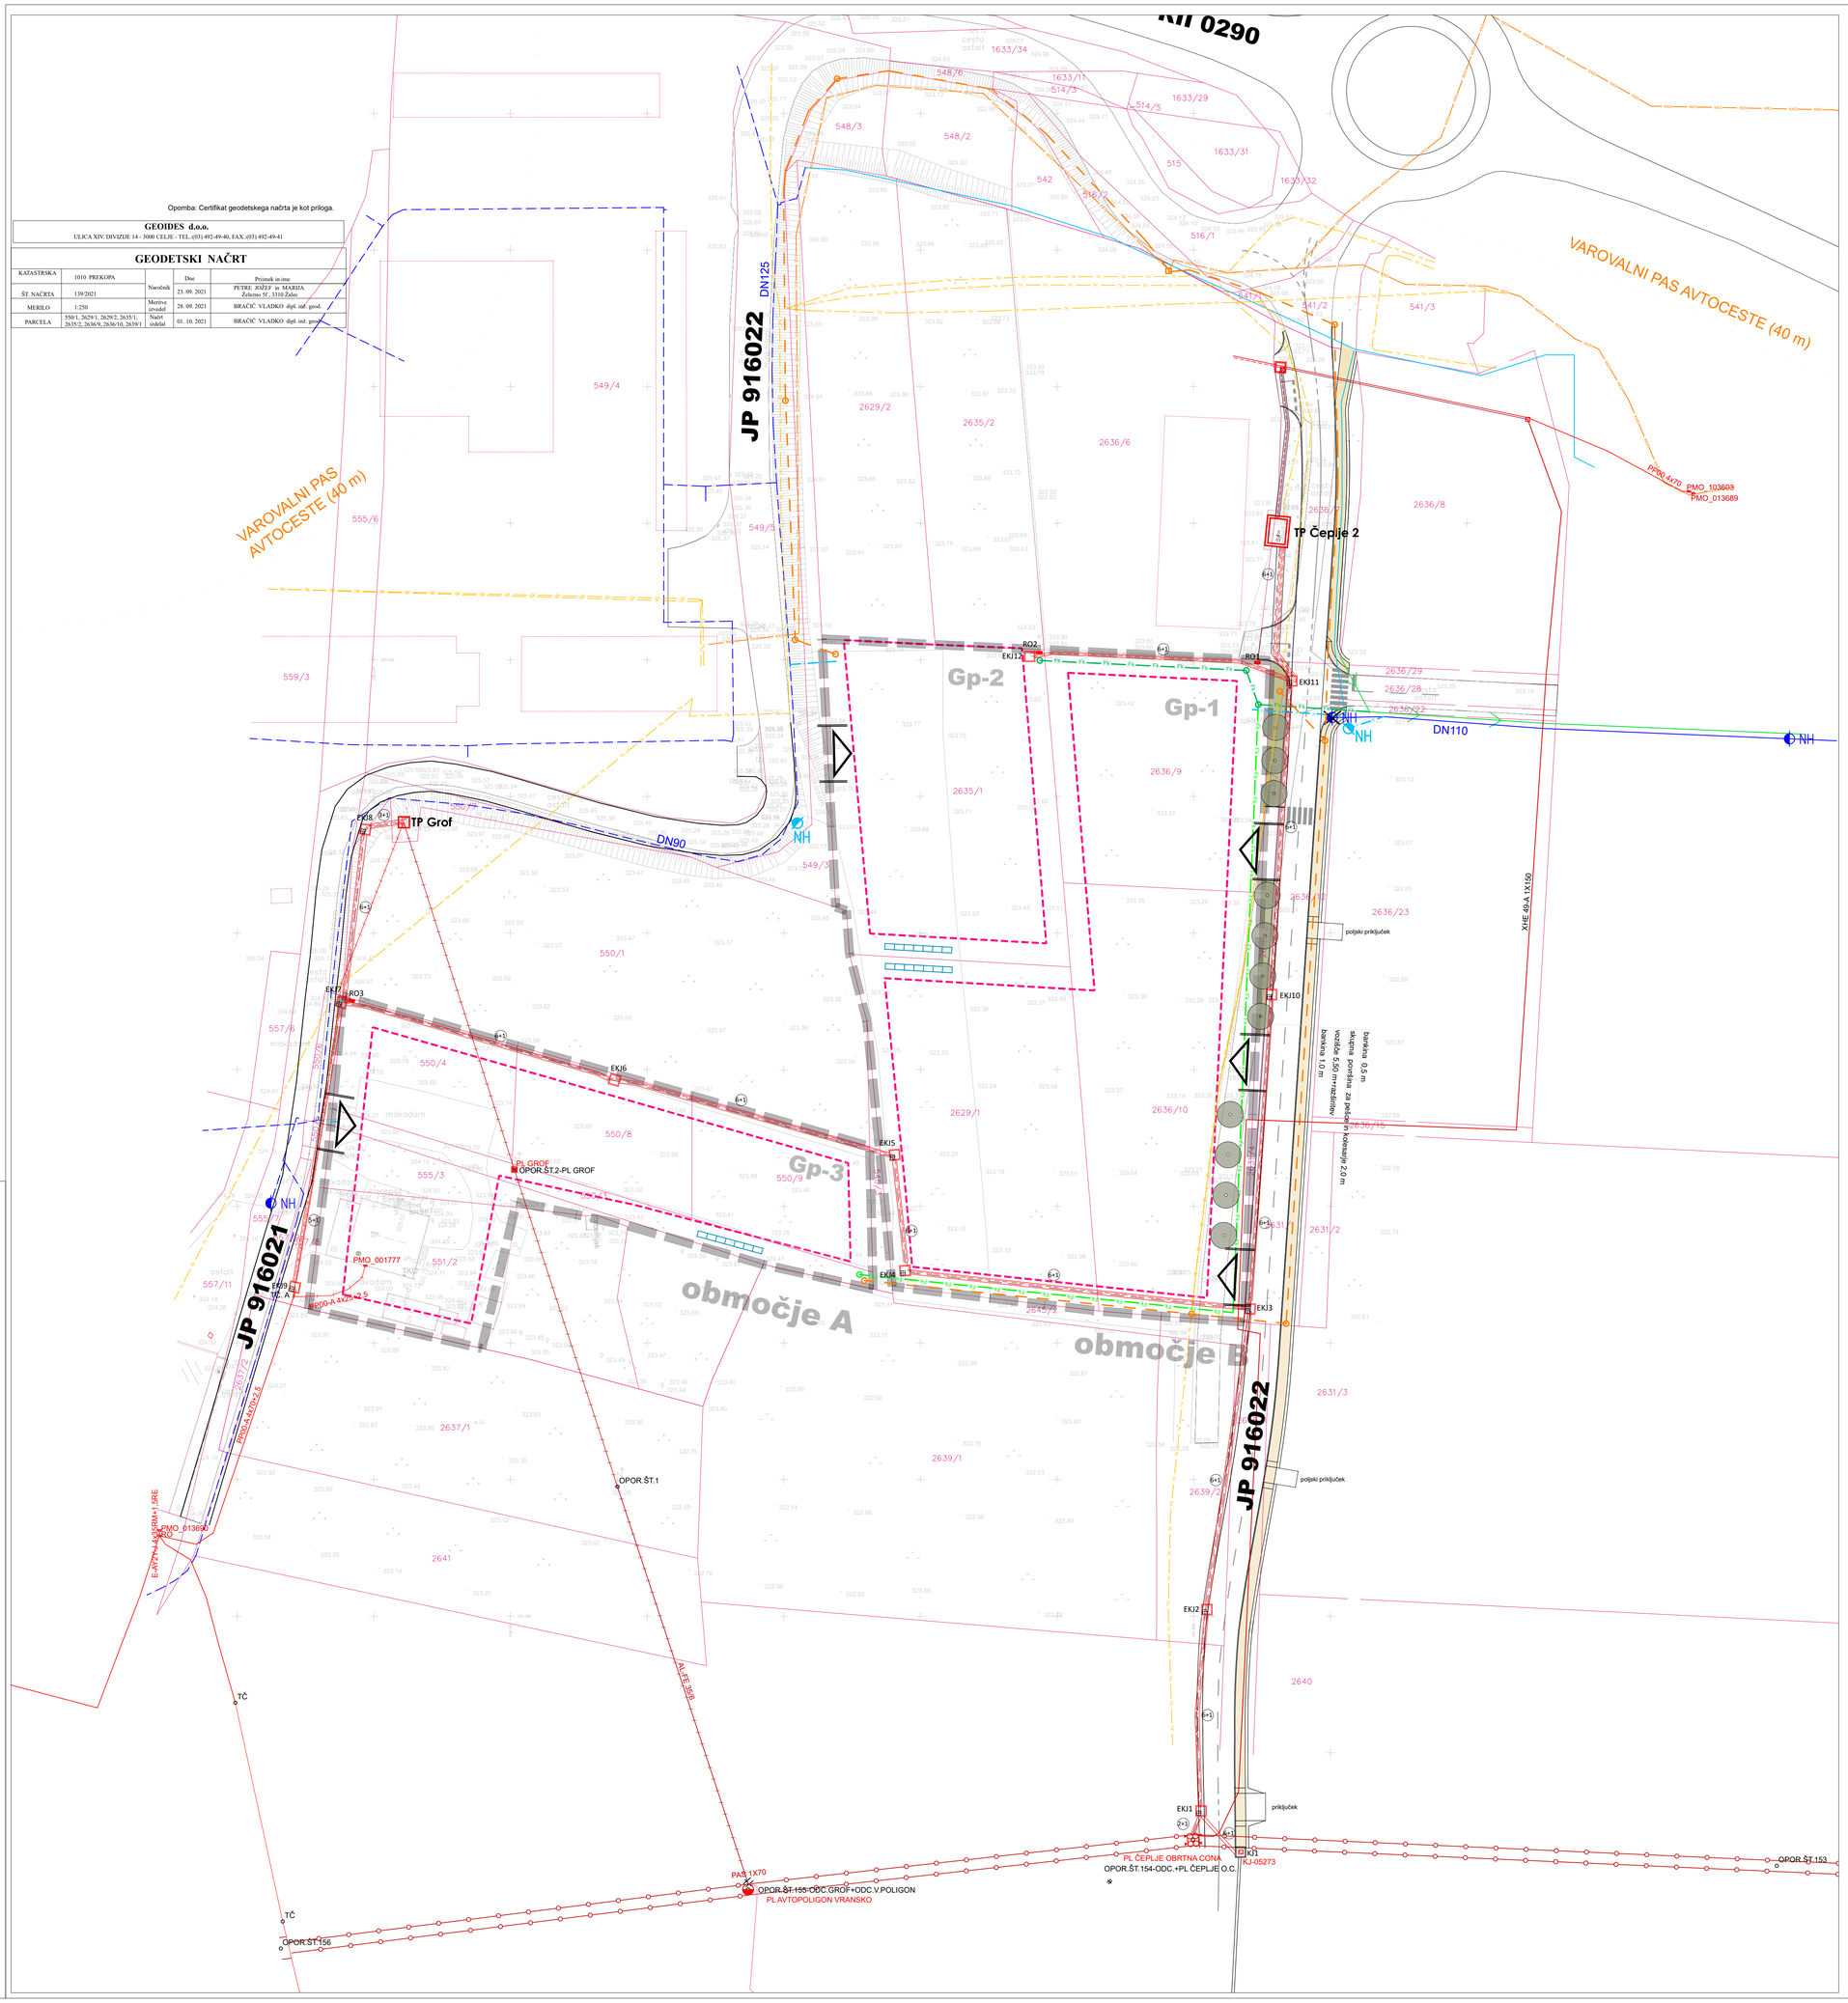

OBČINSKI PODROBNI PROSTORSKI NAČRT
ZA DEL ENOTE UREJANJA PROSTORA EUP ČE02-3/1

LEGENDA

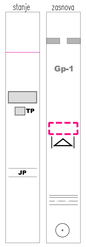

MEJE
- MEJA OBMOČJA OPPN
- PARCELNA MEJA
- OZNAKA GRADBENE PARCELE

GRAJENA STRUKTURA
- STAVBE
- TRANSFORMATORSKA POSTAJA
- GRADBENA MEJA PREDVIDENIH OBJEKTOV

DOVOZ IN DOSTOP NA GRADBENO PARCELO

PROMET
- CESTA: RII – regionalna cesta, LC – lokalna cesta, JP – javna pot
- REKONSTRUKCIJA LOKALNE CESTE JP 916022

ZELENE IN DRUGE ZUNANJE POVRŠINE
- DREVORED, ZASADITEV Z DREVESI

KOMUNALNA INFRASTRUKTURA
- obstoječa transformatorska postaja - TP Grof
- obstoječa transformatorska postaja 20/0,4 kV - TP Čeplje 2
- obstoječa kabelska kanalizacija
- predvidena kabelska kanalizacija
- obstoječi betonski kabelski jašek KJx
- predvideni betonski kabelski jašek EK.Jx, dim. 1,6 m ×1,6 m×1,5m (š×d×v), s pokrovom
- predvideno število cevi EPC in GDC Ø 160 mm + 2× PE-HD 2× 50 mm, v kabelski kanalizaciji
- predvidena prostostoječa razdelilna omarica ROx

- obstoječi daljnovod 2×20 kV Vransko
- obstoječi kablovod 20 kV DV 20 kV Vransko, tč. 154 - TP Čepje 2
- obstoječi priključni kablovod 20 kV za TP Avtopoligon Vransko
- obstoječi kablovod 20 kV TP Čeplje 2 - TP Obrtna cona Čeplje
- predvidena demontaža priključnega DV 20 kV za TP Grof
- predvidena prestavitev kablovoda 20 kV, tip kabla 3 × NA2XS(F)2Y 1×150/25 mm²
- predvideni priključni kablovod 20 kV za TP Grof, tip kabla 3 × NA2XS(F)2Y 1×150/25 mm²

- obstoječi NN kablovod
- obstoječe nadzemno NN omrežje, ki se demontira
- predviden NN kablovod (kabliranje nadzemnega NN omrežja)
- predviden NN kablovod, tip kabla NA2XY 4 × (150 -240) mm²

- obstoječa fekalna kanalizacija
- predvidena fekalna kanalizacija
- predvidena tlačna fekalna kanalizacija - priključek
- obstoječi vodovod
- predvideni vodovod
- obstoječi hidrant
- ukinitev hidranta
- predvideni hidrant
- ponikovalno polje
- obstoječi TK-Telekom
- obstoječi KKS-Telemach
- obstoječi TK vod - demontaža
- predvidena TK-KKS kabelska kanalizacija

ELABORAT EKONOMIKE
za OPPN ZA DEL ENOTE UREJANJA EUP ČE02-3/1

Izdelovalec: IPSUM, okoljske investicije, d.o.o. Ljubljanska cesta 72, 1230 Domžale			Vsebina: Prikaz načrtovane komunalne opreme in druge GJI na območju OPPN
Datum: avgust 2023	Merilo: M 1:500	Št.projekta: 106-76/23	Št.priloge R.1

SITUACIJA POTEKA OMREŽJA IN PRIKLJUČEVANJA OBJEKTOV NA KOMUNALNO, ENERGETSKO IN KOMUNIKACIJSKO INFRASTRUKTURO — M 1:500

NEPOOBLAŠČENO KOPIRANJE IN RAZMNOŽEVANJE NI DOVOLJENO

NAZIV NAČRTA:	OBČINSKI PODROBNI PROSTORSKI NAČRT ZA DEL ENOTE UREJANJA PROSTORA EUP ČE02-3/1		
FAZA IZDELAVE:	OSNUTEK		
NAROČNIK:	PETRE NEPREMIČNINE IN PREMIČNINE, d.o.o.	ŠIFRA NAČRTA:	2988
IZDELOVALEC:	IUP d.o.o. Institut za urejanje prostora, Ulica XIV. Divizije 14, 3000 Celje, Tel: 03 74 220	ŠT.PROJEKTA:	9/21
ODGOVORNA OSEBA IZDELAVE OPPN:	ALEKSANDRA GERŠAK PODBREZNIK univ.dipl.inž.arh.,MA ZAPS 0115A	MERILO:	1:500
ODGOVORNI PROJEKTANT:	GORAZD PULKO univ.dipl.inž.grad., IZS G-0275	DATUM:	JULIJ 2023
SODELAVEC:	ALJAŽ ŽOLNIR univ.dipl.inž.grad., IZS G-4204	LIST ŠTEVILKA:	5.0