


# odlok o OPPN za del območja z oznako VR13-1b/SS6-del

- št. projekta: 12 / 2023  
- investitor: LAKOVŠEK, Jerneja, Čeplje 1c, 3305 VRANSKO  
- projektant: ARHIKA, arhitekturno projektiranje, Uroš Krašek  
s.p., Spodnja Rečica 104, 3270 Laško - odgovorni urbanist:  
Uroš Krašek, univ. dipl. inž. arh.

območje OPPN  
z oznako VR13-1b/SS6-del  
izsek iz grafičnega načrta kartografskega dela občinskega  
prostorskega načrta s prikazom lege prostorske ureditve na širšem  
območju

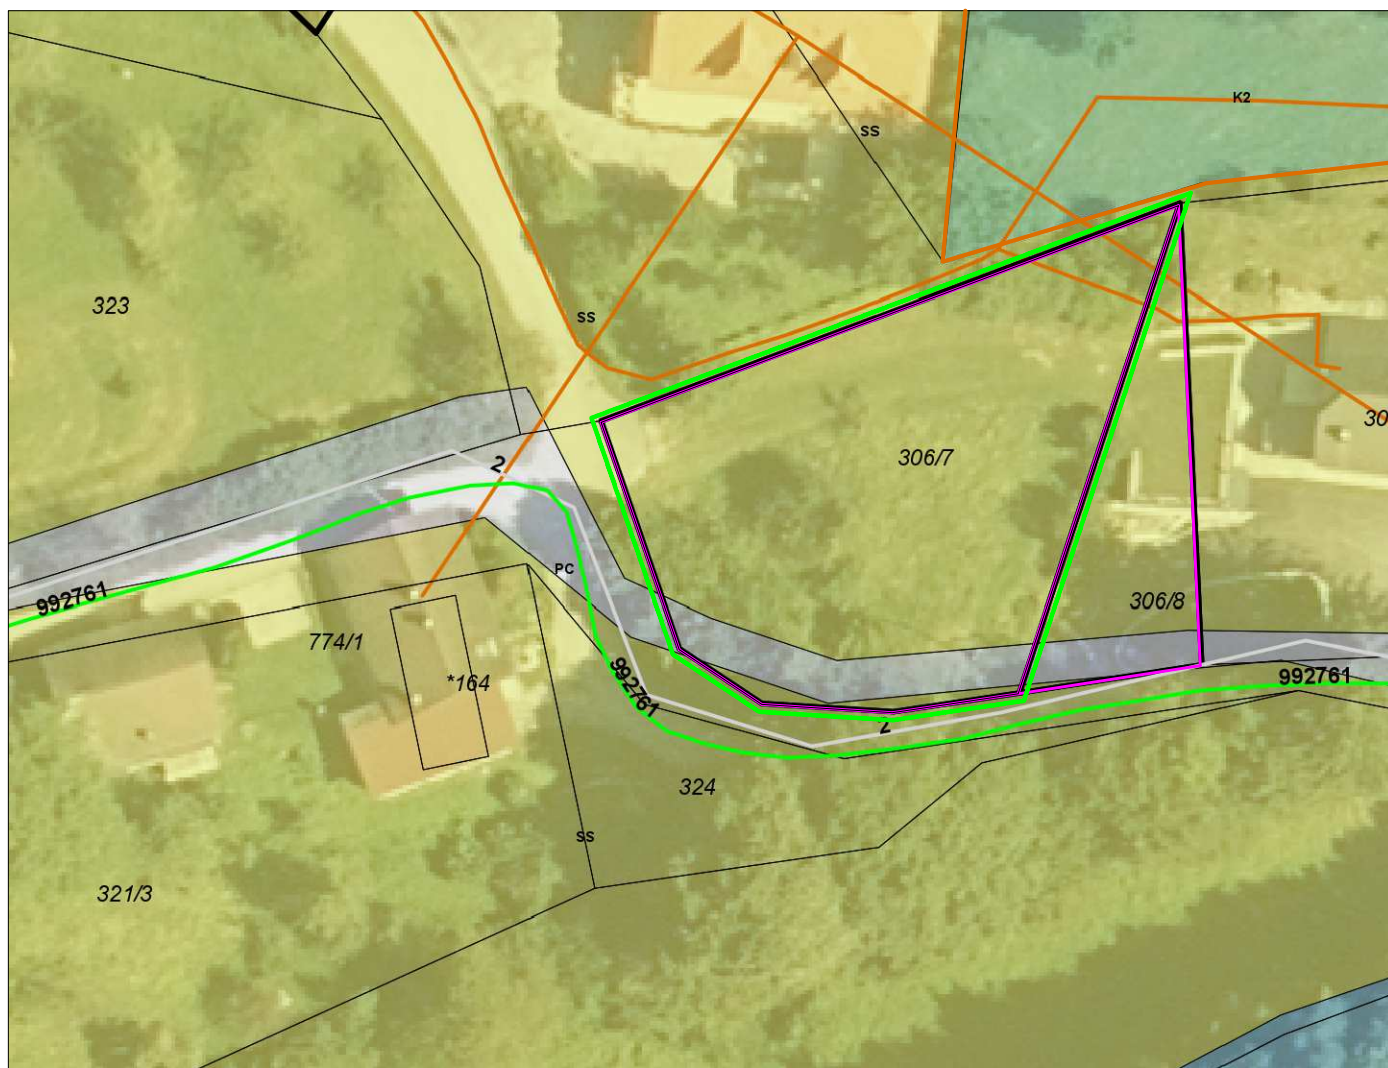

merilo = 1 : 500 (a4)

## LEGENDA

OPPN območje

meja


stavbišča

kmetijska

zemljišča

odlok o OPPN za del območja z oznako **VR13-1b/SS6 -del**  
 - št. projekta: 12 / 2023  
 - investitor: LAKOVŠEK, Jerneja, Čeplje 1c, 3305 VRANSKO  
 - projektant: ARHIKA, arhitekturno projektiranje, Uroš Krašek s.p.,  
 Spodnja Rečica 104, 3270 Laško  
 - odgovorni urbanist: Uroš Krašek, univ. dipl. inž. arh.

območje OPPN  
 z oznako **VR13-1b/SS6-del**  
 prikaz obstoječega stanja

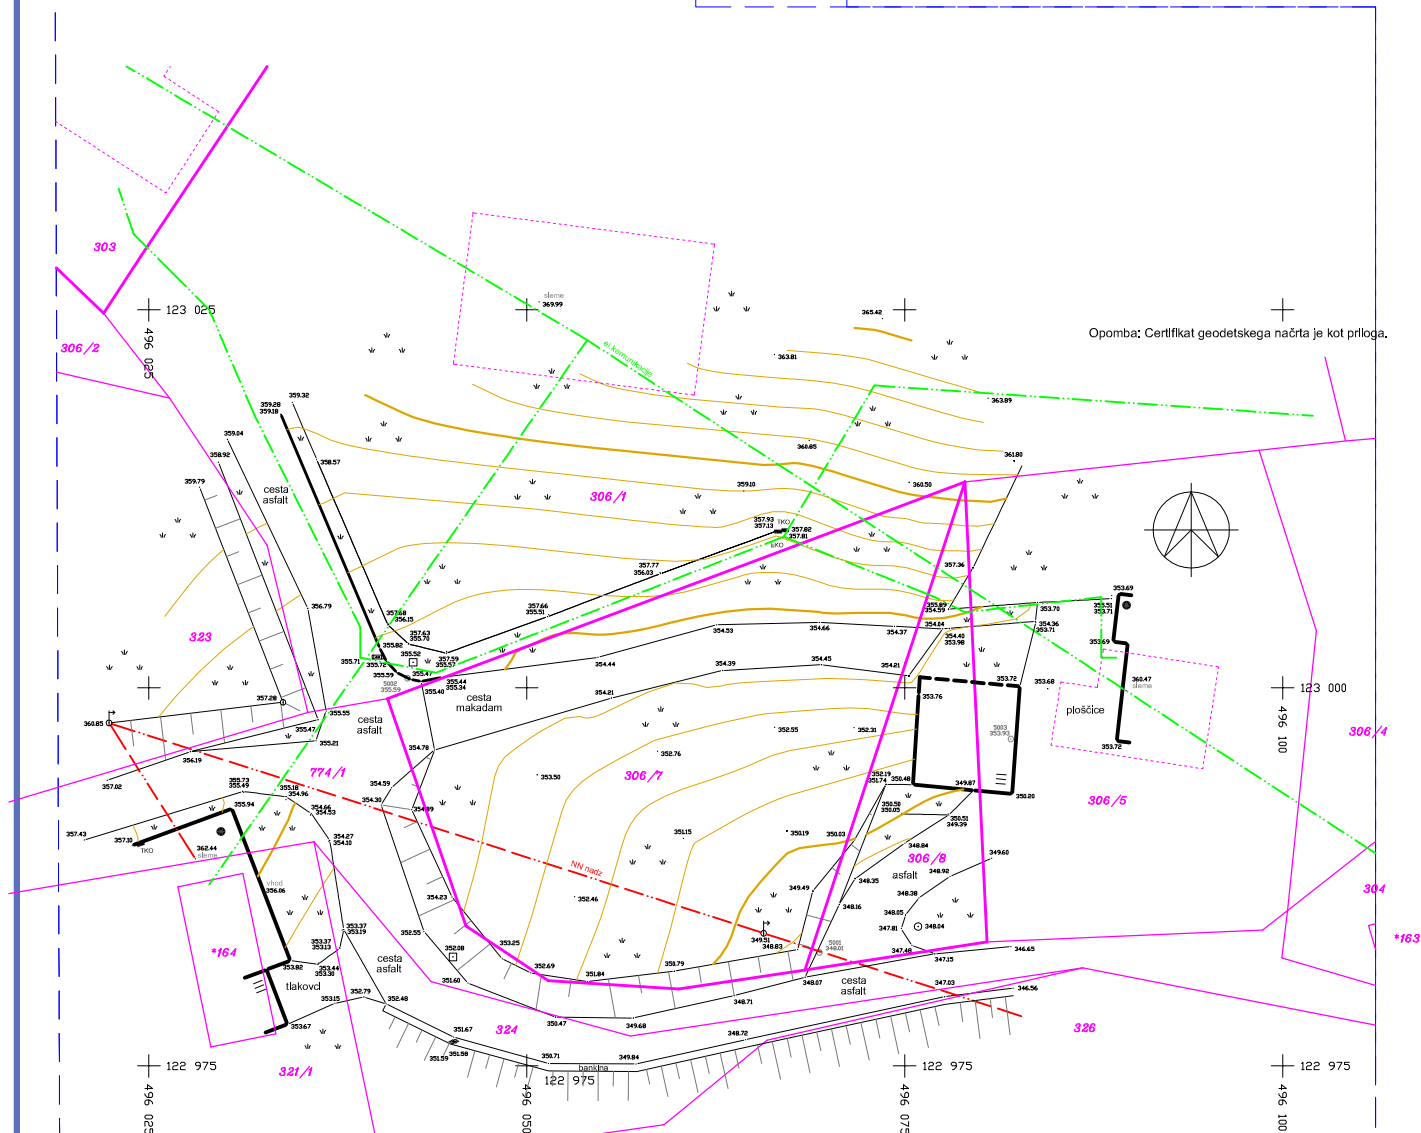

Opomba: Certifikat geodetskega načrta je kot priloga.

merilo = 1 : 500 (a4)

## LEGENDA

PARCELE

PARCELE  
UREJENA  
MEJA



# odlok o OPPN za del območja z oznako VR13-1b/SS6-del

- št. projekta: 12 / 2023


- investitor: LAKOVŠEK, Jerneja, Čeplje 1c, 3305 VRANSKO

- projektant: ARHIKA, arhitekturno projektiranje, Uroš Krašek s.p., Spodnja Rečica 104, 3270 Laško - odgovorni urbanist: Uroš Krašek, univ. dipl. inž. arh.

območje OPPN

z oznako VR13-1b/SS6-del

prikaz vplivov in povezav s sosednjimi območji

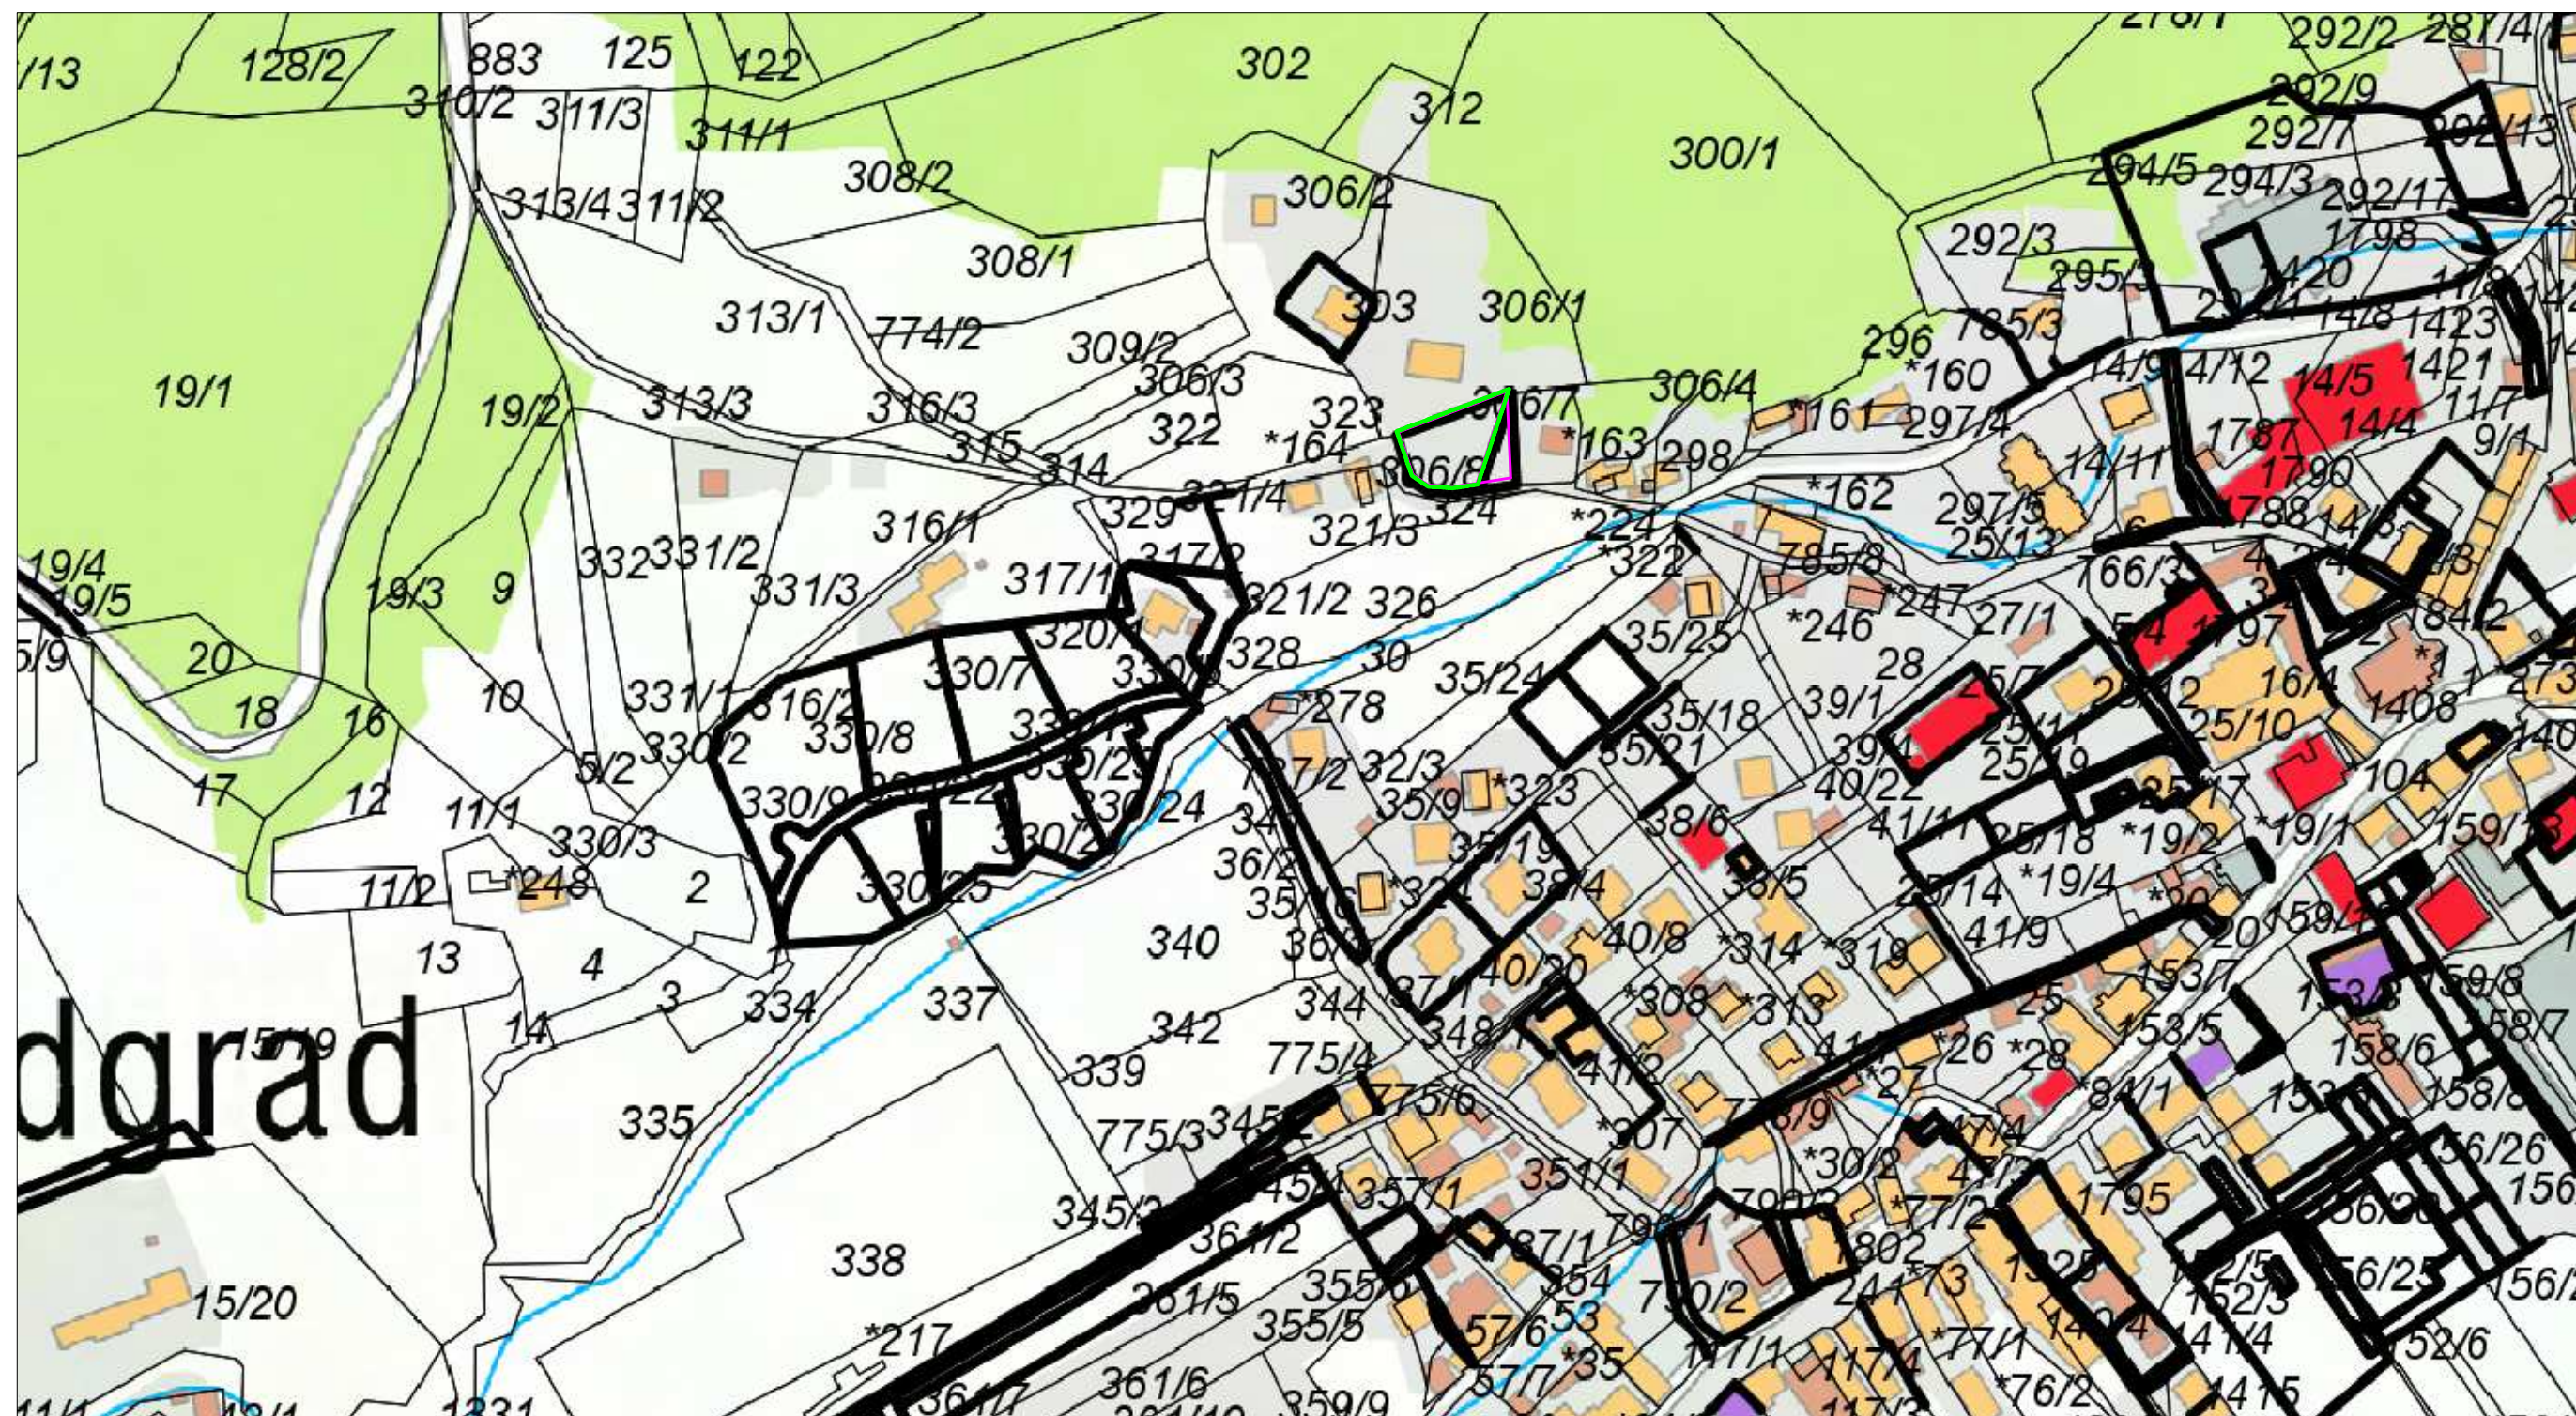

LEGENDA



OPPN

merilo = 1 : 2500 (a3)



odlok o OPPN za del območja z oznako **VR13-1b/SS6 -del**  
- št. projekta: 12 / 2023  
- investitor: LAKOVŠEK, Jerneja, Čeplje 1c, 3305 VRANSKO  
- projektant: ARHIKA, arhitekturno projektiranje, Uroš Krašek s.p.,  
Spodnja Rečica 104, 3270 Laško  
- odgovorni urbanist: Uroš Krašek, univ. dipl. inž. arh.

območje OPPN  
z oznako **VR13-1b/SS6-del**  
**zazidalna in ureditvena situacija**  
**prerez skozi območje**

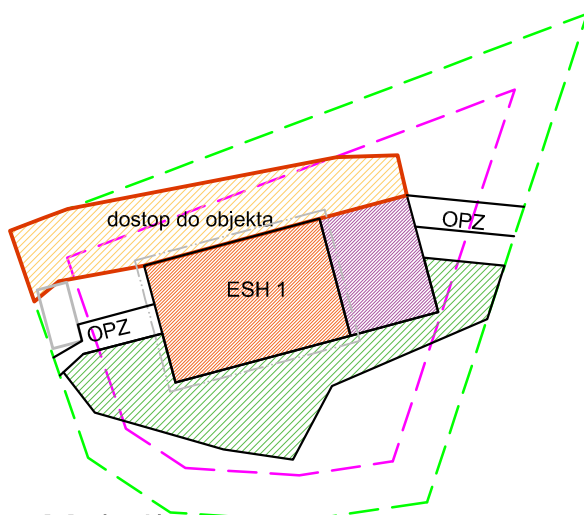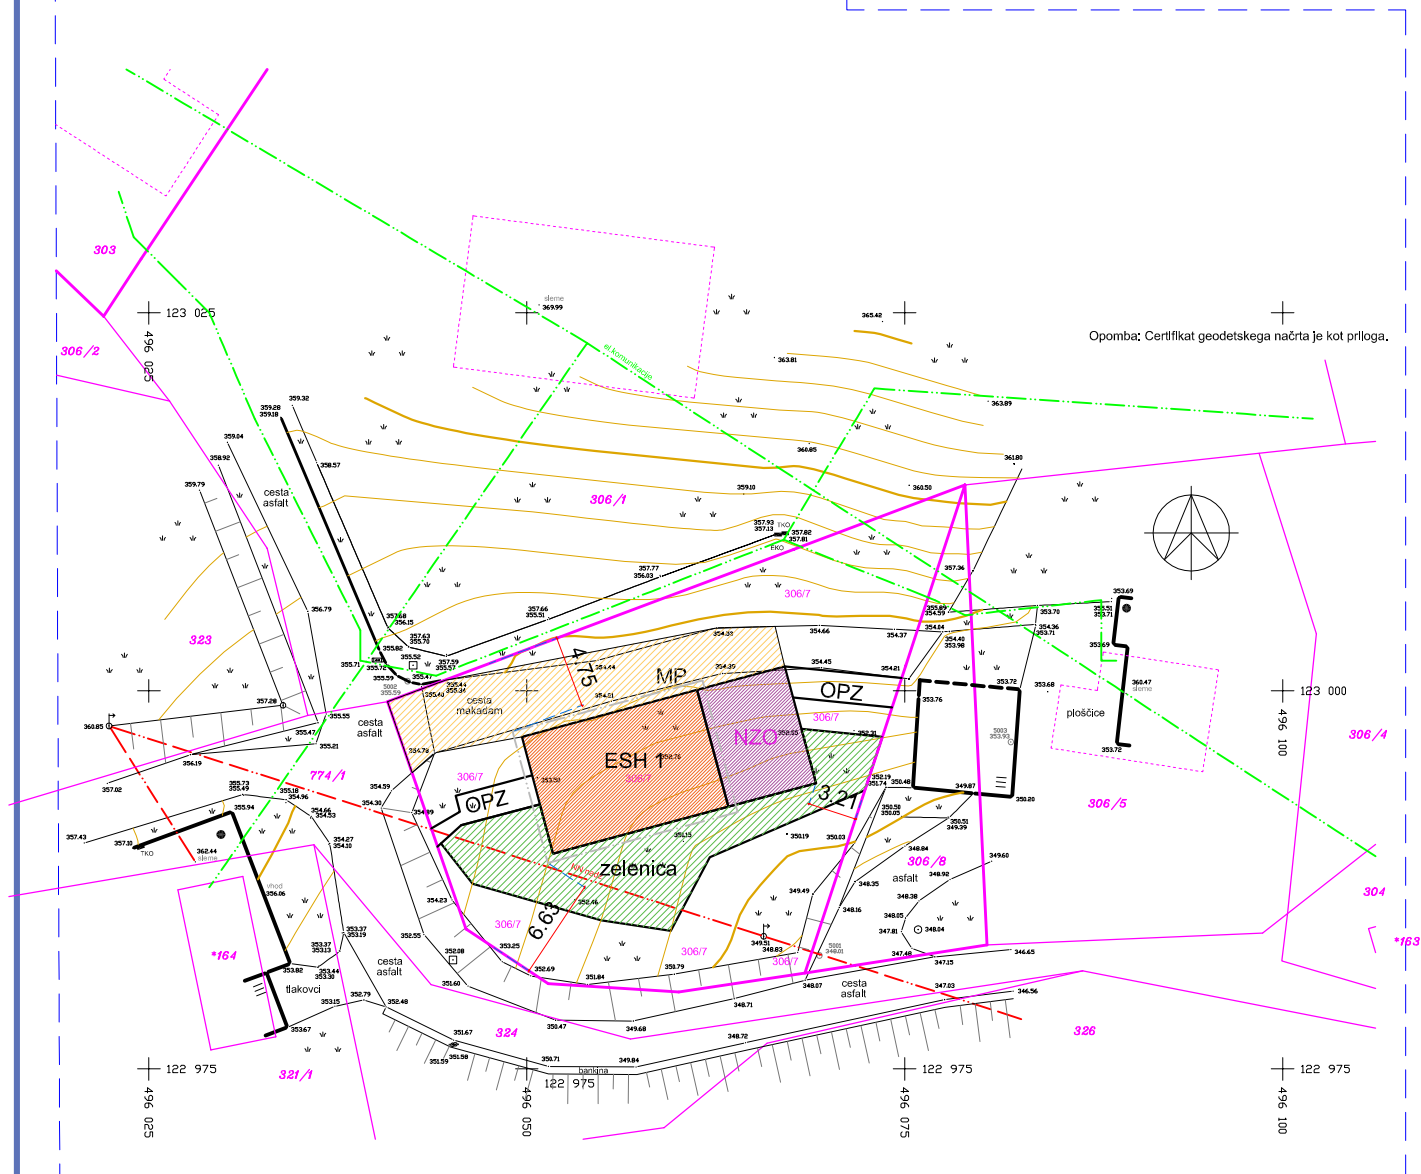


merilo = 1 : 500 (a4)

#### LEGENDA

|          |                                                      |
|----------|------------------------------------------------------|
| ESH 1    | enostanovanjska hiša                                 |
| OPZ      | oporni zid - manj zahtevni, nezahtevni ali enostavni |
| R        | sosednji objekti                                     |
| DOST     | dostop do objekta                                    |
| NZO      | nezahtevni objekti v skladu z uredbo                 |
| MP       | manipulacijske površine                              |
| zelenica | urejena okolica objekta                              |

odlok o OPPN za del območja z oznako **VR13-1b/SS6 -del**  
 - št. projekta: 12 / 2023  
 - investitor: LAKOVŠEK, Jerneja, Čeplje 1c, 3305 VRANSKO  
 - projektant: ARHIKA, arhitekturno projektiranje, Uroš Krašek s.p.,  
 Spodnja Rečica 104, 3270 Laško  
 - odgovorni urbanist: Uroš Krašek, univ. dipl. inž. arh.

območje OPPN  
 z oznako **VR13-1b/SS6-del**  
 prikaz priključevanja na infrastrukturo

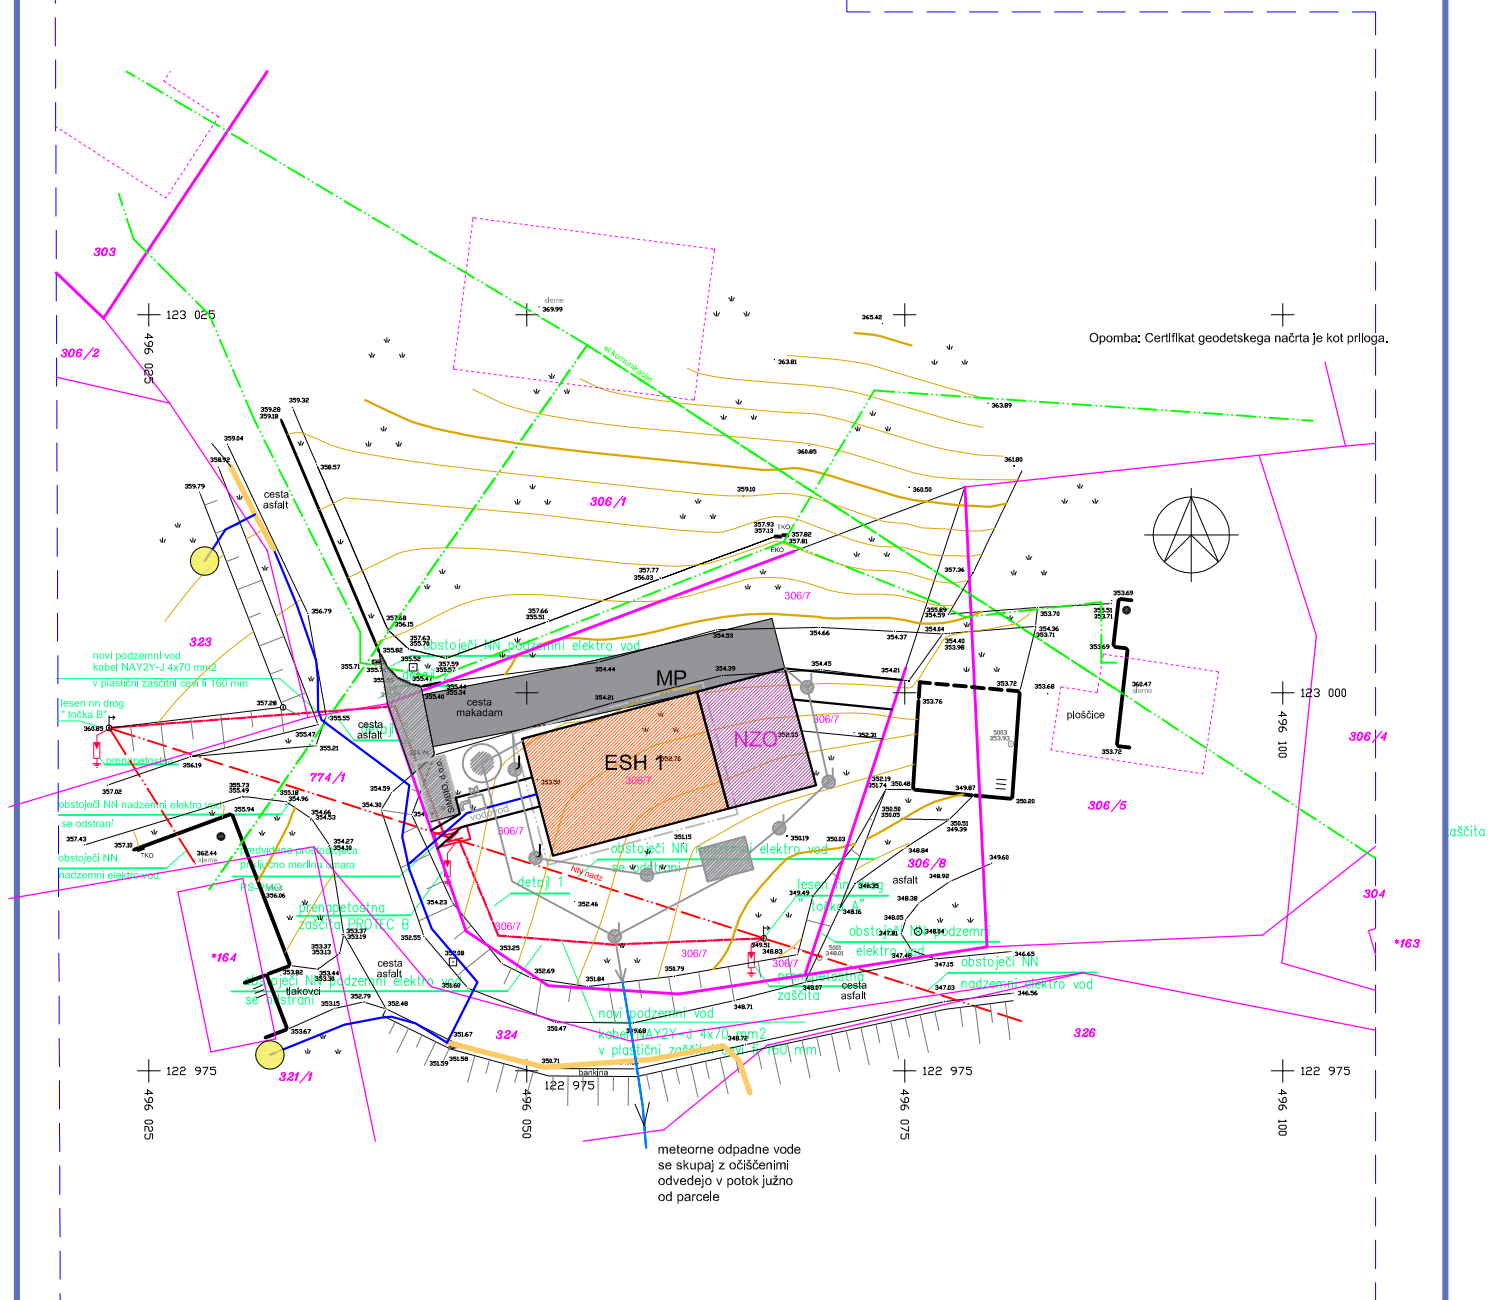



meteorne odpadne vode  
 se skupaj z očiščenimi  
 odvedejo v potok južno  
 od parcele

merilo = 1 : 500 (a4)

#### LEGENDA

|                             |  |                                        |  |
|-----------------------------|--|----------------------------------------|--|
| elektrika                   |  | Telemach d.d.                          |  |
| vod se prestavi ali oziromi |  | glavni ter. gradbeni vod KKS           |  |
|                             |  | omarica KKS                            |  |
| vodovod                     |  | prostostoječa omarica                  |  |
| vodovod glavna cev          |  |                                        |  |
| meteorna kanalizacija       |  | vodomerni jašek                        |  |
| fekalna kanalizacija        |  | uvoz obstoječ in novi                  |  |
| MČN 5 PE / plitko ponikanje |  | zbirno in odjemno mesto SIMBIO, d.o.o. |  |
| Telekom d.d.                |  | rev. jaški / zadrževalnik              |  |
| glavni kabel                |  |                                        |  |

območje OPPN  
z oznako **VR13-1b/SS6-del**  
prikaz priključevanja na infrastrukturo

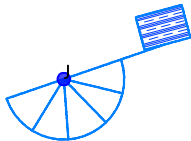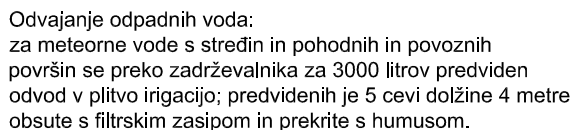


## LEGENDA

|                                             |                                                                                      |                                               |                                                                                       |
|---------------------------------------------|--------------------------------------------------------------------------------------|-----------------------------------------------|---------------------------------------------------------------------------------------|
| elektrika<br>vod se prestavl<br>ali ozemlji |  | Telemach d.d.<br>glavni<br>preklopnik vod KKS |  |
| vodovod                                     |  | omariča KKS                                   |  |
| vodovod<br>glavna cev                       |  | prostostoječa<br>omariča                      |  |
| meteorna<br>kanalizacija                    |  | vodomerni<br>jašek                            |  |
| fekalna<br>kanalizacija                     |  | uvoz<br>obstoječ in novi                      |  |
| MČN 5 PE /<br>plitko ponikanje              |  | zbirno in<br>odjemno mesto<br>SIMBIO, d.o.o.  |  |
| Telekom d.d.<br>glavni kabel                |  | rev. jaški /<br>zadrževalnik                  |  |

odlok o OPPN za del območja z oznako **VR13-1b/SS6 -del**  
 - št. projekta: 12 / 2023  
 - investitor: LAKOVŠEK, Jerneja, Čeplje 1c, 3305 VRANSKO  
 - projektant: ARHIKA, arhitekturno projektiranje, Uroš Krašek s.p.,  
 Spodnja Rečica 104, 3270 Laško  
 - odgovorni urbanist: Uroš Krašek, univ. dipl. inž. arh.

območje OPPN  
 z oznako **VR13-1b/SS6-del**  
 prikaz priključevanja na infrastrukturo

Opomba: Certifikat geodetskega načrta je kot priloga.

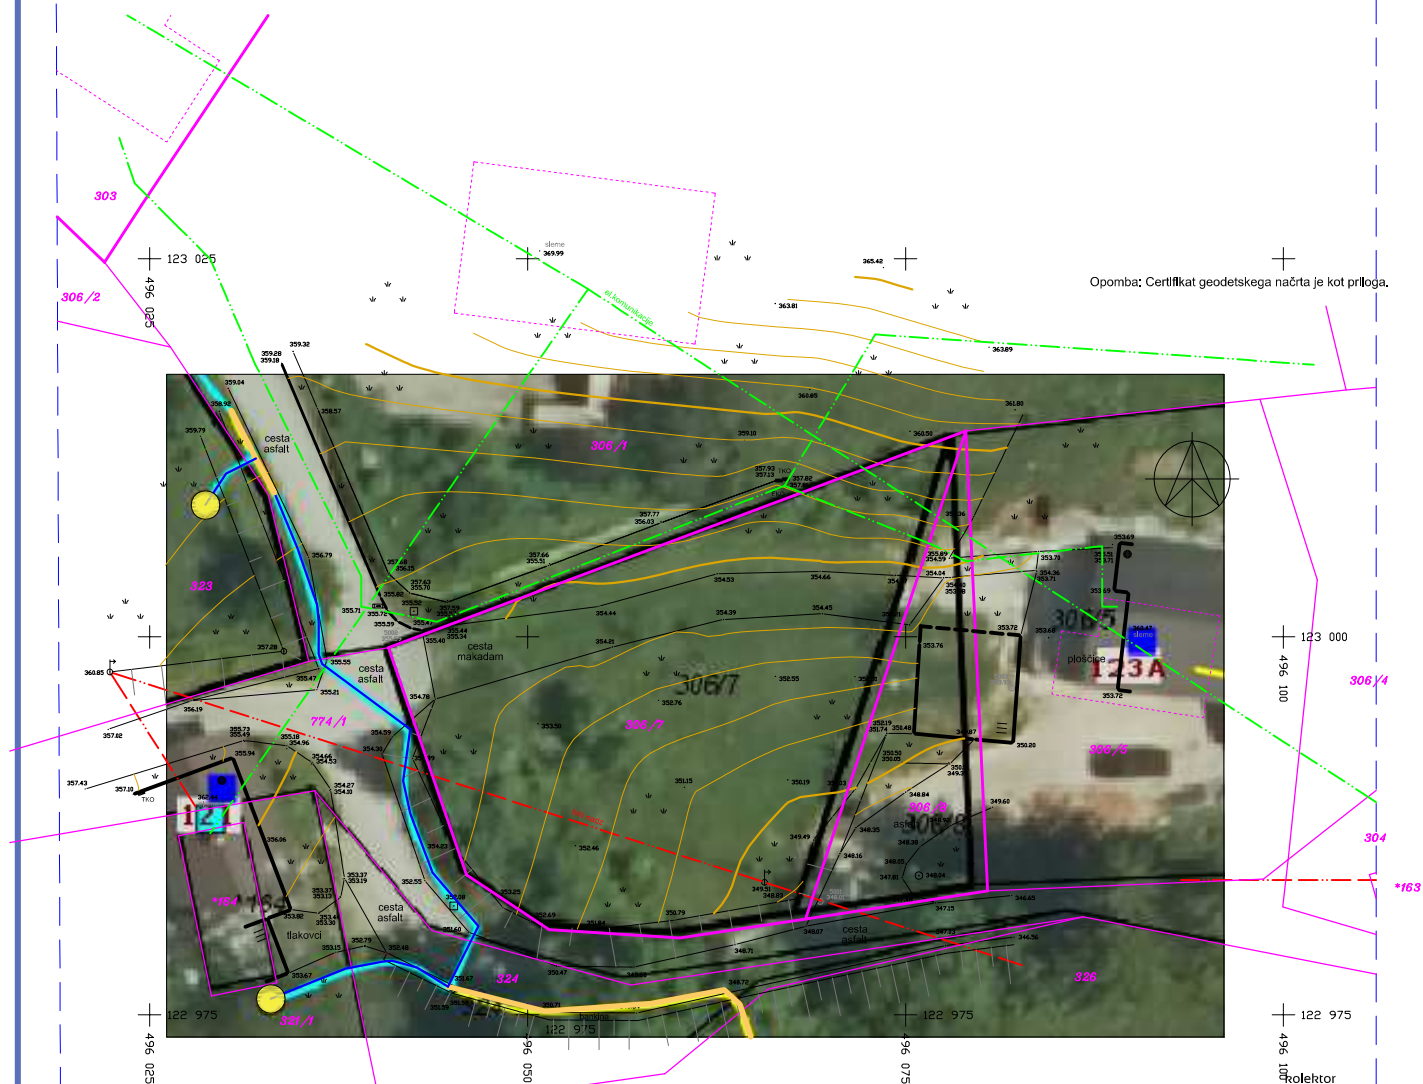

merilo = 1 : 1000 (a4)

| LEGENDA                        |  |                                                                 |  |
|--------------------------------|--|-----------------------------------------------------------------|--|
| elektrika                      |  | Telemach d.d.<br>glavni tor<br>priključek na KKS<br>omarica KKS |  |
| vodovod                        |  | prostostoječa<br>omarica                                        |  |
| vodovod<br>glavna cev          |  | vodomerni<br>jašek                                              |  |
| meteorna<br>kanalizacija       |  | uvoz<br>obstoječ in novi                                        |  |
| fekalna<br>kanalizacija        |  | zbirno in<br>odjemno mesto<br>JKP Laško, d.o.o.                 |  |
| MČN 5 PE /<br>plitko ponikanje |  | rev. jaški /<br>zadrževalnik                                    |  |
| Telekom d.d.<br>glavni kabel   |  |                                                                 |  |



odlok o OPPN za del območja z oznako **VR13-1b/SS6 -del**  
 - št. projekta: 12 / 2023  
 - investitor: LAKOVŠEK, Jerneja, Čeplje 1c, 3305 VRANSKO  
 - projektant: ARHIKA, arhitekturno projektiranje, Uroš Krašek s.p.,  
 Spodnja Rečica 104, 3270 Laško  
 - odgovorni urbanist: Uroš Krašek, univ. dipl. inž. arh.

območje OPPN  
 z oznako **VR13-1b/SS6-del**

## INTEGRALNE KARTE RAZREDOV POPLAVNE NEVARNOSTI



☒ **INTEGRALNA KARTA POPLAVNE NEVARNOSTI (IKPN)**

☐ ☒ Območje veljavnosti rezultatov IKPN

☐ ☐ Območje dosega 10-letnih poplav (Q10)

☐ ☐ Območje dosega 100-letnih poplav (Q100)

☐ ☐ Območje dosega 500-letnih poplav (Q500)

☒ **INTEGRALNA KARTA RAZREDOV POPLAVNE NEVARNOSTI (IKRPN)**

☐ ☐ Območje veljavnosti rezultatov IKRPN

☒ ☒ Območje razreda velike poplavne nevarnosti

☒ ☒ Območje razreda srednje poplavne nevarnosti

☒ ☒ Območje razreda majhne poplavne nevarnosti

☒ ☐ Območje razreda preostale poplavne nevarnosti

☒ **INTEGRALNA KARTA GLOBIN VODE PRI 100-LETNI POPLAVI (IKG100)**

☐ ☒ Območje veljavnosti iKG100

☐ ☐ Območje globin manjših od 0,5 m ob nas...

☐ ☐ Območje globin od 0,5 m do 1,5 m ob nas...

☐ ☐ Območje globin večjih od 1,5 m ob nas...

Na podlagi pravilnika o metodologiji za določanje območij, ogroženih zaradi poplav in z njimi povezane erozije celinskih voda in morja, ter o načinu razvrščanja zemljišč v razrede ogroženosti (Ur. list RS št.: 60 / 2007)

uskladitev oz. obrazložitev glede PRILOGE 1  
 stanovanjska stavba ni predvidena na ogrožujoči višini  
 ter glede PRILOGE 2  
 stanovanjska stavba ne predstavlja dejavnosti

merilo = 1 : 500 (a4)



odlok o OPPN za del območja z oznako **VR13-1b/SS6 -del**  
 - št. projekta: 12 / 2023  
 - investitor: LAKOVŠEK, Jerneja, Čeplje 1c, 3305 VRANSKO  
 - projektant: ARHIKA, arhitekturno projektiranje, Uroš Krašek s.p.,  
 Spodnja Rečica 104, 3270 Laško  
 - odgovorni urbanist: Uroš Krašek, univ. dipl. inž. arh.

območje OPPN  
 z oznako **VR13-1b/SS6-del**

INTEGRALNE KARTE GLOBIN PRI Q100



☒ **INTEGRALNA KARTA POPLAVNE NEVARNOSTI (IKPN)**

☐ ☒ Območje veljavnosti rezultatov IKPN

☐ ☒ Območje dosega 10-letnih poplav (Q10)

☐ ☒ Območje dosega 100-letnih poplav (Q100)

☐ ☒ Območje dosega 500-letnih poplav (Q500)

☒ **INTEGRALNA KARTA RAZREDOV POPLAVNE NEVARNOSTI (IKRPN)**

☐ ☒ Območje veljavnosti rezultatov iKPN

☒ ☒ Območje razreda velike poplavne nevarnosti

☒ ☒ Območje razreda srednje poplavne nevarnosti

☒ ☒ Območje razreda majhne poplavne nevarnosti

☒ ☒ Območje razreda preostale poplavne nevarnosti

☒ **INTEGRALNA KARTA GLOBIN VODE PRI 100-LETNI POPLAVI**

☐ ☒ Območje veljavnosti iKG100

☐ ☒ Območje globin manjših od 0,5 m ob nas...

☐ ☒ Območje globin od 0,5 m do 1,5 m ob nas...

☐ ☒ Območje globin večjih od 1,5 m ob nas...


Na podlagi pravilnika o metodologiji za določanje območij, ogroženih zaradi poplav in z njimi povezane erozije celinskih voda in morja, ter o načinu razvrščanja zemljišč v razrede ogroženosti (Ur. list RS št.: 60 / 2007)

uskladitev oz. obrazložitev glede PRILOGE 1  
 stanovanjska stavba ni predvidena na ogrožujoči višini  
 ter glede PRILOGE 2  
 stanovanjska stavba ne predstavlja dejavnosti

merilo = 1 : 500 (a4)

odlok o OPPN za del območja z oznako **VR13-1b/SS6 -del**  
 - št. projekta: 12 / 2023  
 - investitor: LAKOVŠEK, Jerneja, Čepelje 1c, 3305 VRANSKO  
 - projektant: ARHIKA, arhitekturno projektiranje, Uroš Krašek s.p.,  
 Spodnja Rečica 104, 3270 Laško  
 - odgovorni urbanist: Uroš Krašek, univ. dipl. inž. arh.

območje OPPN  
 z oznako **VR13-1b/SS6-del**  
 prikaz ureditev, potrebnih za obrambo ter varstvo pred naravnimi in  
 drugimi nesrečami, vključno z varstvom pred požarom

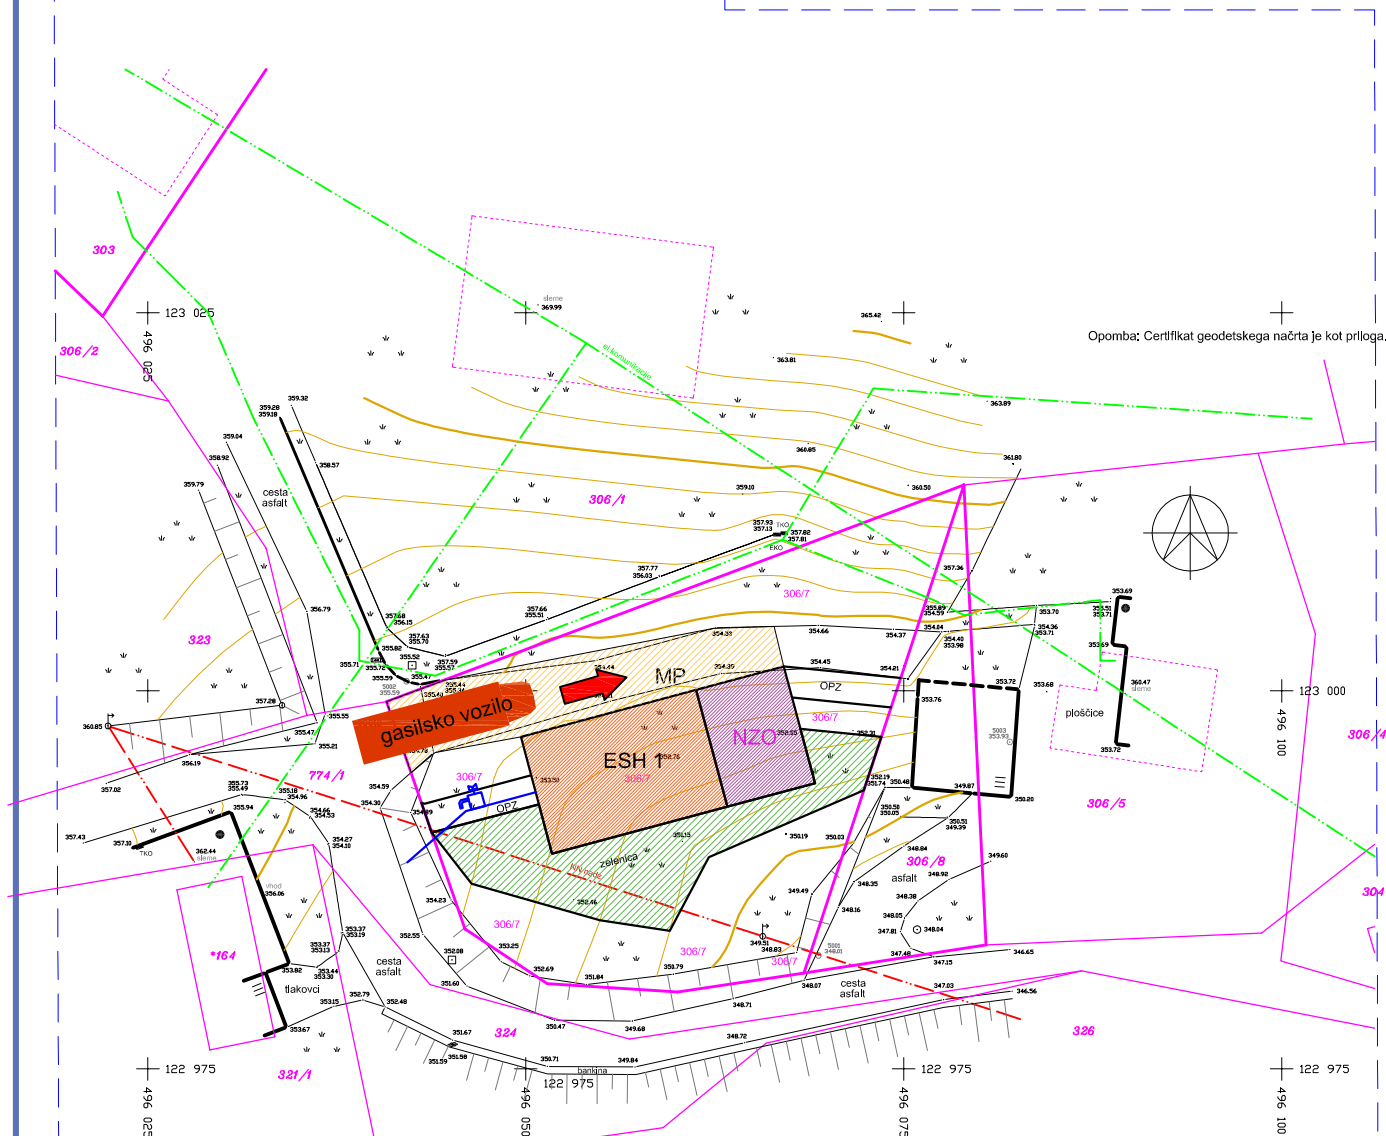

merilo = 1 : 500 (a4)

#### LEGENDA

smer  
gasilske  
intervencije



gasilsko vozilo  
cca. 10 m \* 3 m

gasilsko vozilo

peš intervencija



možnost  
prikločitve na  
hidrantno omrežje





odlok o OPPN za del območja z oznako **VR13-1b/SS6 -del**  
- št. projekta: 12 / 2023  
- investitor: LAKOVŠEK, Jerneja, Čeplje 1c, 3305 VRANSKO  
- projektant: ARHIKA, arhitekturno projektiranje, Uroš Krašek s.p.,  
Spodnja Rečica 104, 3270 Laško  
- odgovorni urbanist: Uroš Krašek, univ. dipl. inž. arh.



1. nova parcelacija
2. ali obstoječa parcelacija



