


Detajl ograje na prelivnem objektu, M 1:10

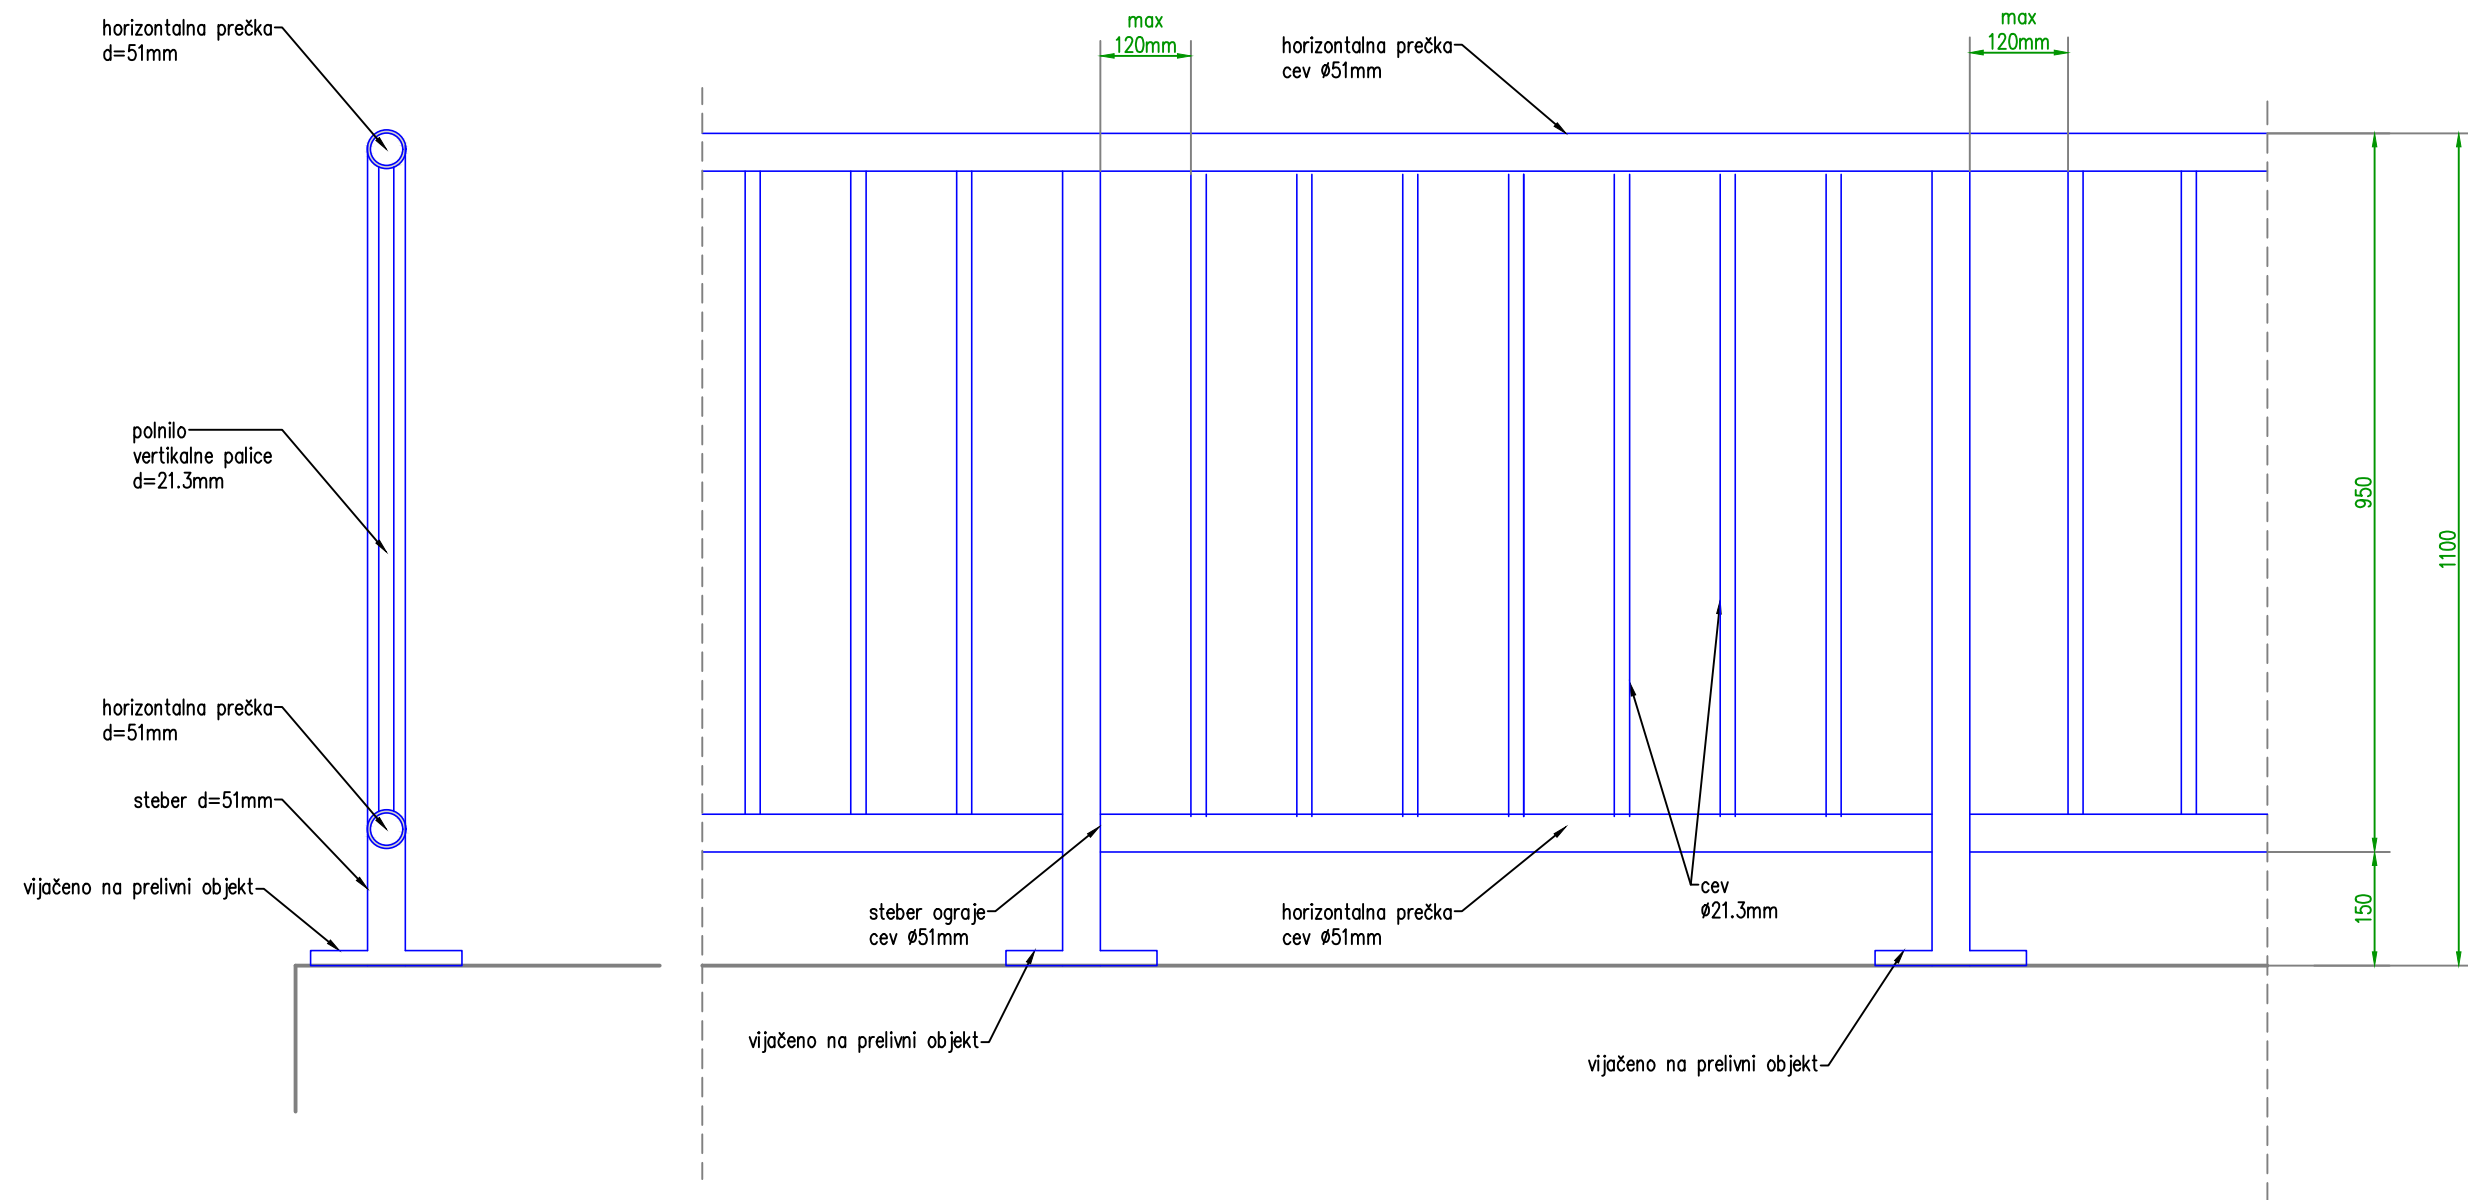

Vsi elementi ograje vroče cinkani!

ŠT.NAČRTA: 34/19

SAVINJAPROJEKT
PROJEKTIRANJE, SVETOVANJE, NADZOR