


| ZAKOLIČBENE TOČKE: | X | Y |
|---|---|---|
| FEKALNI KANAL 1 | | |
| 1.1 | 124549.31 | 514105.07 |
| Jf1.1 | 124549.1029 | 514082.4217 |
| Jf1.2 | 124549.0864 | 514022.4217 |
| Jf1.3 | 124549.098 | 513961.4636 |
| Jf1.4 | 124551.049 | 513914.9844 |
| Jf1.5 | 124586.4614 | 513919.3214 |
| Jf1.6 | 124646.0164 | 513926.6153 |
| Jf1.7 | 124687.7049 | 513931.7211 |
| Jf1.8 | 124724.8321 | 513936.2682 |
| FEKALNI KANAL 2 | | |
| 2.1 | 124820.586 | 514028.81 |
| Jf2.1 | 124820.6572 | 514020.8325 |
| Jf2.2 | 124820.6366 | 513962.6917 |
| FEKALNI KANAL 3 | | |
| Č1 | 124366.7825 | 513914.7927 |
| Jf3.1 | 124359.9554 | 513913.0862 |
| Jf3.2 | 124365.1712 | 513892.2193 |
| Jf3.3 | 124391.9554 | 513895.4997 |
| Jf3.4 | 124432.6513 | 513900.4838 |
| FEKALNI KANAL 3.1 | | |
| Jf3.1 | 124359.9554 | 513913.0862 |
| Jf31.1 | 124355.0921 | 513932.5431 |
| TLAČNI KANAL 1 | | |
| Jf1.4 | 124551.049 | 513914.9844 |
| 1 | 124532.7442 | 513912.7425 |
| 2 | 124512.6169 | 513910.2775 |
| 3 | 124492.4896 | 513907.8124 |
| 4 | 124472.3623 | 513905.3474 |
| 5 | 124462.4364 | 513904.1317 |
| 6 | 124450.5396 | 513902.6747 |
| 7 | 124434.6365 | 513900.727 |
| 8 | 124434.0794 | 513901.1625 |
| 9 | 124428.758 | 513900.5107 |
| 10 | 124406.9807 | 513897.8436 |
| 11 | 124377.9379 | 513894.2866 |
| 12 | 124365.5491 | 513892.7693 |
| 13 | 124363.8998 | 513899.3678 |
| 14 | 124362.1198 | 513906.4894 |
| 15 | 124369.2068 | 513913.3414 |
| 16 | 124368.7218 | 513915.2817 |
| Č1 | 124366.7825 | 513914.7927 |

LEGENDA:

- MEJA OBMOČJA OPPN
- MEJE GRADBENE PARCELE
- MEJE GRADBENIH LINIJ
- PREDVIDENE CESTE
- PREDVIDENA FEKALNA KANALIZACIJA IN PRIKLJUČKI
- Č1 PREDVIDENO FEKALNO ČRPALIŠČE
- PREDVIDENA FEKALNA KANALIZACIJA
- OBSTOJEČA FEKALNA KANALIZACIJA

PREDVIDENO PO NAČRTU št. 169/19–E, ELEKTRO CELJE d.d.:
- PREDVIDENA ELEKTRO KABELSKA KANALIZACIJA ZA NN PRIKLJUČEK ČRPALIŠČA

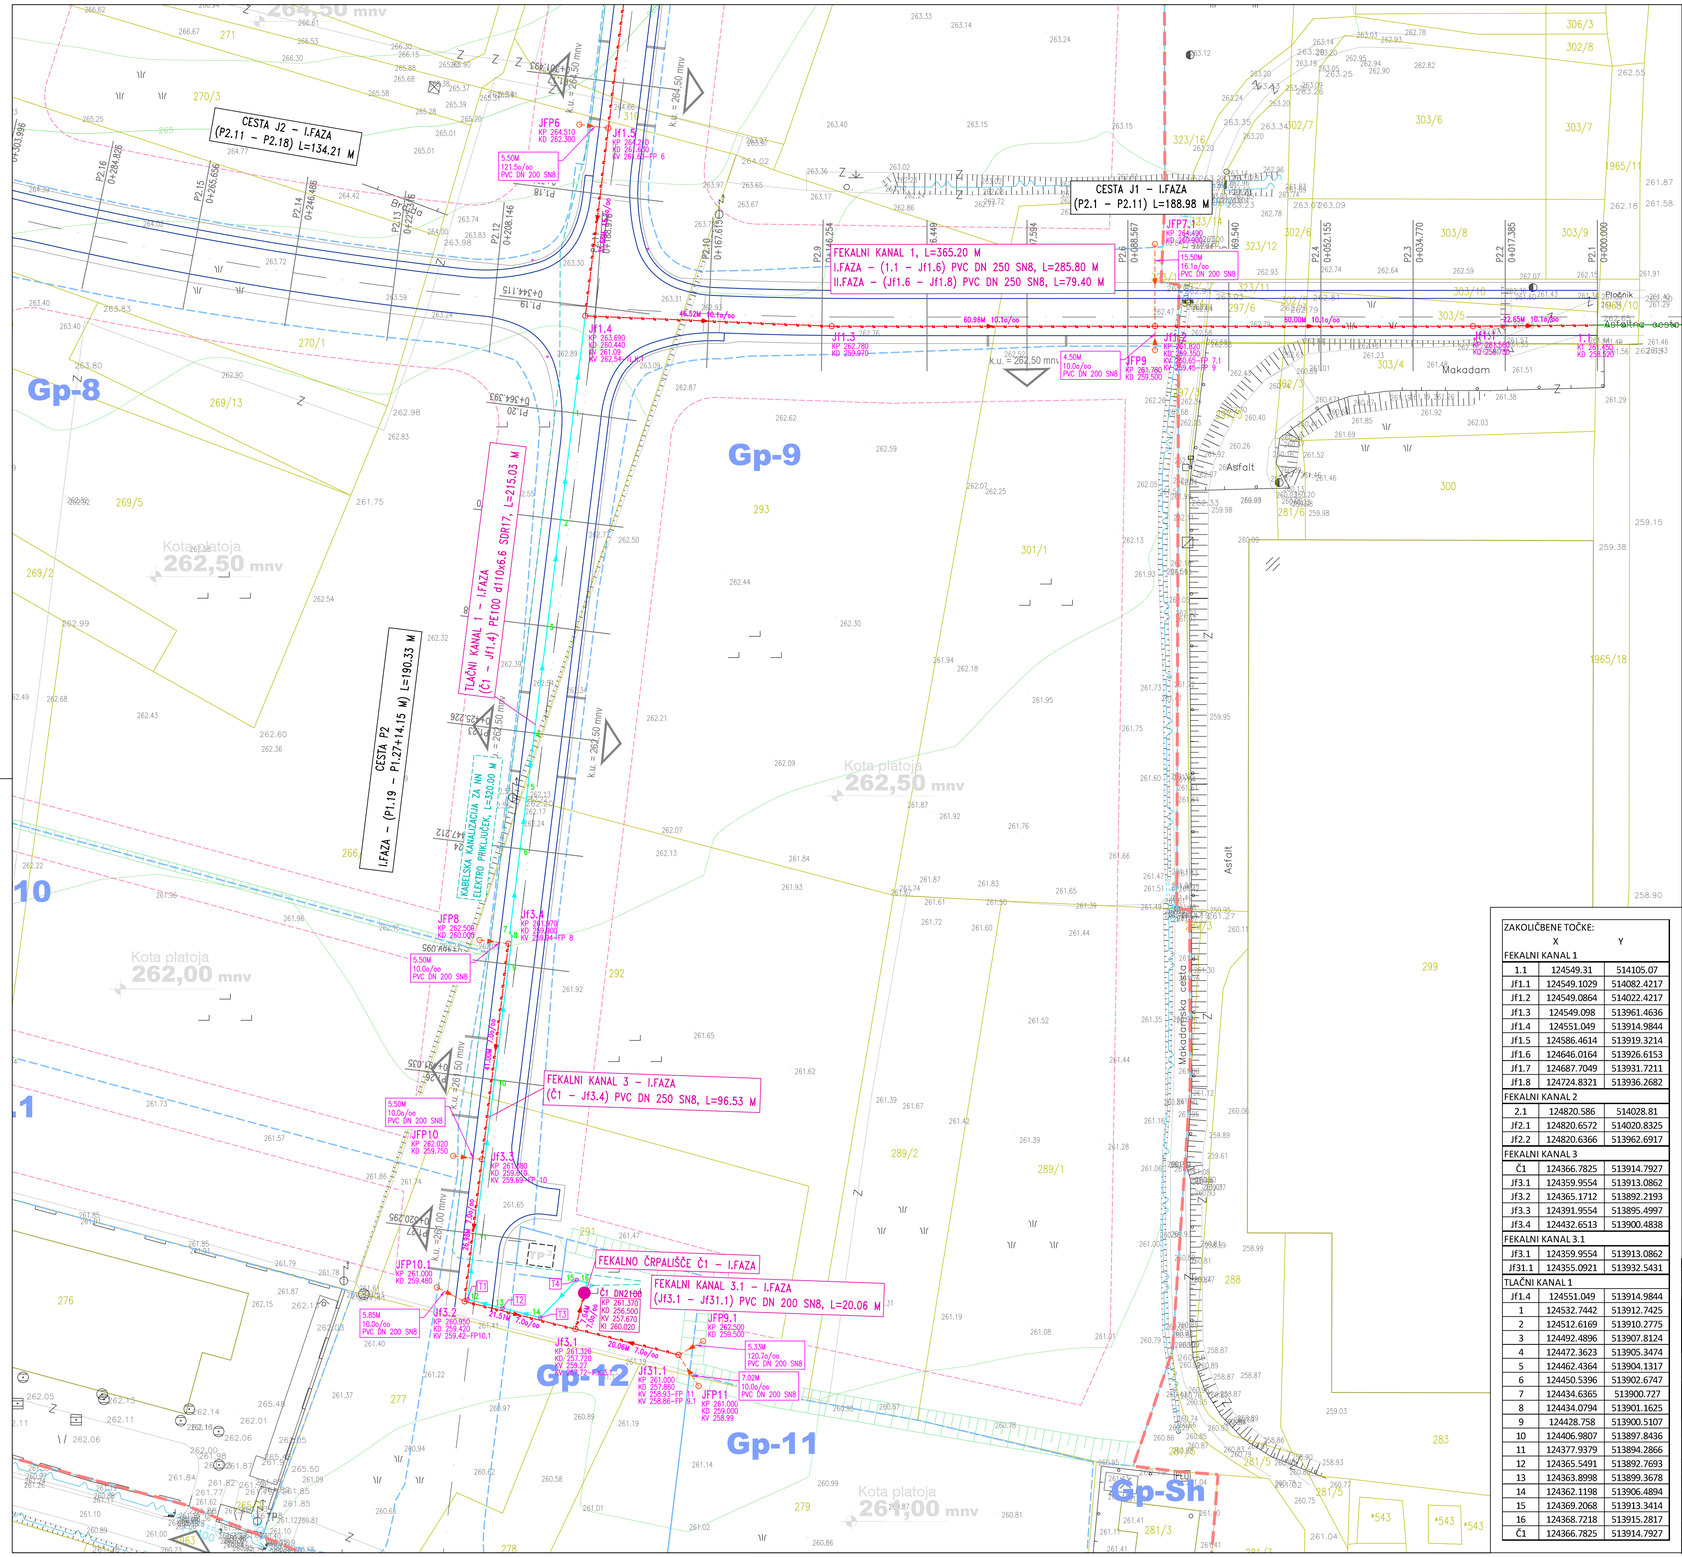


# PROMETNA IN KOMUNALNA INFRASTRUKTURA NA OBMOČJU EUP LO 4/3 POSLOVNA CONA ARNOVSKI GOZD III

SITUACIJA FEKALNE KANALIZACIJE Z ZAKOLIČBO M 1:500

| Št. sprem: | Opis spremembe/dopolnitve: | Datum: | Podpis: |
|---|---|---|---|

**SAVINJAPROJEKT**
PROJEKTIRANJE, SVETOVANJE, NADZOR

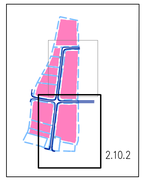Vsebina načrta je avtorska lastnina podjetja SAVINJAPROJEKT d.o.o. ŽALEC in je zaščitena z zakonom o avtorskih pravicah (Ur.l.RS št. 21/95). Kopiranje in dajanje obvestil o njeni vsebini ni dovoljeno, če ni posebej odobreno. Za vse oprovila, ki so v nasprotju s tem dokoliom, je zakonsko predvideno denarno nadomestilo za nastalo škodo

Investitor:
OBČINA ŽALEC, Ul. Savinjske čete 5, 3310 ŽALEC

Naziv objekta:
PROMETNA IN KOMUNALNA INFRASTRUKTURA NA OBMOČJU EUP LO 4/3 POSLOVNA CONA ARNOVSKI GOZD III

| | | | |
|---|---|---|---|
| Projektant: SAVINJAPROJEKT d.o.o. | | Ident.številka IZS 0636 | |
| | Ime: | Ident.št.: | Podpis: |
| Vodja projekta: | Gorazd Pulko, univ.dipl.inž.grad. | G–0275 | |
| Pooblaščeni inženir: | Aljaž Žolnir, univ.dipl.inž.grad. | G–4204 | |
| Risal: | Aljaž Žolnir, univ.dipl.inž.grad. | G–4204 | |
| | | Datum: April 2020 | |

Tehnični prikaz:
SITUACIJA FEKALNE KANALIZACIJE Z ZAKOLIČBO

Vrsta načrta:
2.1 NAČRT JAVNE INFRASTRUKTURE

| | | |
|---|---|---|
| Št.projekta: 34/2019 | Št.načrta: 34/2019 | |
| Vrsta projekta: PZI | Merilo: M 1:500 | List.št. 2.10.2 |