


PODOLŽNI PROFIL TLAČNEGA KANALA 1 M 1:500/100

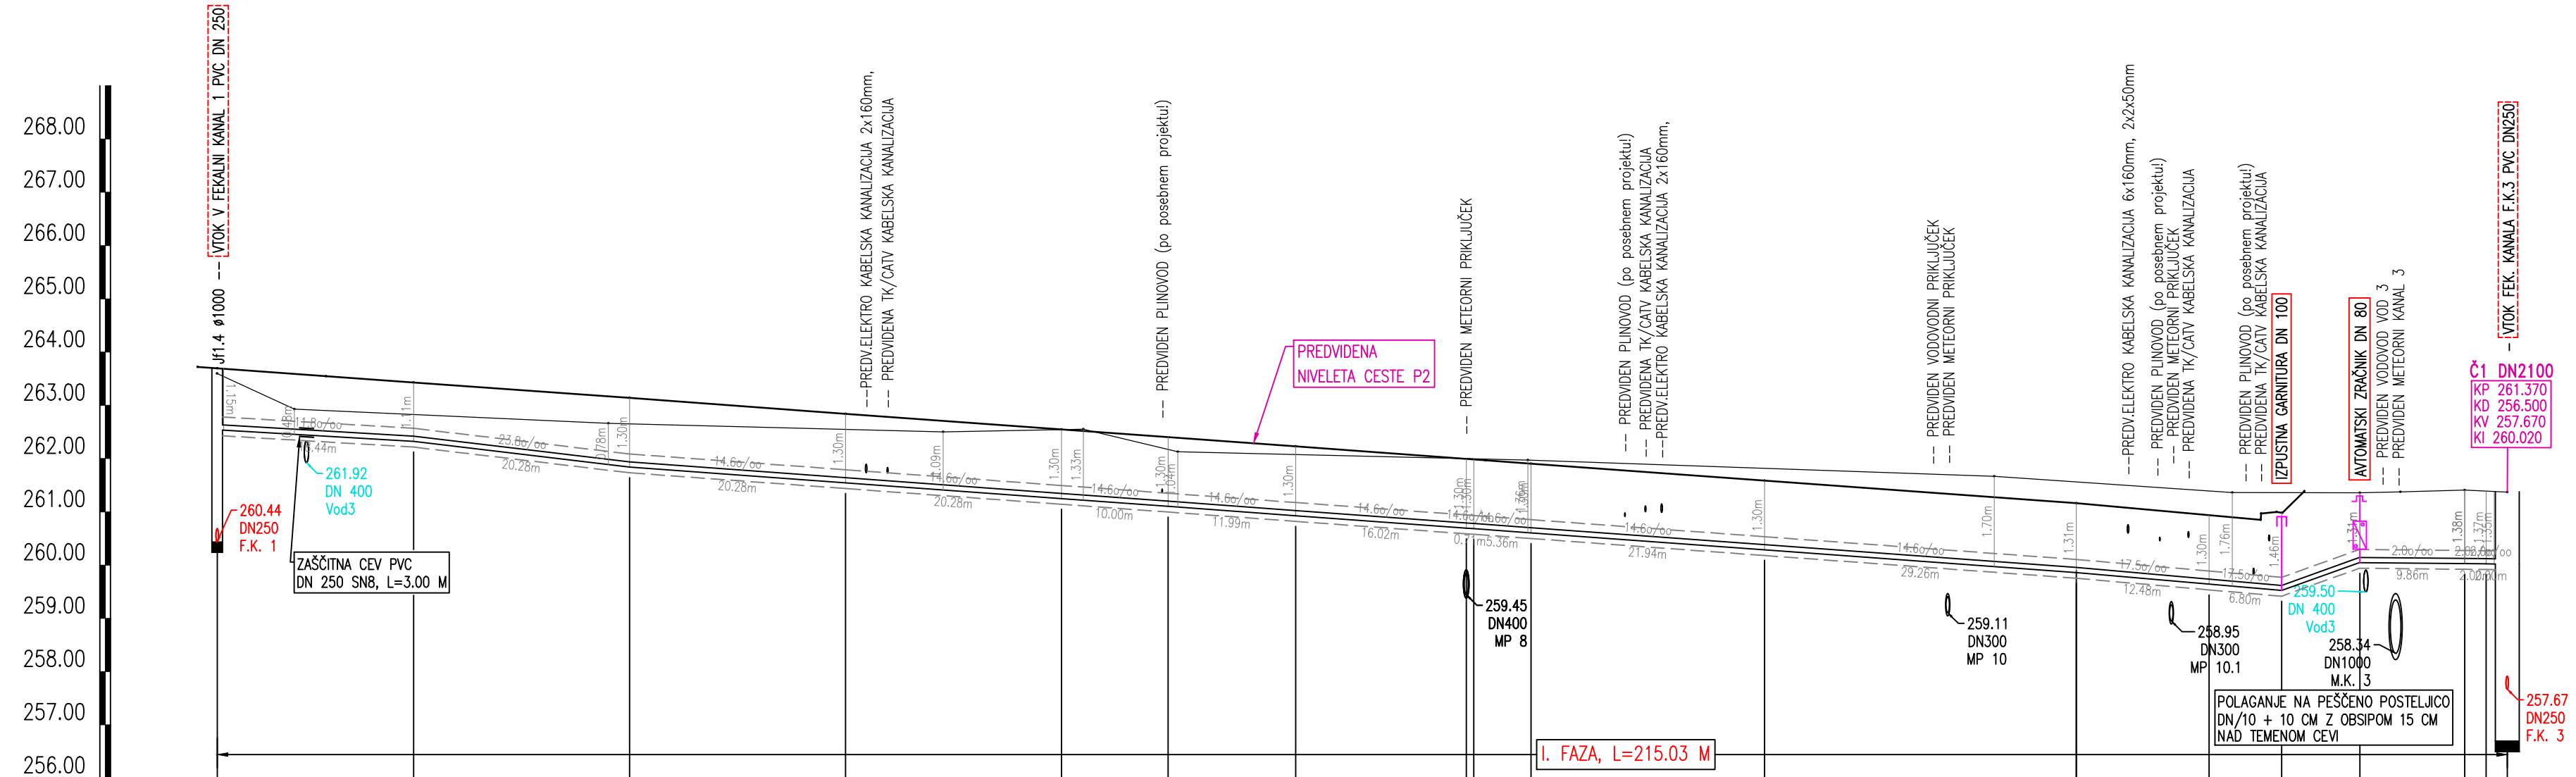

VOZLIŠČE															T1	T2	T3	T4
JAŠEK	Jf1.4 – F.K. 1	1	2	3	4	5	6	78	9	10	11	12	13	14	1516Č1			
STACIONAŽA	0.00	18.44																
KOTA TERENA	263.60	262.93	262.83	262.66	262.54	262.35	262.08	262.00	262.00	262.02	261.67	261.56	261.36	261.37	261.37			
KOTA POKROVA	263.69	263.43	263.14	262.84	262.55	262.24	262.23	262.00	261.99	261.82	261.67	261.59	261.36	261.37	261.37			
KOTA IZTOKA, VTOKA	260.44	262.32	261.84	261.14	261.25	261.10	260.33	260.69	260.68	260.61	260.29	259.86	259.64	260.05	260.02			
GLOBINA IZKOPA	3.26	1.16	0.61	0.92	1.11	1.40	1.26	1.41	1.42	1.47	1.48	1.49	1.46	1.47	1.46			
PADEC	11.8	23.8	14.6										17.5	71.8	2.0			
DOLŽINA	18.44	20.28	20.28	20.28	10.00	11.99	16.02	11.536	21.94	29.26	12.48	6.80	7.34	9.86	2.00			
CEV, PROFIL, DOLŽINA	PE100 d110x6.6 SDR17, L=215.03 m																	

PROMETNA IN KOMUNALNA INFRASTRUKTURA NA OBMOČJU EUP LO 4/3 POSLOVNA CONA ARNOVSKI GOZD III

PODOLŽNI PROFIL TLAČNEGA KANALA 1 M 1:500/100

Št. sprem:

Opis spremembe/dopolnitve:

Datum:

Podpis:

SAVINJAPROJEKT

PROJEKTIRANJE, SVETOVANJE, NADZOR

Vsebinska načrta je avtorska lastnina podjetja SAVINJAPROJEKT d.o.o. ŽALEC in je zaščiten z zakonom o avtorskih pravicah (Ur.LRS št. 21/95). Kopiranje in dajanje obvestil o njeni vsebini ni dovoljeno, če ni posebej odobreno. Za vsa opravila, ki so v nasprotju s tem določilom, je zakonsko predvideno denarno nadomestilo za nastalo škodo.

Investitor:

OBČINA ŽALEC, Ul. Savinjske čete 5, 3310 ŽALEC

Naziv objekta:

PROMETNA IN KOMUNALNA INFRASTRUKTURA NA OBMOČJU EUP LO 4/3 POSLOVNA CONA ARNOVSKI GOZD III

Projektant:

SAVINJAPROJEKT d.o.o.

Ident.stevilo:

IZS 0636

Tehnični prikazi:

PODOLŽNI PROFIL TLAČNEGA KANALA 1

Vodja projekta:

Gojard Pulko, univ.dipl.inž.grad.

G-0275

Vrsta načrta:

2.1 NAČRT JAVNE INFRASTRUKTURE

Pooblaščen inženir:

Aljož Žolnir, univ.dipl.inž.grad.

G-4204

Št.projekta:

34/2019

Risad:

Aljož Žolnir, univ.dipl.inž.grad.

G-4204

Vrsta projekta:

PZI

Merilo:

M 1:500/100

List.št.

2.11.4

Datum:

April 2020