VZDOLŽNI PROFIL CESTE P M 1:500/100

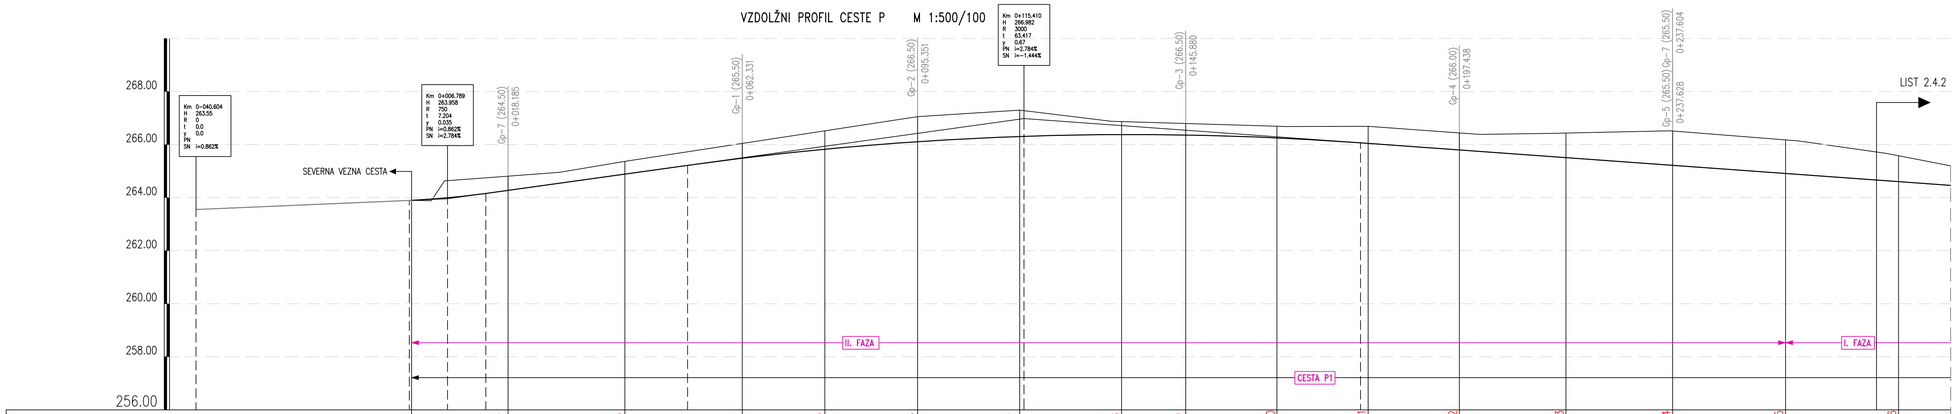

| | | |