VZDOLŽNI PROFIL CESTE P M 1:500/100

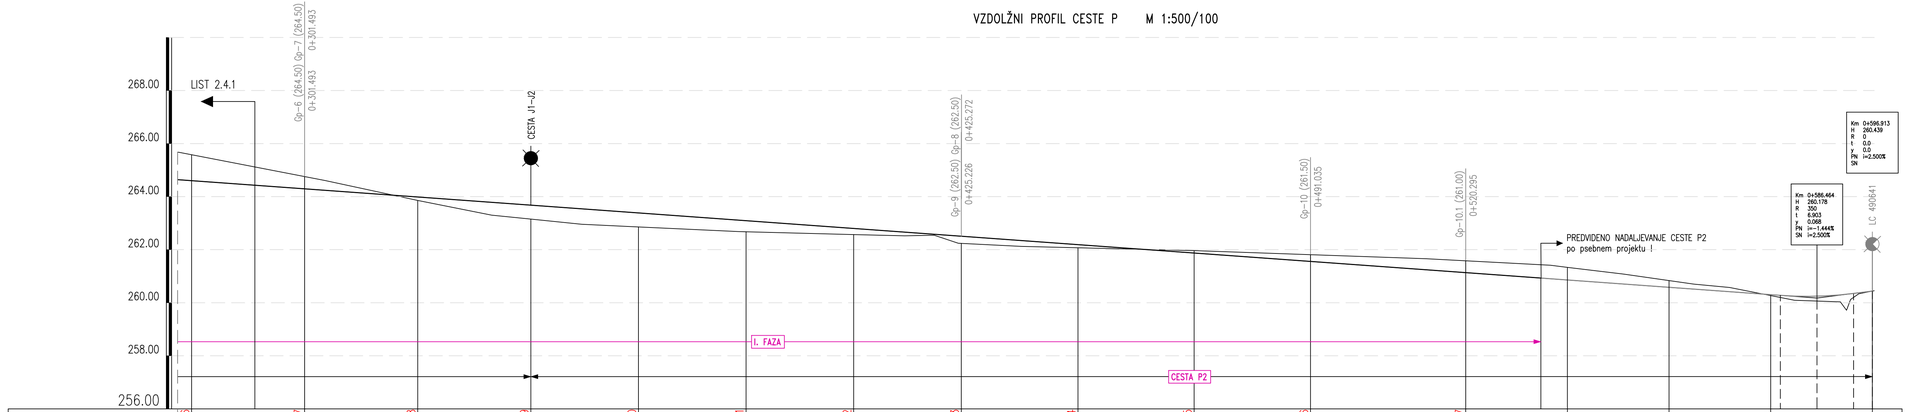

PROMETNA IN KOMUNALNA INFRASTRUKTURA NA OBMOČJU EUP LO 4/3 POSLOVNA CONA ARNOVSKI GOZD III

VZDOLŽNI PROFIL CESTE P M 1:500/100

Št. sprem:	Opis spremembe/dopolnitve:	Datum:	Podpis:

SAVINJAPROJEKT
PROJEKTIRANJE, SVETOVANJE, NADZOR

Vsebina načrta je avtorska last podjetja SAVINJAPROJEKT d.o.o. ŽALEC in je zaščitena z zakonom o avtorskih pravicah (Ur.l.RS št. 21/95). Kopiranje in dajanje obvesti o njeni vsebini ni dovoljeno, če ni posebej odobreno. Za vso uporabo, ki so v nasprotju s tem določilom, je zakonsko predvideno denarno nadomestilo za nastalo škodo.

Investitor: OBČINA ŽALEC, Ul. Savinjske čete 5, 3310 ŽALEC	Naziv objekta: PROMETNA IN KOMUNALNA INFRASTRUKTURA NA OBMOČJU EUP LO 4/3 POSLOVNA CONA ARNOVSKI GOZD III

Projektant:	SAVINJAPROJEKT d.o.o.		Ident.številka IZS 0636		Tehnični prikaz:
	Ime:		Ident.št.:	Podpis:	VZDOLŽNI PROFIL CESTE P
Vodja projekta:	Gorazd Pulko, univ.dipl.inž.grad.		G-0275		Vrsta načrta:
Pooblaščeni inženir:	Aljaž Žolnir, univ.dipl.inž.grad.		G-4204		2.1 NAČRT JAVNE INFRASTRUKTURE
Risal:	Sabina Lesjak, inž.grad.				Št.projekta: 34/2019
				Vrsta projekta: PZI	Merilo: M 1:500/100
			Datum: April 2020		List.št. 2.4.2