



NORMALNI PROFIL POLAGANJA KOMUNALNIH VODOVOD (CESTA P1) M 1:50

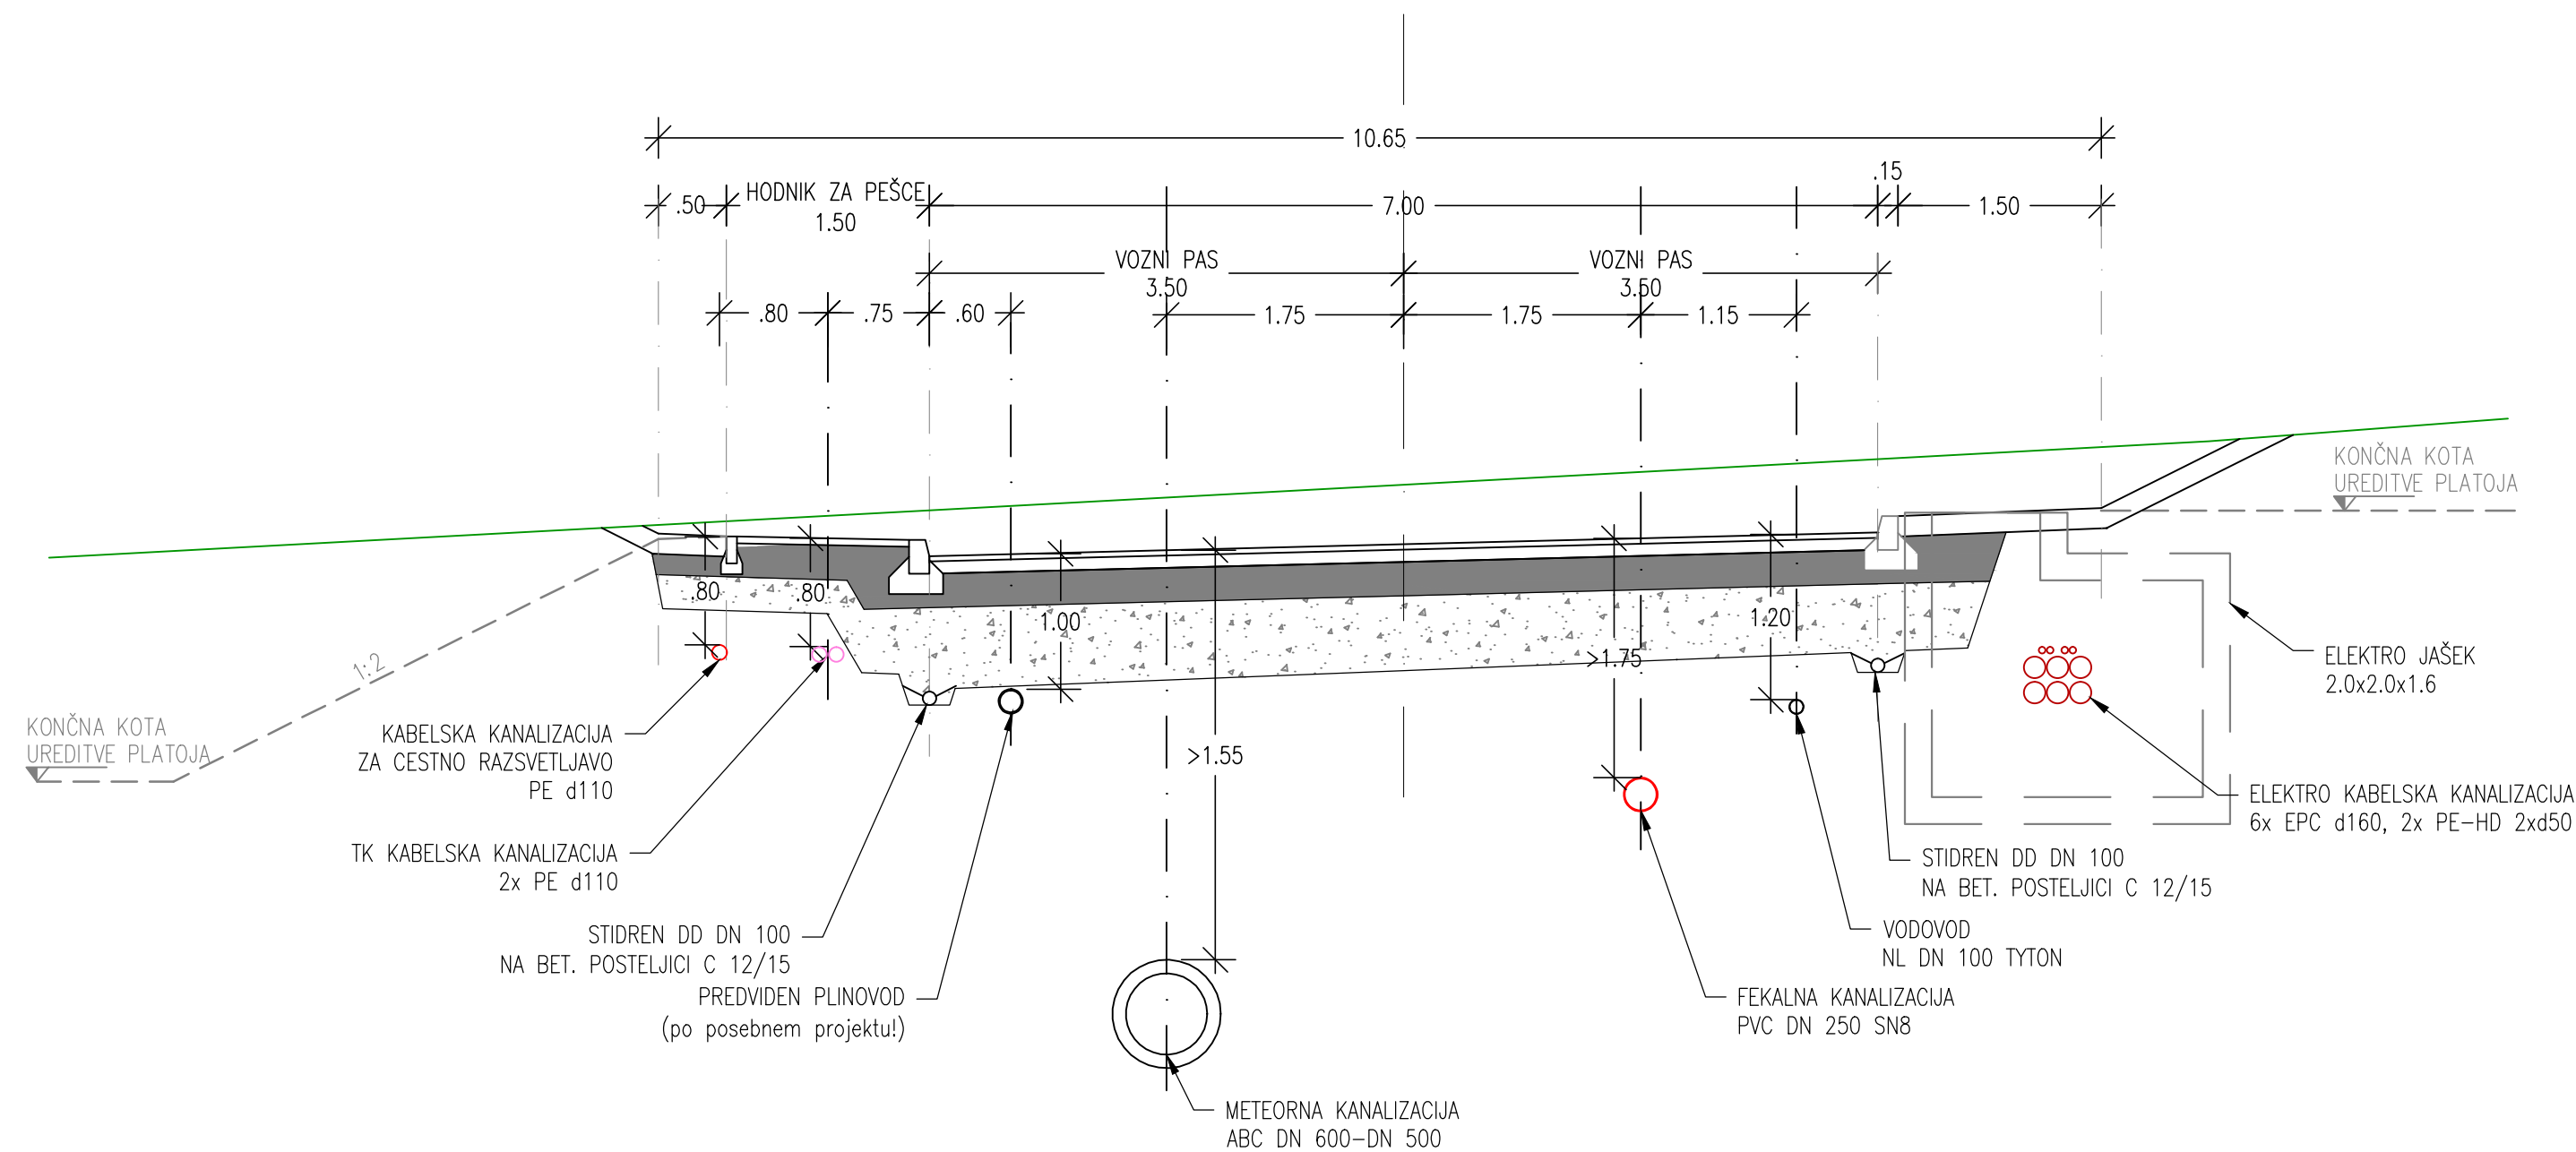

NORMALNI PROFIL POLAGANJA KOMUNALNIH VODOVOD (CESTA P2) M 1:50

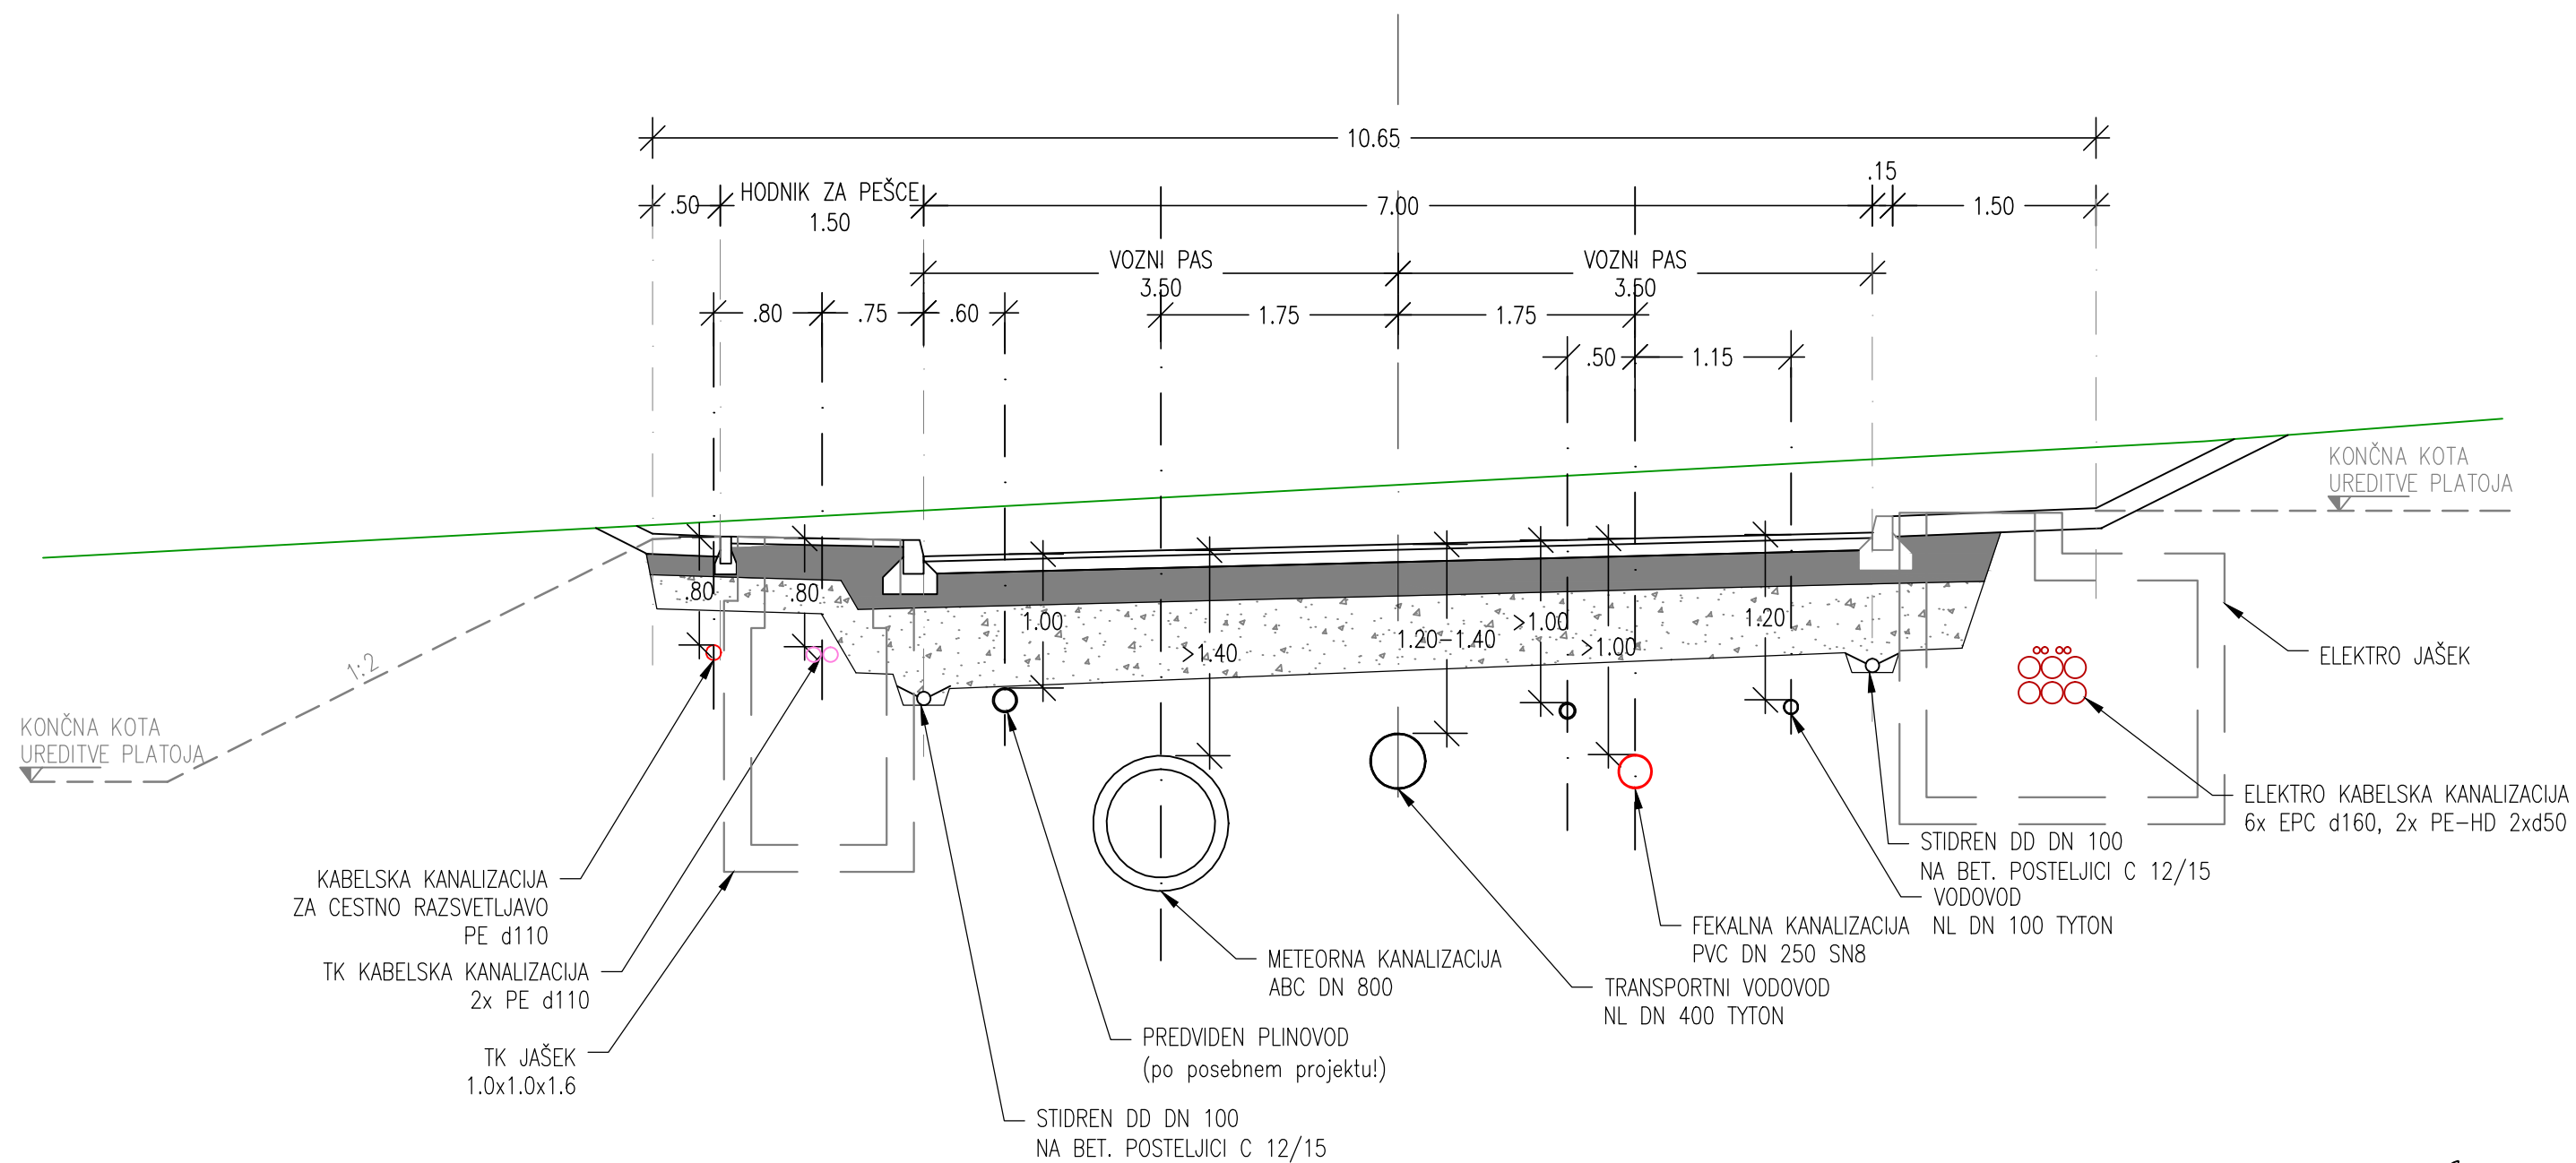

*Signature*

2.5.10

ŠT.PROJEKTA: 34/19