



NORMALNI PROFIL POLAGANJA KOMUNALNIH VODOVOD (CESTA J1) M 1:50

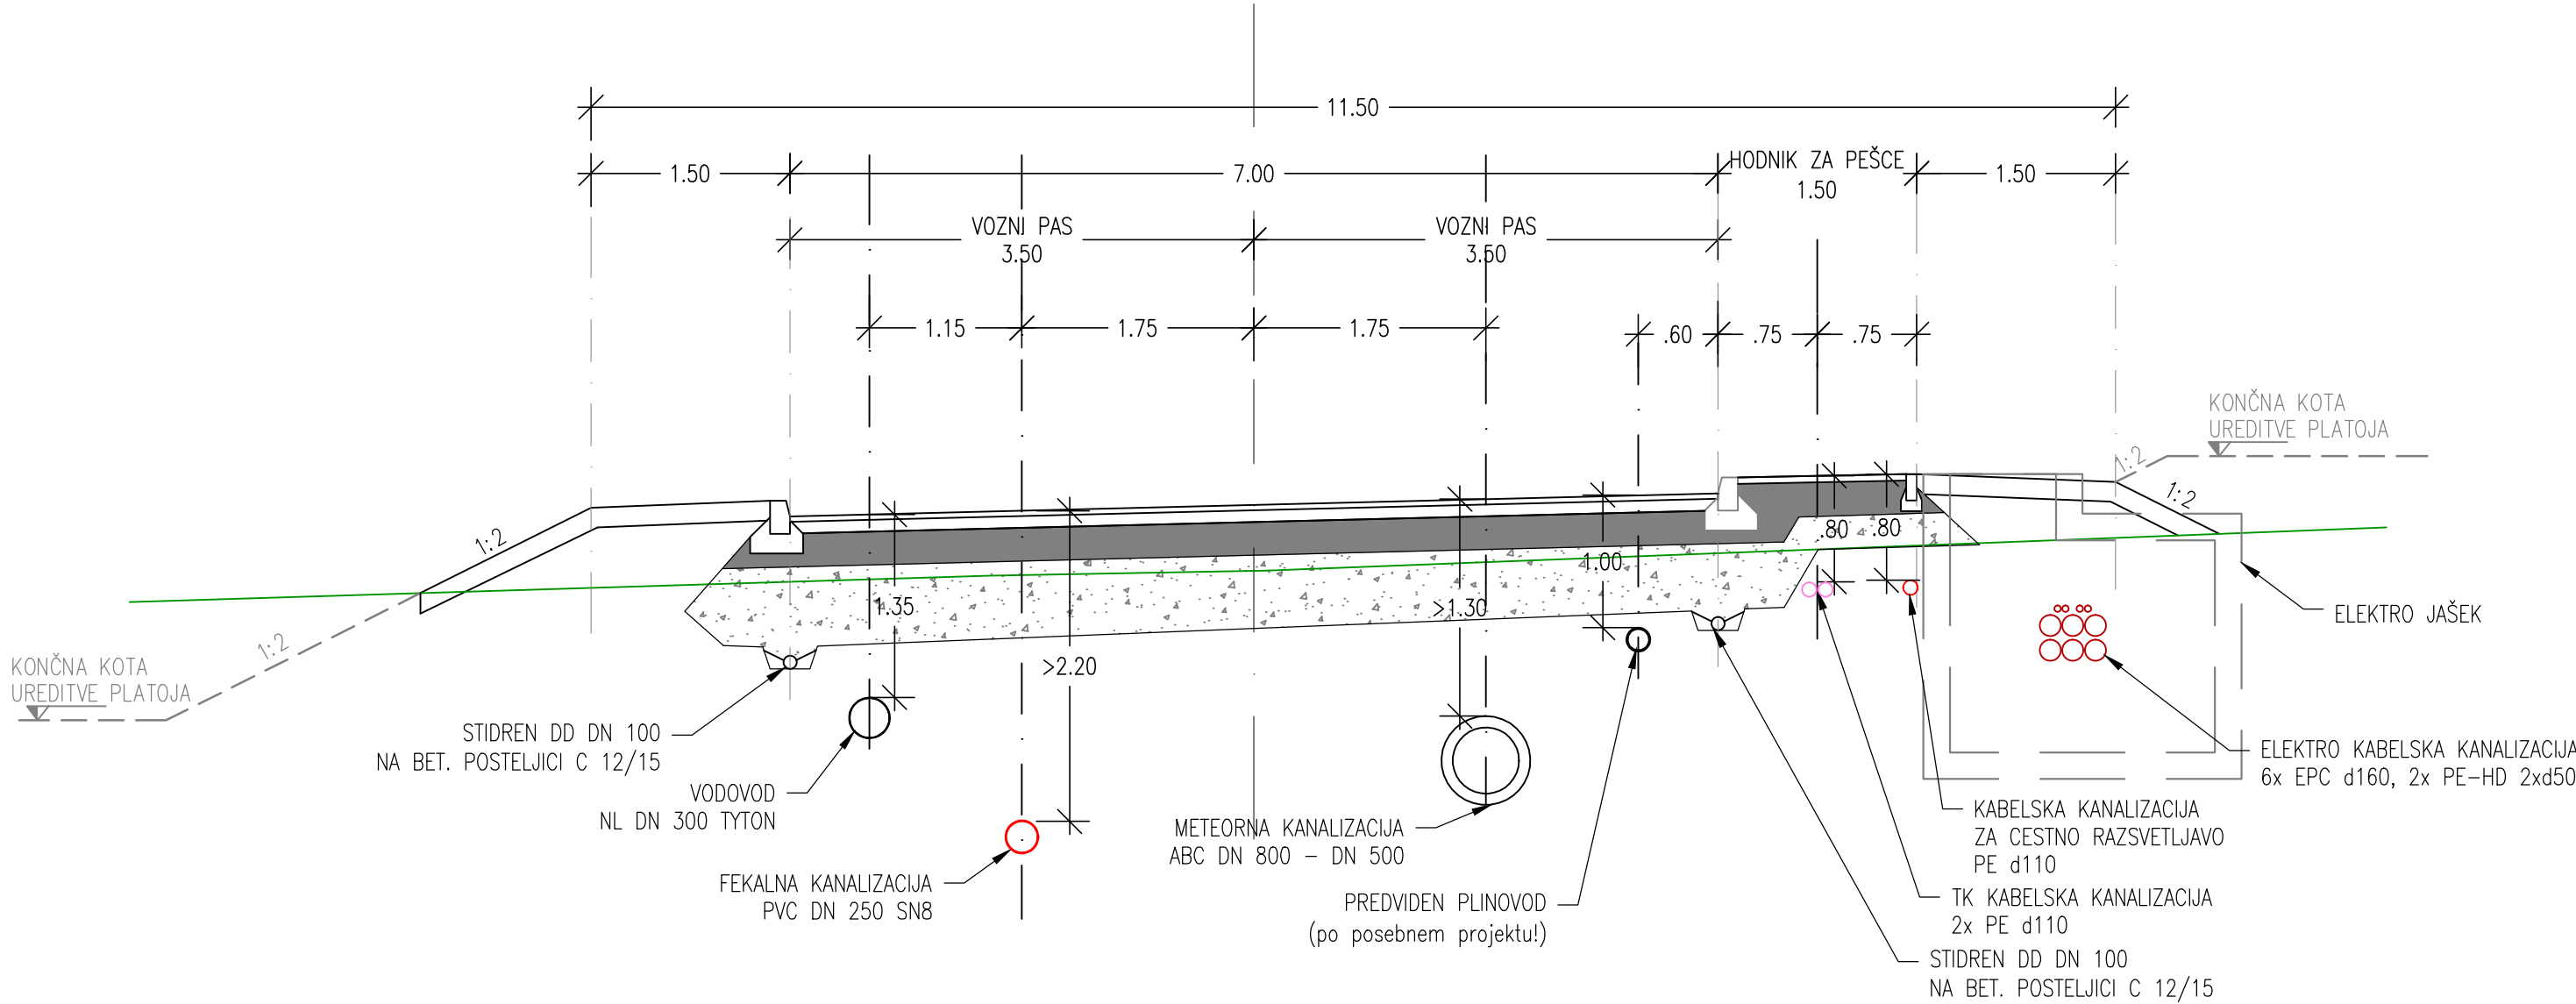

NORMALNI PROFIL POLAGANJA KOMUNALNIH VODOVOD (CESTA J2) M 1:50

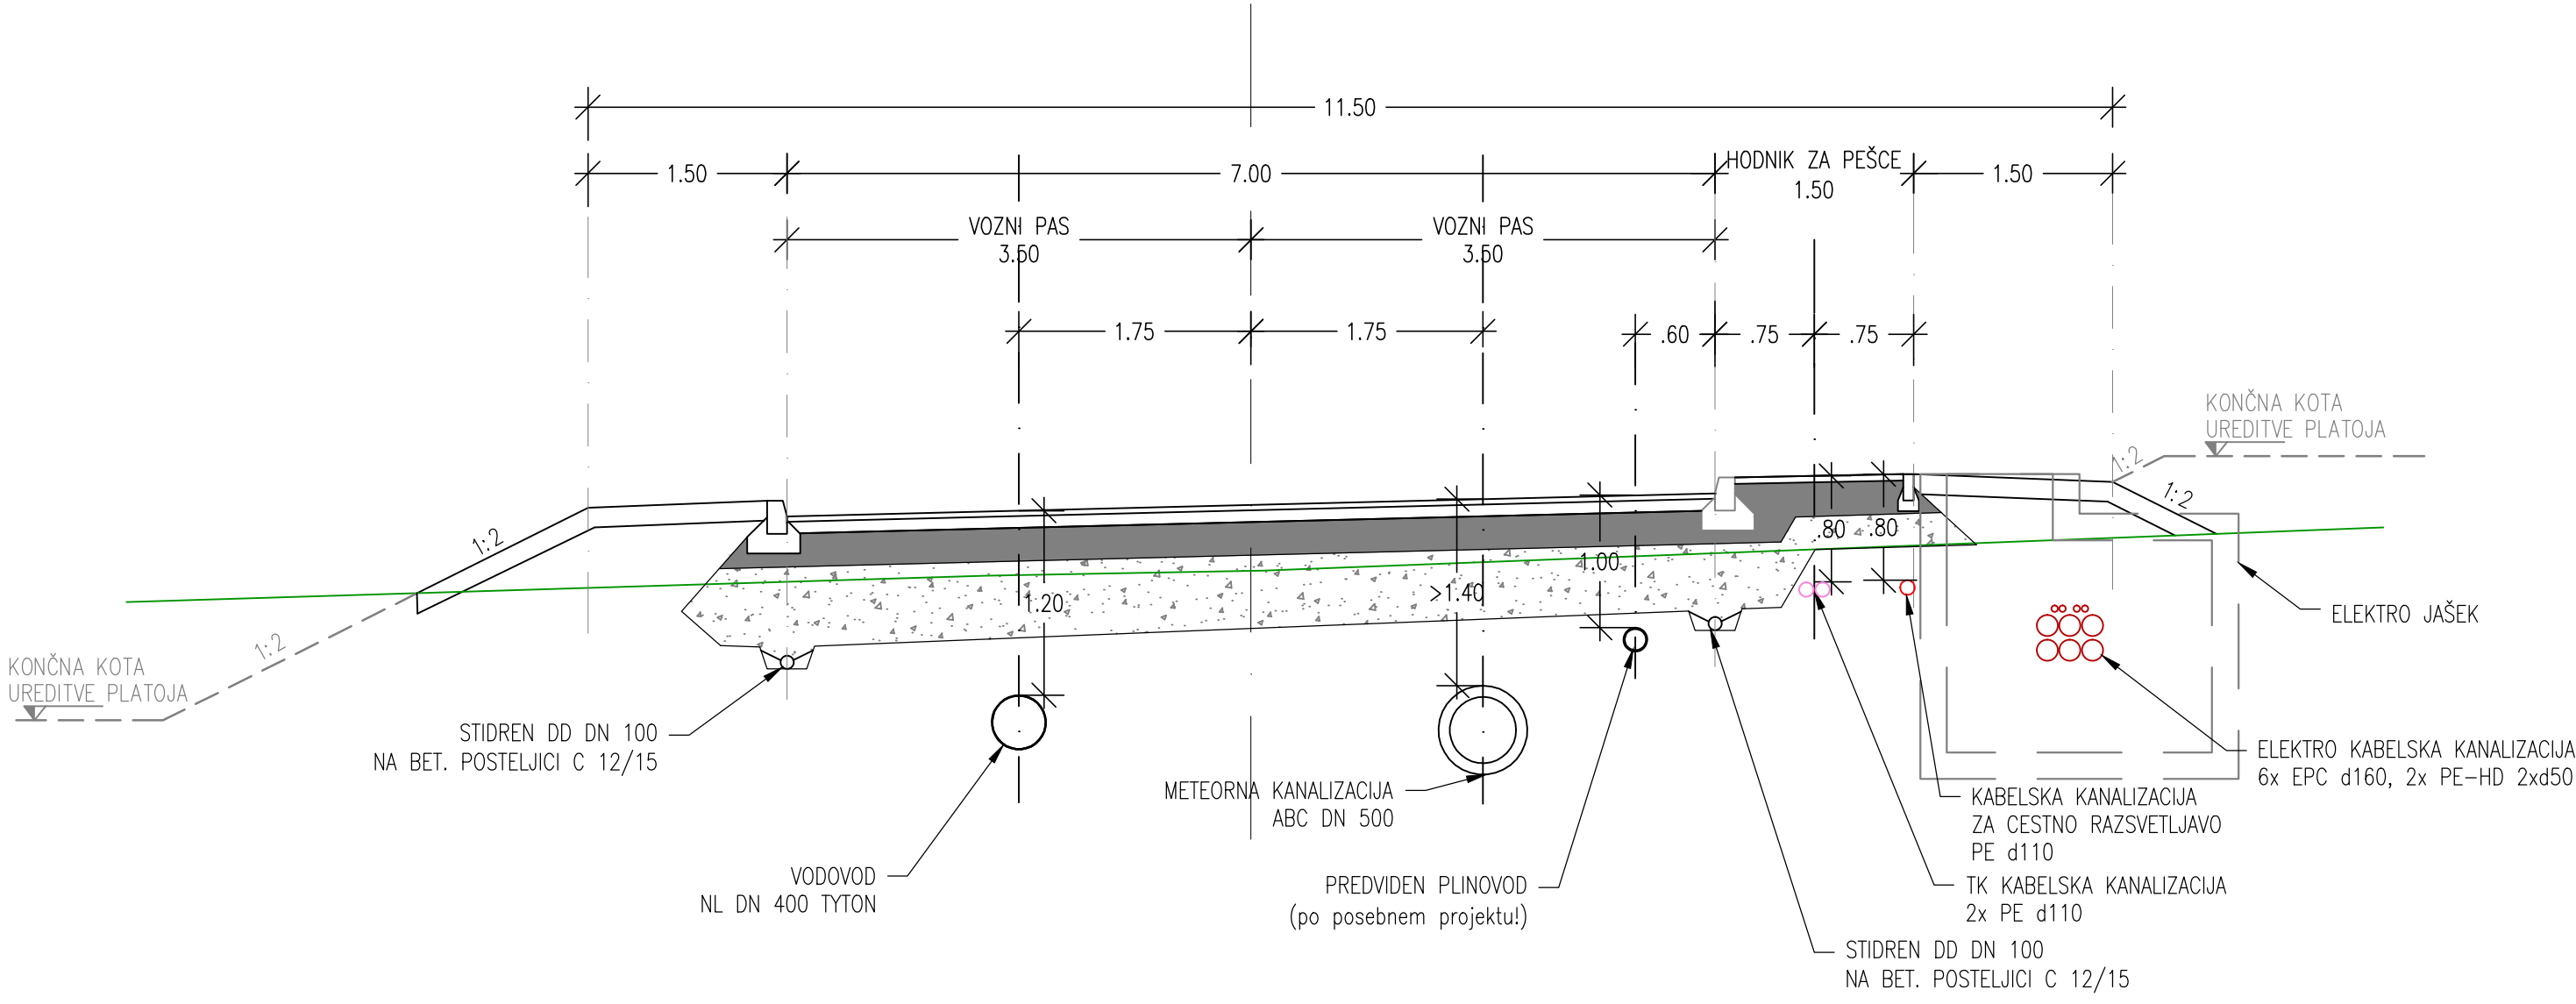

*[Signature]*

2.5.11

ŠT.PROJEKTA: 34/19