



NIVELETA		261.911	261.931	261.906	261.786	261.873	261.961	262.081	262.021	261.983	
OD OSI		-5.5	-5.0	-3.5		0.0	3.5	5.15	5.226		
TEREN	-9.656	261.936				261.994				261.997	16.808
OD OSI						0.0				9.178	261.997

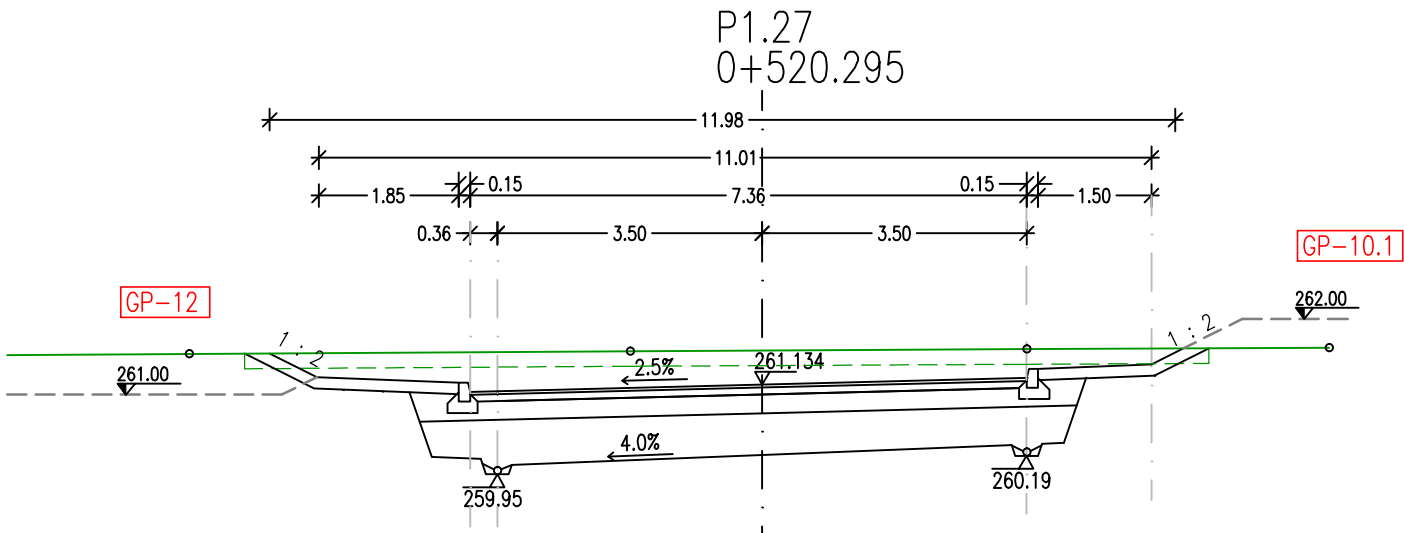

NIVELETA		261.547	261.24	261.166	261.046	261.134	261.221	261.341	261.401	261.611	
OD OSI		-6.45	-5.5	-3.5		0.0	3.5	5.15	5.57		
TEREN	-7.576	261.538				261.576		261.601		261.621	
OD OSI						-1.745	3.5			7.501	261.621

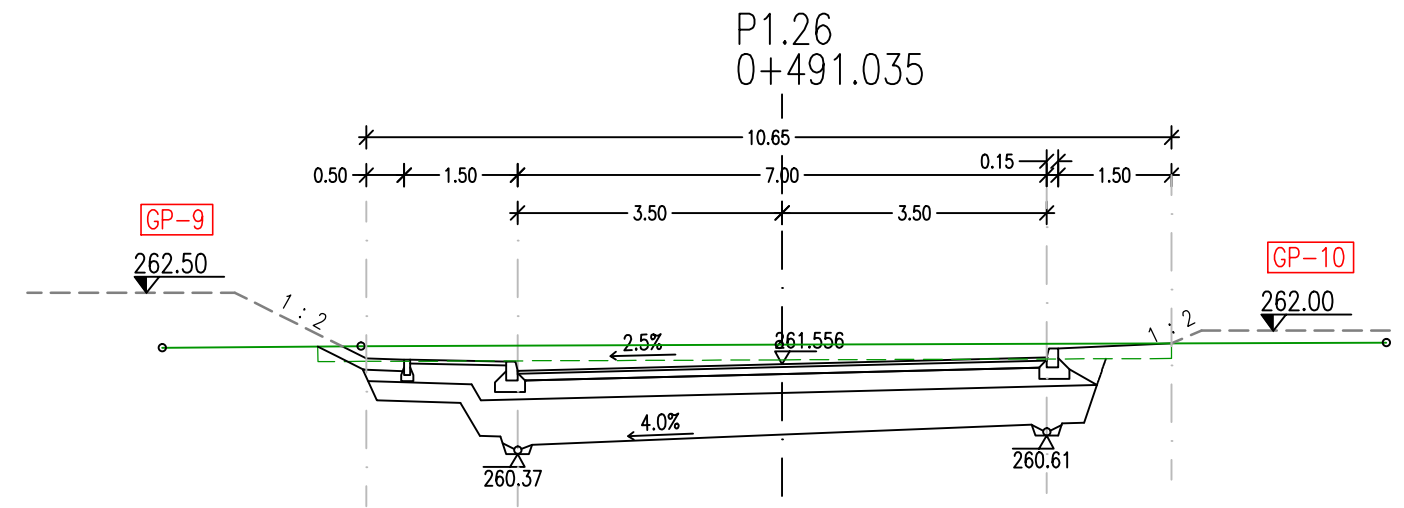

NIVELETA		261.791	261.634	261.614	261.589	261.469	261.556	261.644	261.764	261.704	
OD OSI		-5.814	-5.5	-5.0	-3.5		0.0	3.5	5.15		
TEREN	-8.204	261.771	261.793				261.813				7.992
OD OSI							-0.039				261.841

PROMETNA IN KOMUNALNA INFRASTRUKTURA NA OBMOČJU
EUP LO 4/3 POSLOVNA CONA ARNOVSKI GOZD III

PREČNI PROFILI CESTE P, P1.25 – P1.27 M 1:100

Št. sprem:		Opis spremembe/dopolnitve:		Datum:	
Podpis:					
<div><div>SAVINJAPROJEKT</div><div>PROJEKTIRANJE, SVETOVANJE, NADZOR</div></div>					
Vsebinska načrta je avtorska lastnina podjetja SAVINJAPROJEKT d.o.o. ŽALEC in je zaščitena z zakonom o avtorskih pravicah (Ur.l.RS št. 21/95). Kopiranje in dajanje obvesti o njeni vsebini ni dovoljeno, če ni posebej odobreno. Za vsa opravila, ki so v nasprotju s tem določilom, je zakonsko predvideno denarno nadomestilo za nastalo škodo.					
Investitor: OBČINA ŽALEC, Ul. Savinjske čete 5, 3310 ŽALEC				Naziv objekta: PROMETNA IN KOMUNALNA INFRASTRUKTURA NA OBMOČJU EUP LO 4/3 POSLOVNA CONA ARNOVSKI GOZD III	
Projektant: SAVINJAPROJEKT d.o.o.		Ident.stevilka IZS 0636		Tehnični prikazi:	
Ime:		Ident.st.:		VZDOLŽNI PROFIL CESTE P, P1.25 – P1.27	
Vodja projekta: Gorazd Pulko, univ.dipl.inž.grad.		G-0275		Vrsta načrta:	
Pooblaščen inženir: Aljaž Žolnir, univ.dipl.inž.grad.		G-4204		2.1 NAČRT JAVNE INFRASTRUKTURE	
Risal: Sabina Lesjak, inž.grad.				Št.projekta: 34/2019	
				Vrsta projekta: PZI	
		Datum: April 2020		Merilo: M 1:100	
				List.št. 2.5.5	