




NIVELETA						
OD OSI	-5.074	261.505	-5.0	261.555	261.609	261.489
TEREN	-6.146	261.477	-4.566	261.518	-3.508	261.49
OD OSI	-6.146	261.477	-4.566	261.518	-3.508	261.49

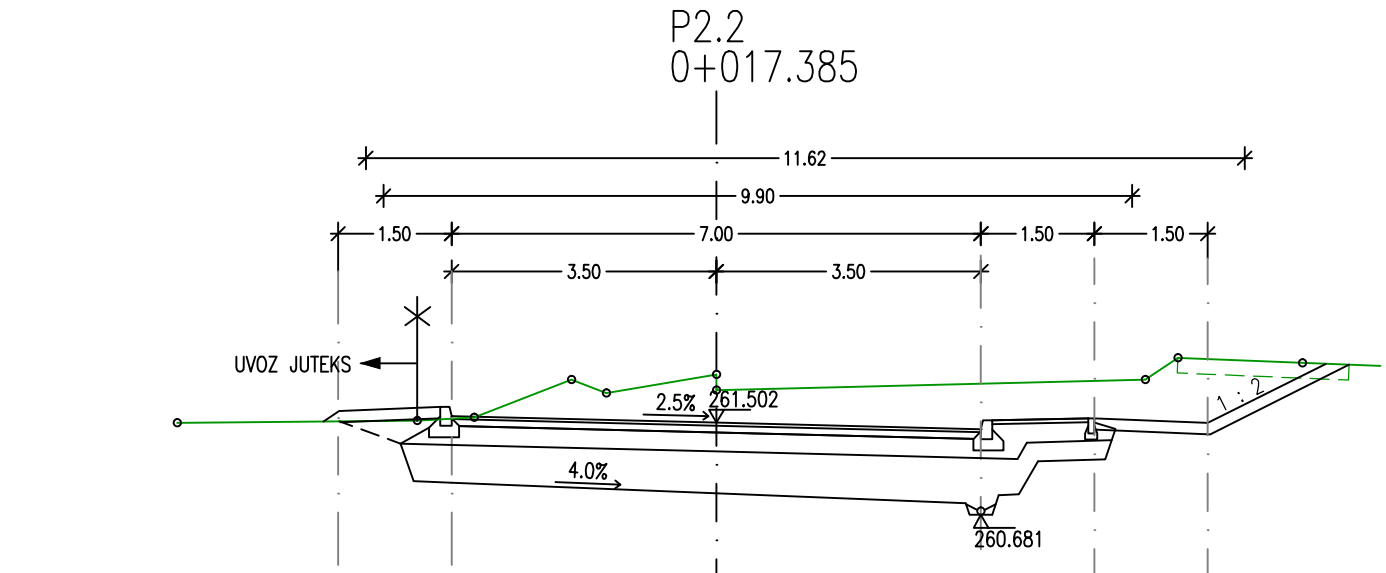


NIVELETA						
OD OSI	-5.206	261.518	-5.0	261.555	261.709	261.589
TEREN	-7.13	261.499	-3.953	261.53	-3.203	261.57
OD OSI	-7.13	261.499	-3.953	261.53	-3.203	261.57

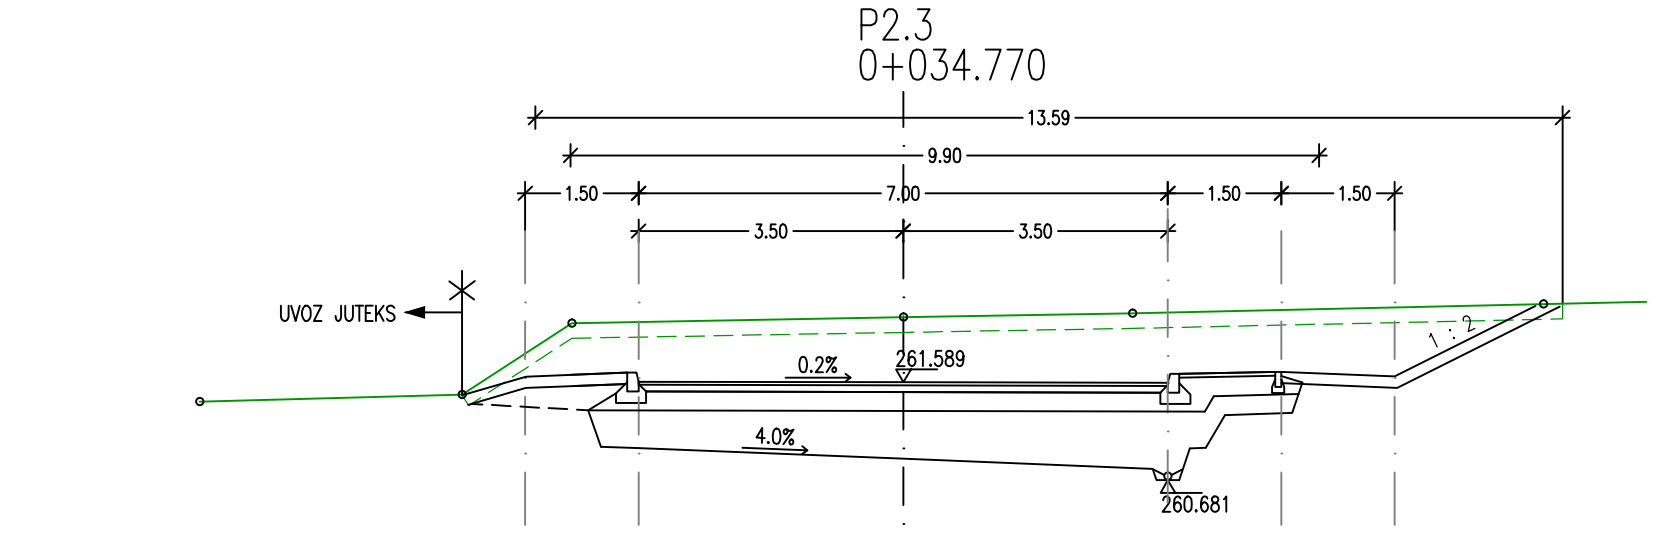


NIVELETA						
OD OSI	-9.305	261.332	-5.836	261.423	-5.0	261.66
TEREN	-9.305	261.332	-5.836	261.423	-5.0	261.66
OD OSI	-9.305	261.332	-5.836	261.423	-5.0	261.66

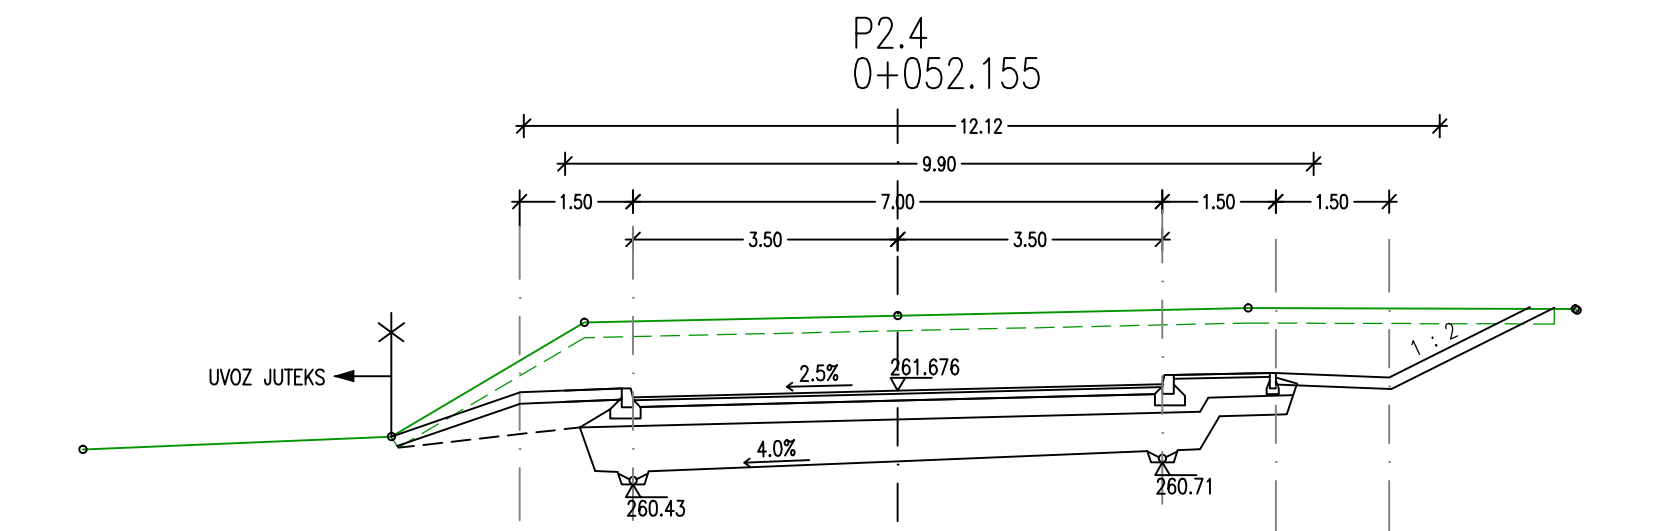

NIVELETA						
OD OSI	-10.779	260.898	-6.697	261.068	-5.0	261.762
TEREN	-10.779	260.898	-6.697	261.068	-5.0	261.762
OD OSI	-10.779	260.898	-6.697	261.068	-5.0	261.762

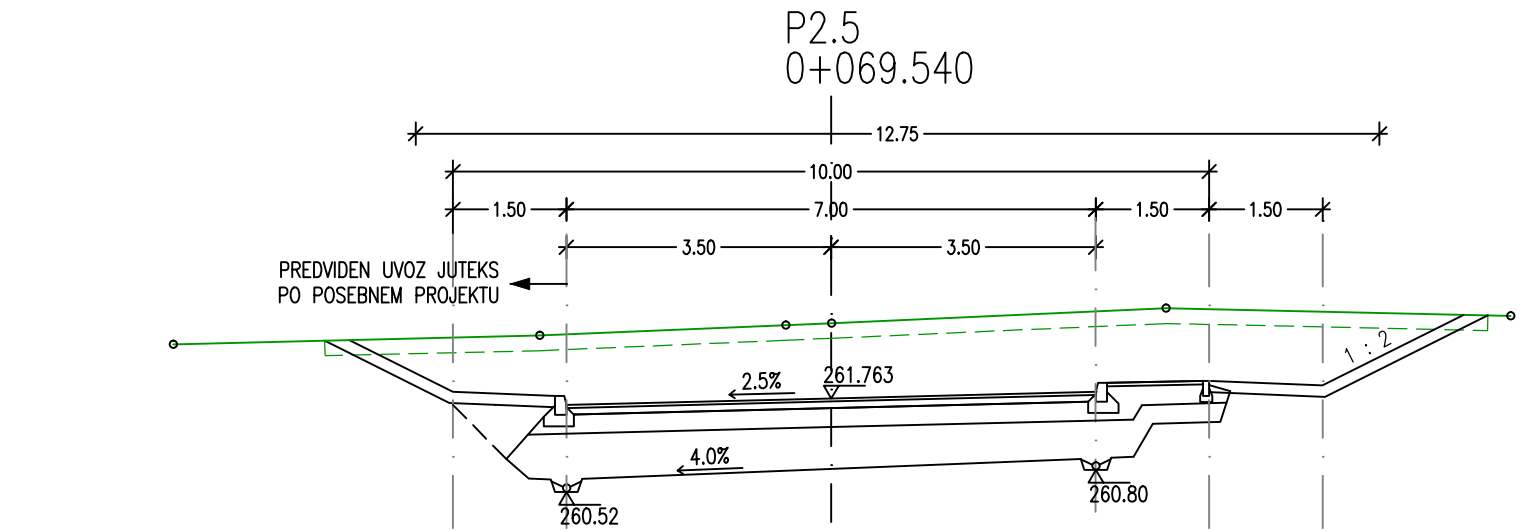

NIVELETA						
OD OSI	-6.038	262.541	-5.0	261.949	-3.5	261.795
TEREN	-6.038	262.541	-5.0	261.949	-3.5	261.795
OD OSI	-6.038	262.541	-5.0	261.949	-3.5	261.795

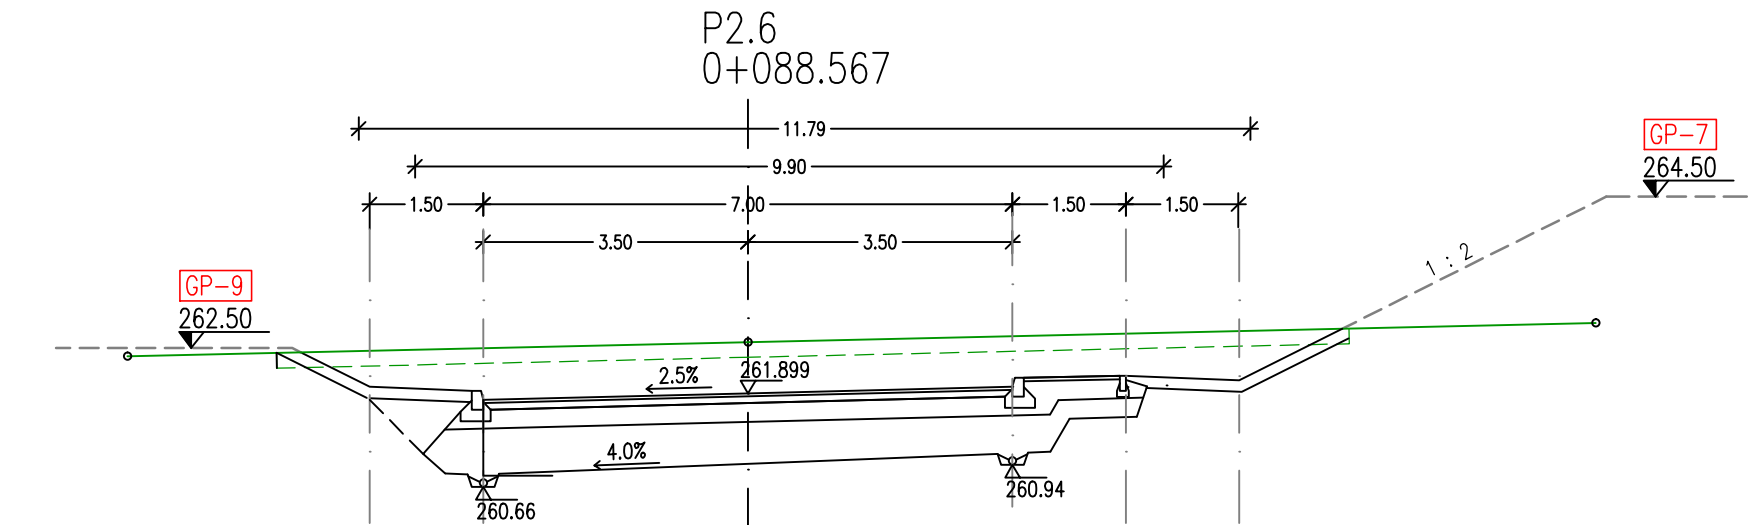

NIVELETA						
OD OSI	-8.206	262.39	-5.692	262.447	-5.0	261.986
TEREN	-8.206	262.39	-5.692	262.447	-5.0	261.986
OD OSI	-8.206	262.39	-5.692	262.447	-5.0	261.986

PROMETNA IN KOMUNALNA INFRASTRUKTURA NA OBMOČJU EUP LO 4/3 POSLOVNA CONA ARNOVSKI GOZD III

PREČNI PROFILI CESTE J, P2.1 – P2.6 M 1:100

Št. sprem: Opis spremembe/dopolnitve: Datum: Podpis:

SAVINJAPROJEKT
PROJEKTIRANJE, SVETOVANJE, NADZOR

Vsebinska notranja je avtorska lastnina podjetja SAVINJAPROJEKT d.o.o. ŽALEC in je zaščitena z zakonom o avtorskih pravicah (Ur.l.RS št. 21/95). Kopiranje in dajanje obvestil o njeni vsebini ni dovoljena, če ni posebej odobrena. Za vsa opravila, ki so v nasprotju s tem določilom, je zakonsko predvidena denarno nadomestilo za nastalo škodo.

Investitor: OBČINA ŽALEC, Ul. Savinjske čete 5, 3310 ŽALEC
Naziv objekta: PROMETNA IN KOMUNALNA INFRASTRUKTURA NA OBMOČJU EUP LO 4/3 POSLOVNA CONA ARNOVSKI GOZD III

Projektant: SAVINJAPROJEKT d.o.o. Ident.stevilka: IZS 0636 Tehnični prikazi: VZDOLŽNI PROFIL CESTE J, P2.1 – P2.6

Vodja projekta: Gorazd Pulko, univ.dipl.inž.grad. G-0275 Vrsta načrta: 2.1 NAČRT JAVNE INFRASTRUKTURE

Pooblaščen inženir: Aljaž Žolnir, univ.dipl.inž.grad. G-4204 Št.projekta: 34/2019

Risalo: Sabina Lesjak, inž.grad. Datum: April 2020 Vrsta projekta: PZI Merilo: M 1:100 List.št. 2.5.6