



KARAKTERISTIČNI PROFIL CESTE P M 1:50

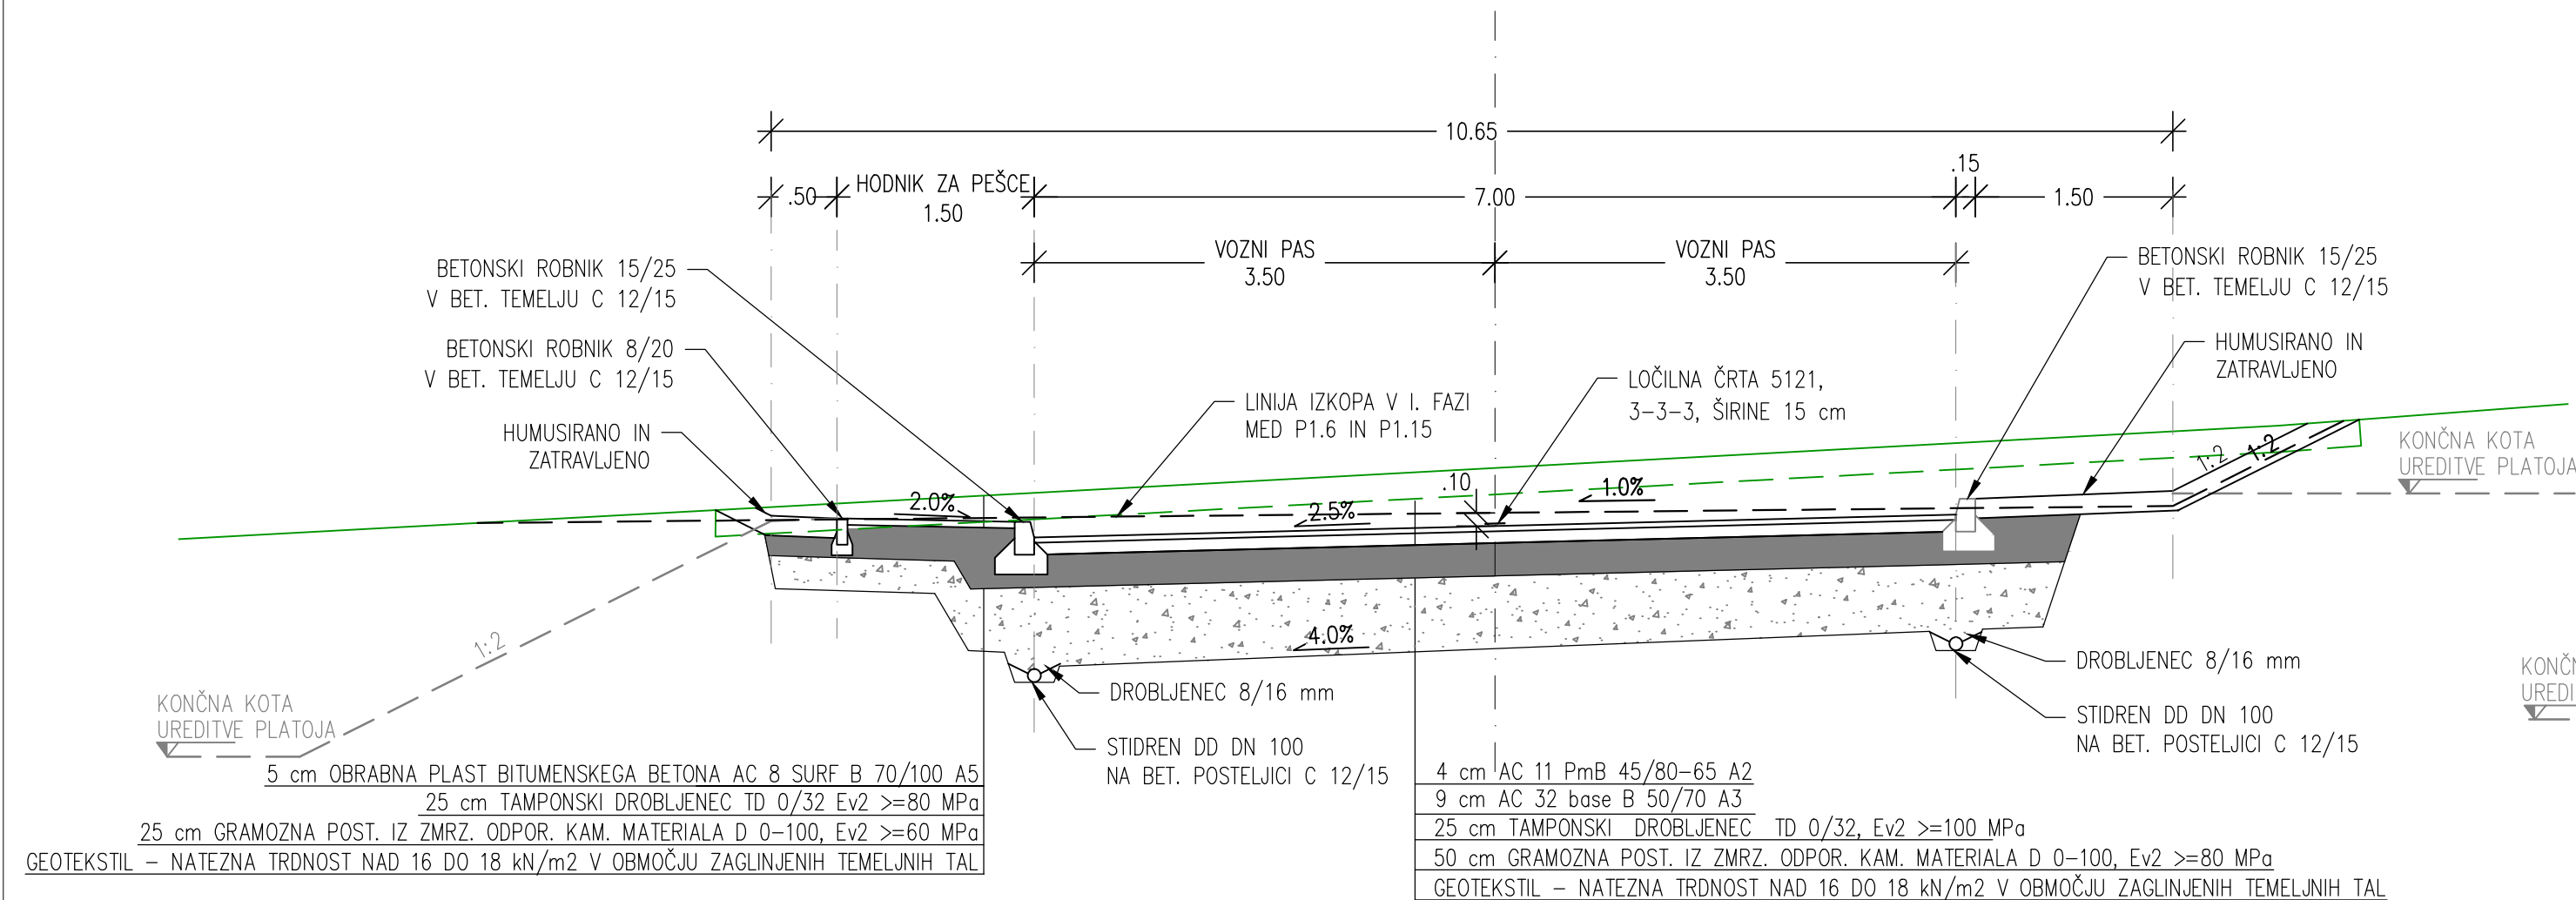

KARAKTERISTIČNI PROFIL CESTE J M 1:50

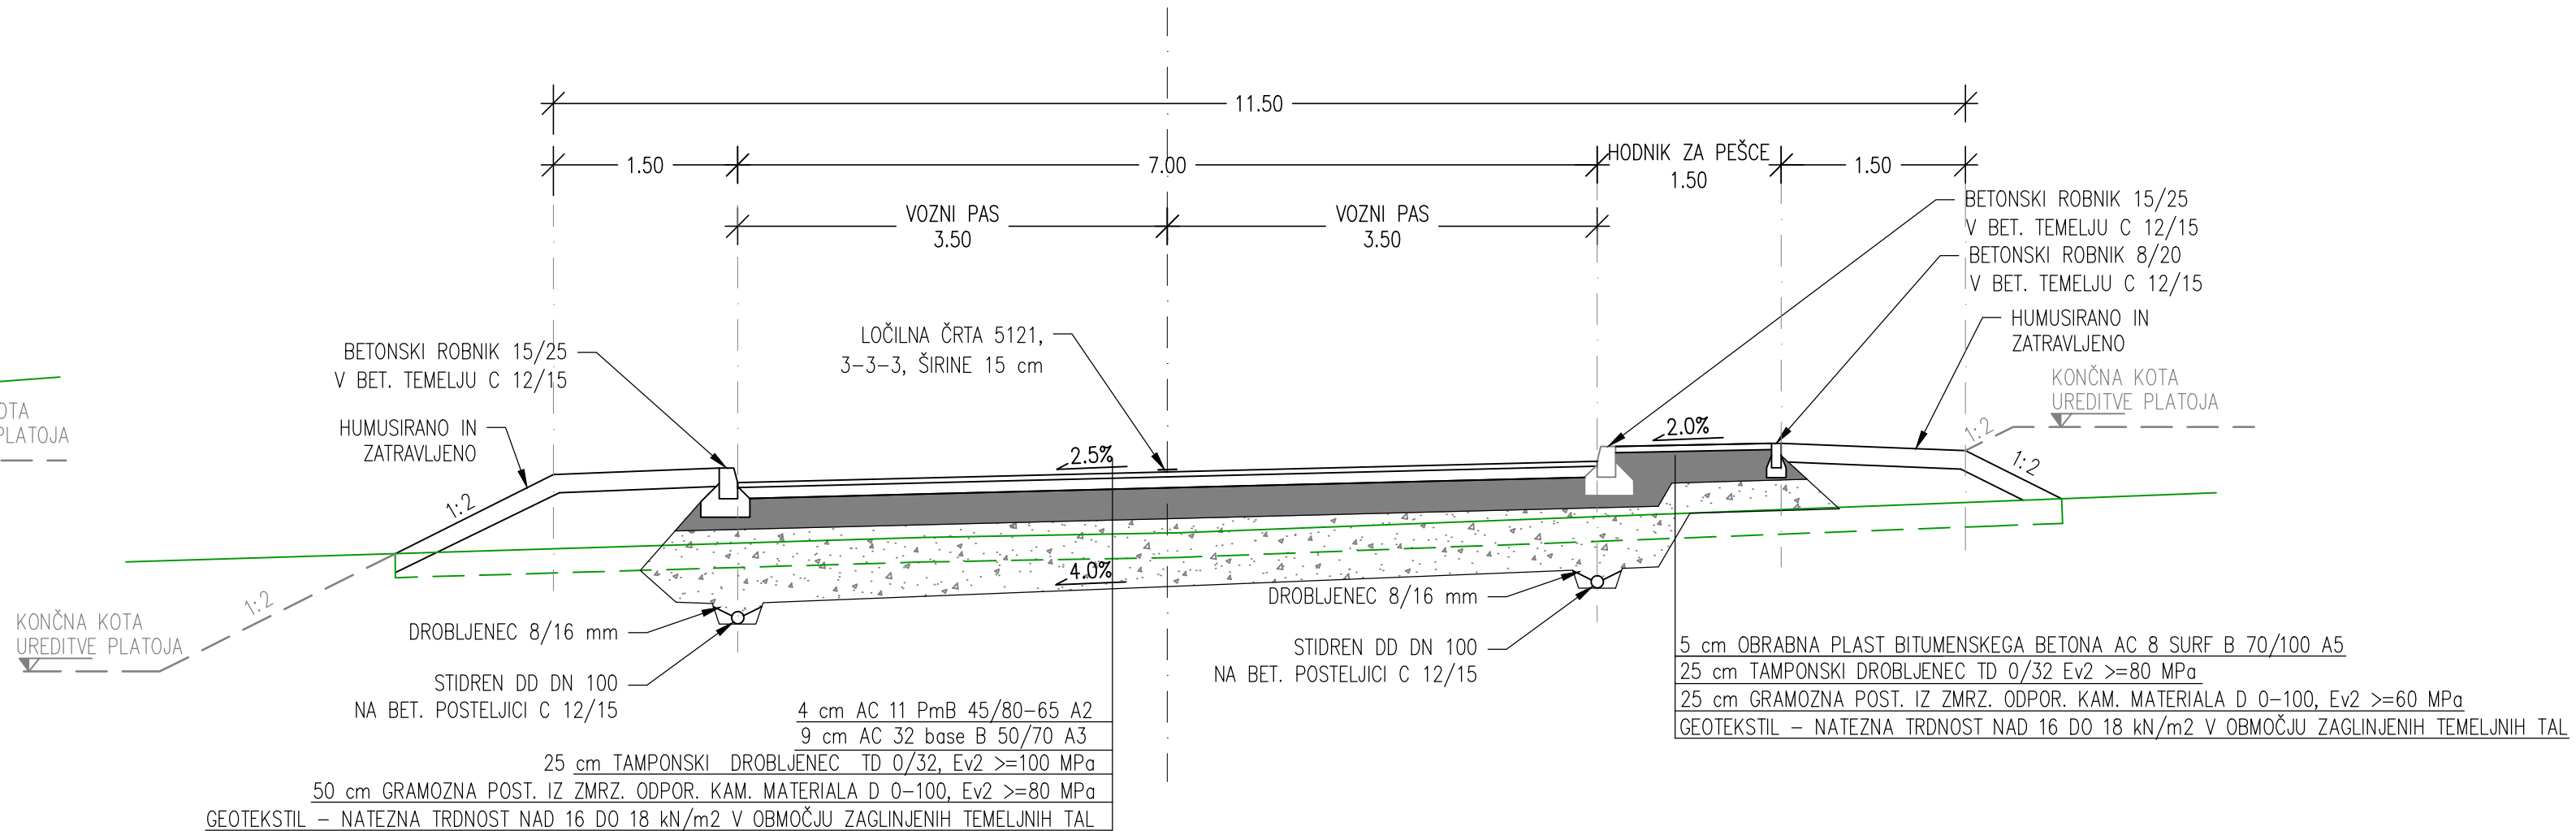

*[Signature]*

2.5.9

ŠT.PROJEKTA: 34/19