


PODOLŽNI PROFIL METEORNEGA KANALA 1 M 1:500/100

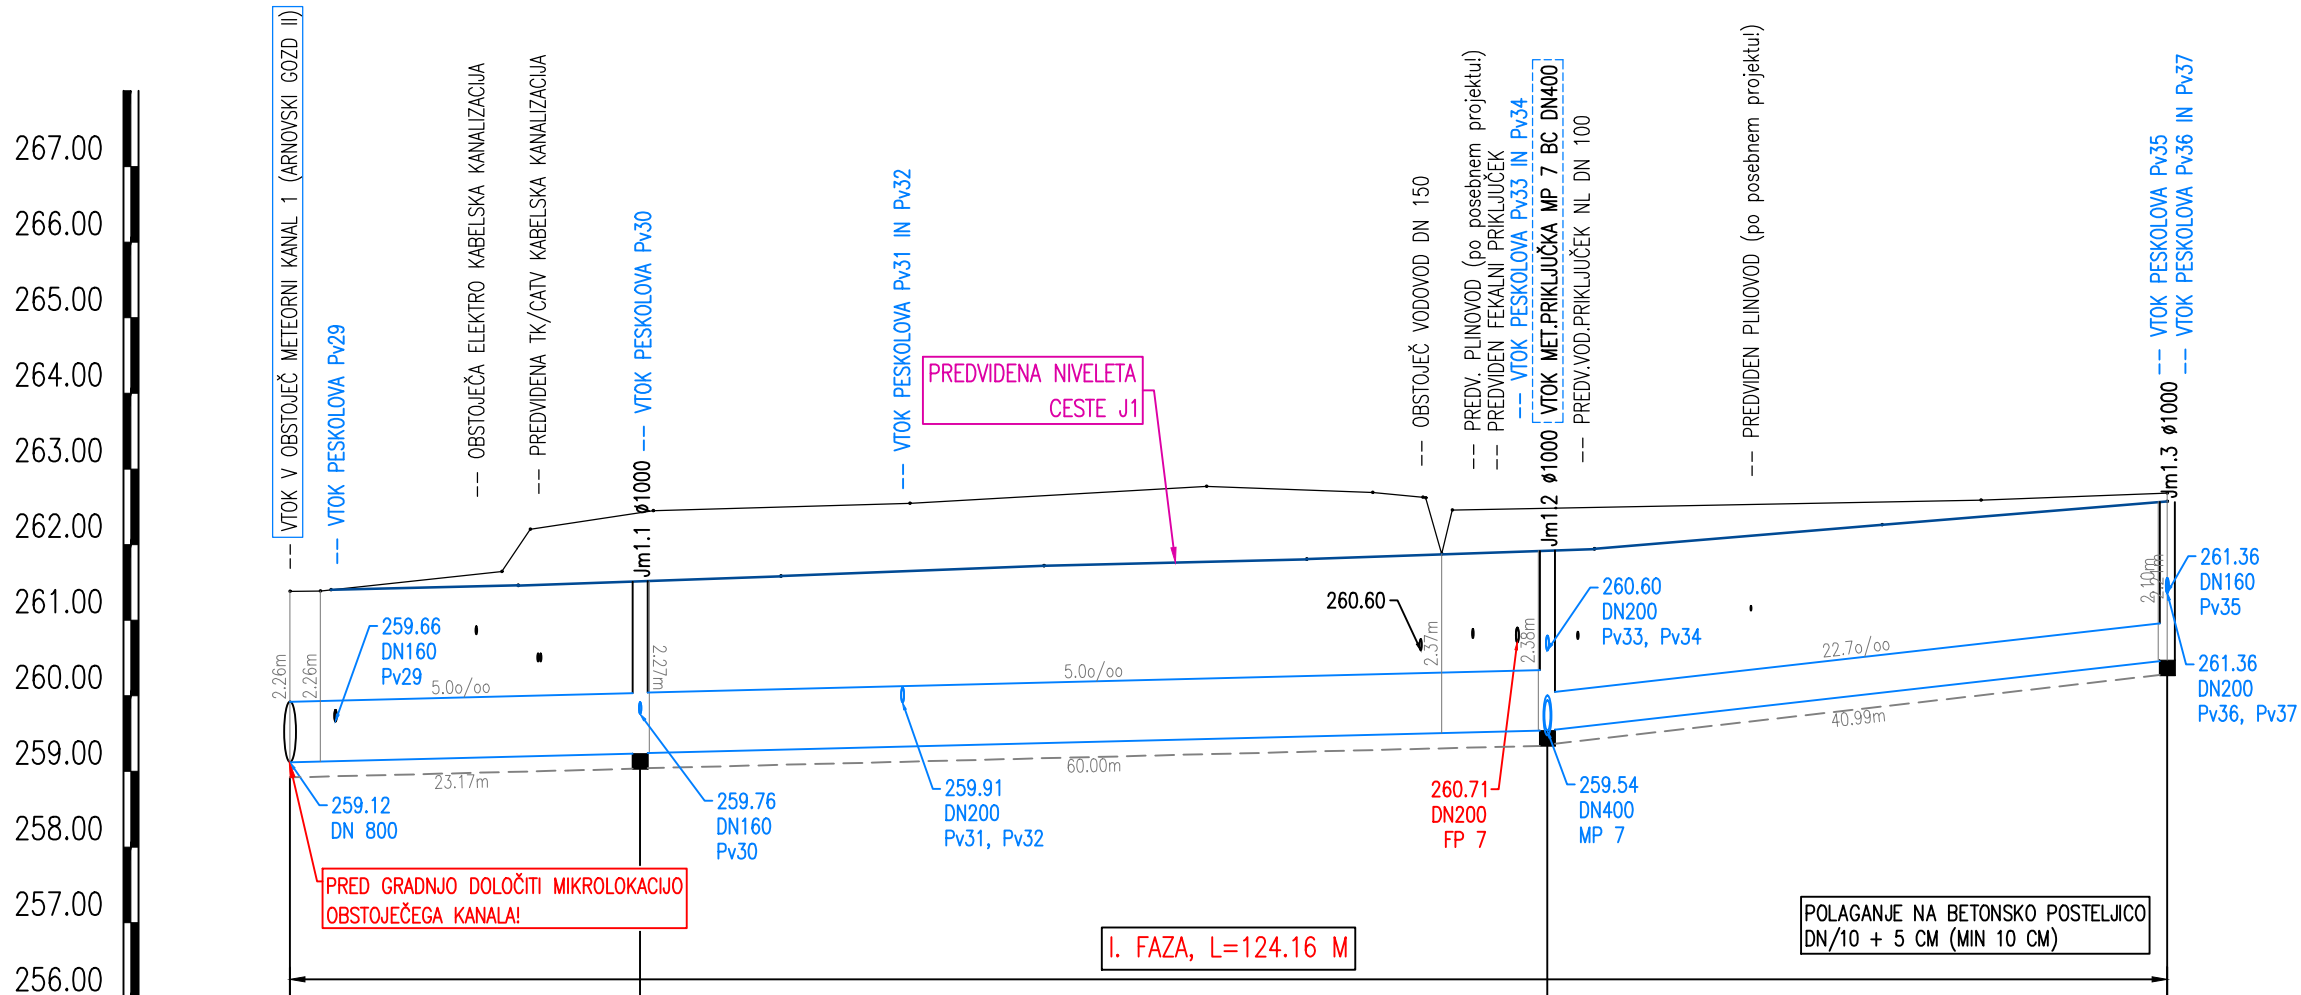

JAŠEK	1.1	Jm1.1	Jm1.2	Jm1.3
STACIONAŽA	0.00	23.17	83.17	124.16
KOTA TERENA	261.38 261.39	261.64 262.20	262.54 262.77	262.68 262.59
KOTA POKROVA	261.38 261.39	261.51 261.51	261.92 261.92	262.57 262.57
KOTA IZTOKA, VTOKA	259.12	259.24 259.24	259.54	260.47
GLOBINA IZKOPA	2.46	3.38 3.38	3.14 3.13	2.40
PADEC	5.0	5.0	22.7	
DOLŽINA	23.17	60.00	40.99	
CEV, PROFIL, DOLŽINA	ABC DN 800, L=83.17 m			ABC DN 500, L=40.99 m

PROMETNA IN KOMUNALNA INFRASTRUKTURA NA OBMOČJU
EUP LO 4/3 POSLOVNA CONA ARNOVSKI GOZD III

PODOLŽNI PROFIL METEORNEGA KANALA 1 M 1:500/100

Št. sprem:

Opis spremembe/dopolnitve:

Datum:

Podpis:

SAVINJAPROJEKT

PROJEKTIRANJE, SVETOVANJE, NADZOR

Vsebina načrta je avtorska lastnina podjetja SAVINJAPROJEKT d.o.o. ŽALEC in je zaščitena z zakonom o avtorskih pravicah (Ur.LRS št. 21/95). Kopiranje in dajanje obvestil o njeni vsebini ni dovoljeno, če ni posebej odobreno. Za vsa opravila, ki so v nasprotju s tem določilom, je zakonsko predvideno denarno nadomestilo za nastalo škodo

Investitor:

OBČINA ŽALEC, Ul. Savinjske čete 5, 3310 ŽALEC

Naziv objekta:

PROMETNA IN KOMUNALNA INFRASTRUKTURA NA OBMOČJU EUP LO 4/3 POSLOVNA CONA ARNOVSKI GOZD III

Projektant:

SAVINJAPROJEKT d.o.o.

Ident.stevilka

IZS 0636

Tehnični prikazi:

PODOLŽNI PROFIL METEORNEGA KANALA 1

Ime:

Ident.št.:

Podpis:

Vrsta načrta:

Vodja projekta:

Gorazd Pulko, univ.dipl.inž.grad.

G-0275

Pooblaščen inženir:

Aljaž Žolnir, univ.dipl.inž.grad.

G-4204

2.1 NAČRT JAVNE INFRASTRUKTURE

Risal:

Sabina Lesjak, inž.grad.

Št.projekta:

34/2019

Vrsta projekta:

PZI

Merilo:

M 1:500/100

List.št.

2.7.1

Datum:

April 2020