


PODOLŽNI PROFIL METEORNEGA KANALA 3.1 M 1:500/100

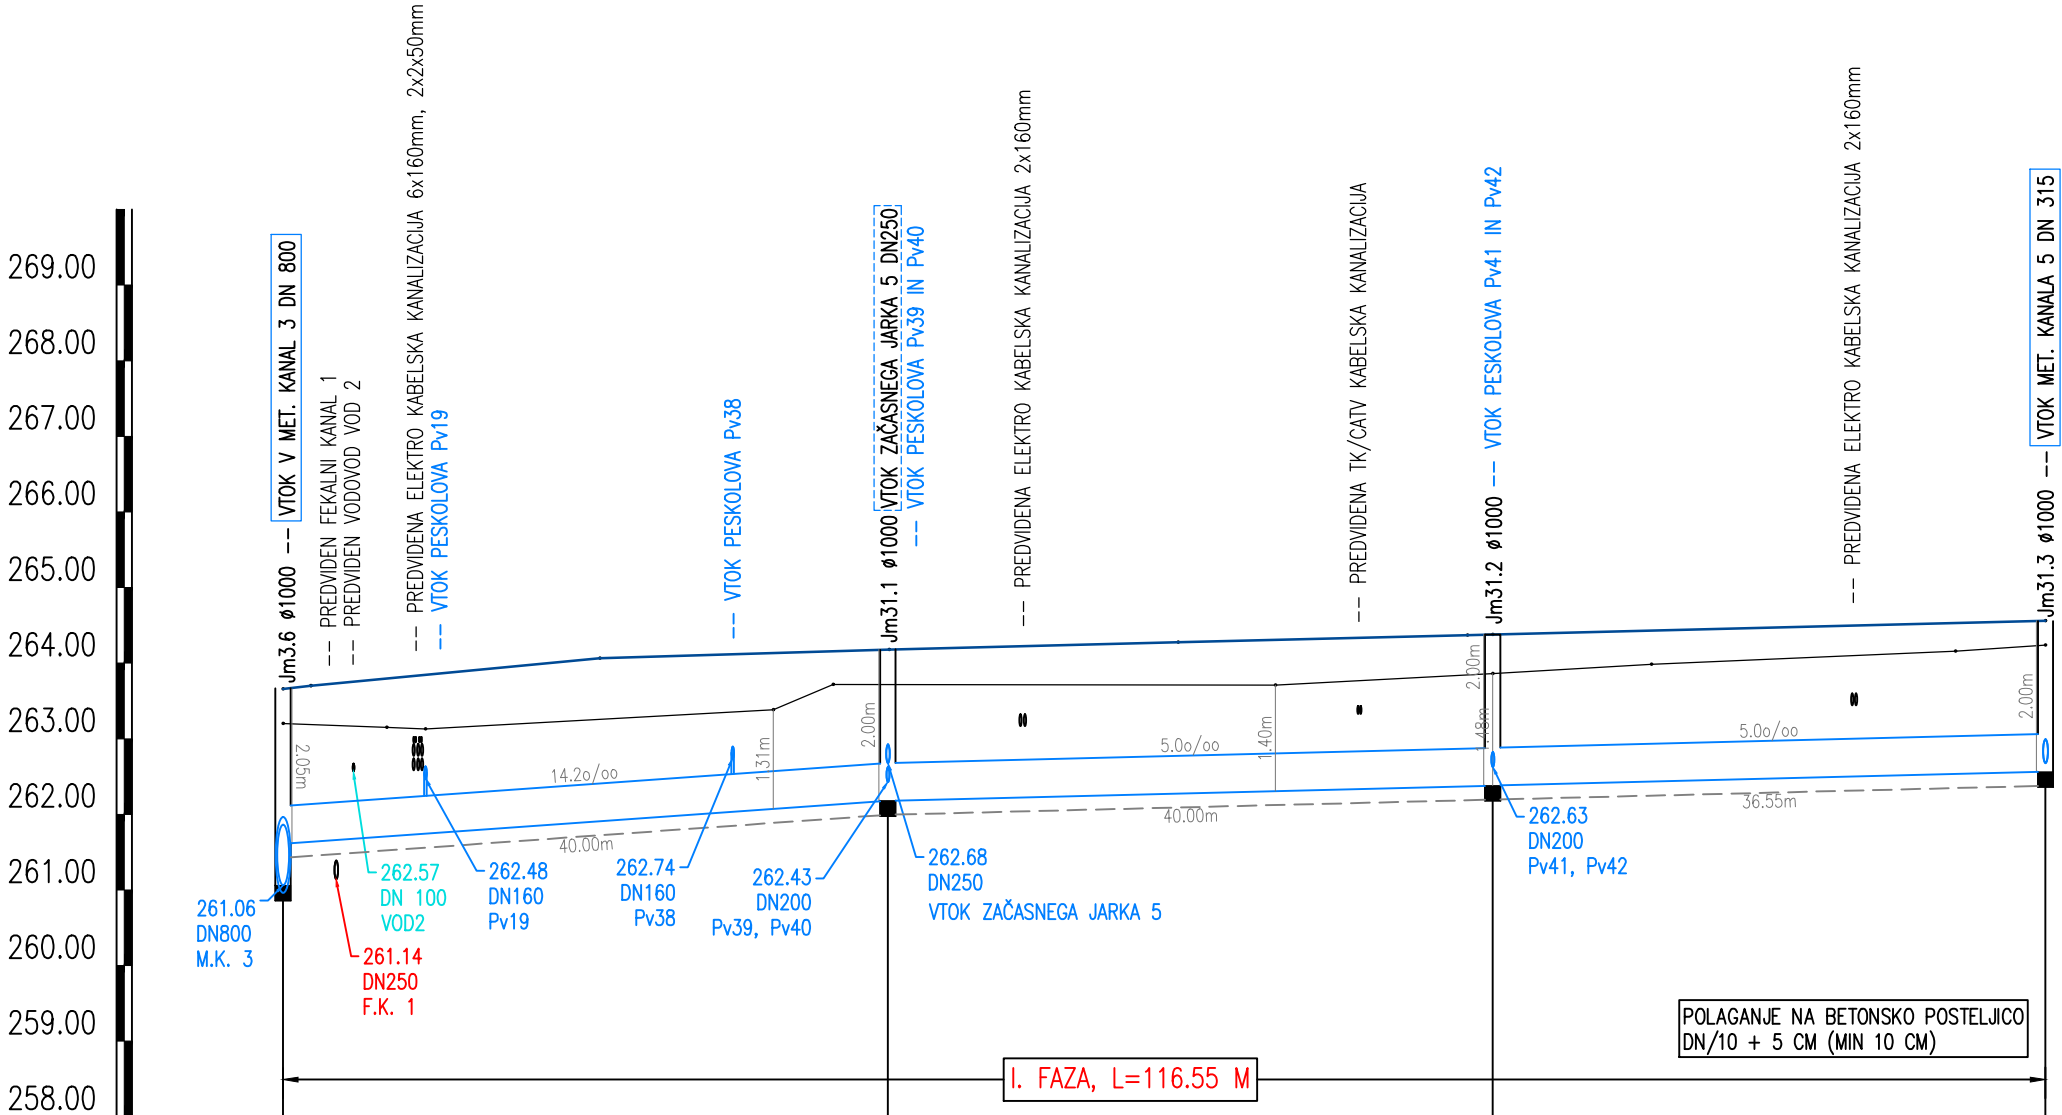

JAŠEK	Jm3.6 – M.K. 3					Jm31.1					Jm31.2					Jm31.3				
STACIONAŽA	0.00						40.00						80.00						116.55	
KOTA TERENA	263.20	263.15	263.13		263.38	263.72	263.72	263.71		263.86	263.98		264.16	264.24	264.24	264.24				
KOTA POKROVA	263.66						264.18	264.38	264.38	264.56	264.56	264.56	264.56	264.56	264.56	264.56				
KOTA IZTOKA, VTOKA	261.06	261.61						262.18	262.38	262.38	262.56	262.56	262.56	262.56	262.56	262.56				
GLOBALNA IZKOPA	2.33	1.78						1.72	1.66	1.66	1.86	1.86	1.86	1.86	1.86	1.86				
PADEC	14.2					5.0					5.0									
DOLŽINA	40.00					40.00					36.55									
CEV, PROFIL, DOLŽINA	ABC DN 500, L=116.55 m																			

PROMETNA IN KOMUNALNA INFRASTRUKTURA NA OBMOČJU  
EUP LO 4/3 POSLOVNA CONA ARNOVSKI GOZD III

### PODOLŽNI PROFIL METEORNEGA KANALA 3.1 M 1:500/100

Št. sprem:		Opis spremembe/dopolnitve:		Datum:		Podpis:	
<div style="text-align: center;"> <h1>SAVINJAPROJEKT</h1> <h2>PROJEKTIRANJE, SVETOVANJE, NADZOR</h2> </div>							
Vsebina načrta je avtorska lastnina podjetja SAVINJAPROJEKT d.o.o. ŽALEC in je zaščitena z zakonom o avtorskih pravicah (Ur.l.RS št. 21/95). Kopiranje in dajanje obvestila njeni vsebini ni dovoljeno, če ni posebej odobreno. Za vsa opravila, ki so v nasprotju s tem določilom, je zakonsko predvideno denarno nadomestilo za nastalo škodo.							
Investitor: OBČINA ŽALEC, Ul. Savinjske čete 5, 3310 ŽALEC				Naziv objekta: PROMETNA IN KOMUNALNA INFRASTRUKTURA NA OBMOČJU EUP LO 4/3 POSLOVNA CONA ARNOVSKI GOZD III			
Projektant: SAVINJAPROJEKT d.o.o.		Ident.število IZS 0636		Tehnični prikazi:			
	Ime:	Ident.št.:	Podpis:	PODOLŽNI PROFIL METEORNEGA KANALA 3.1			
Vodja projekta:	Gorazd Pulko, univ.dipl.inž.grad.	G-0275		Vrsta načrta:			
Pooblaščen inženir:	Aljaž Žolnir, univ.dipl.inž.grad.	G-4204		2.1 NAČRT JAVNE INFRASTRUKTURE			
Risal:	Sabina Lesjak, inž.grad.			Št.projekta: 34/2019			
				Vrsta projekta:		Merilo:	List.št.
		Datum: April 2020		PZI		M 1:500/100	2.7.4