


PODOLŽNI PROFIL METEORNEGA KANALA 6 M 1:500/100

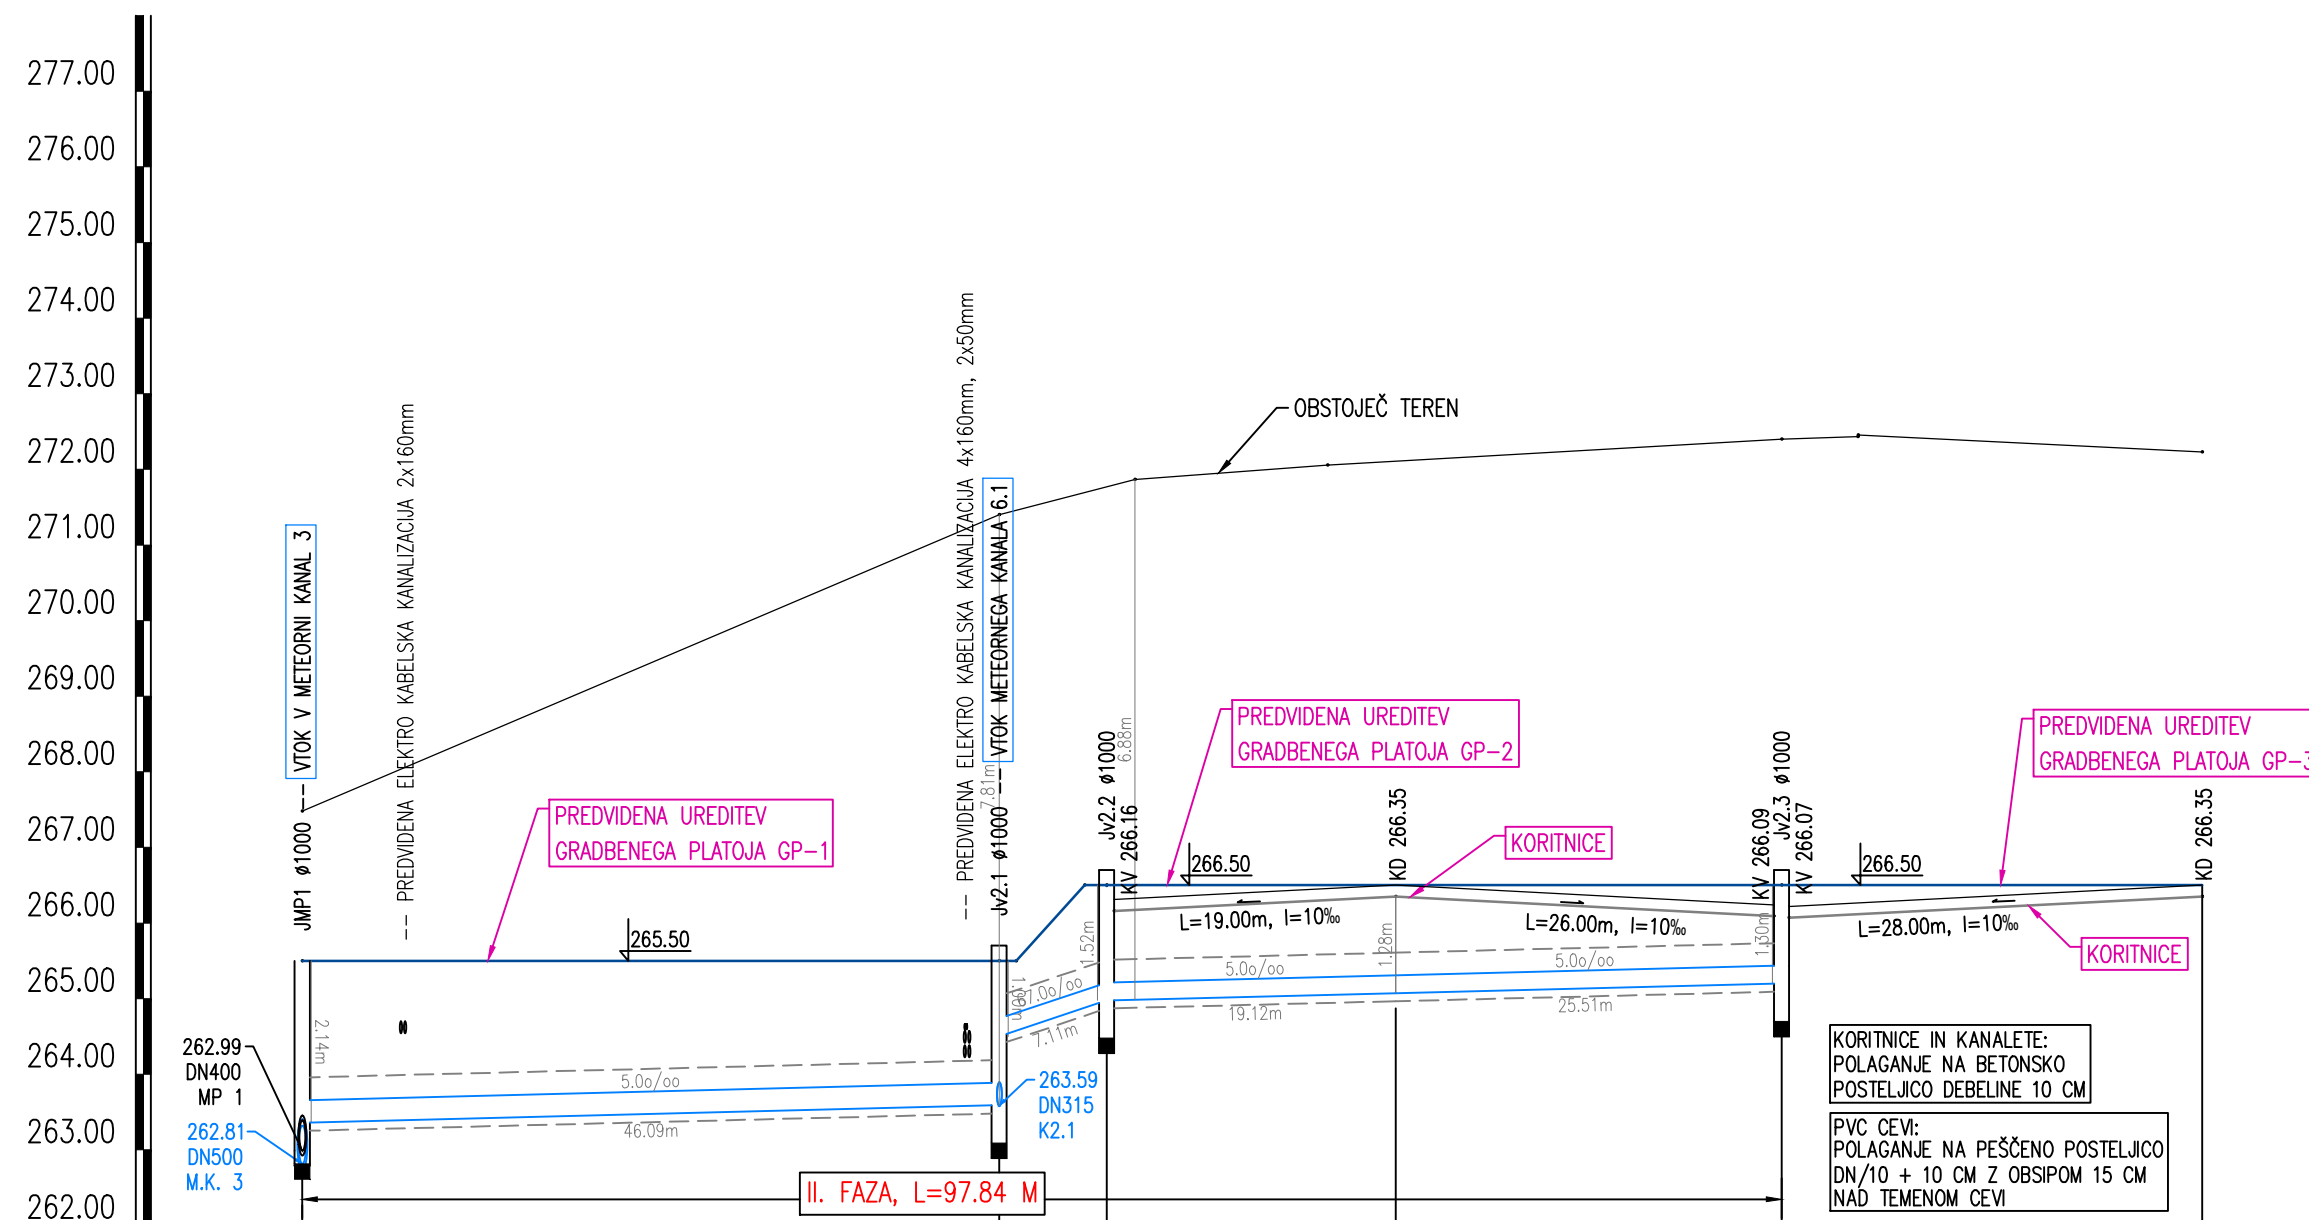

JAŠEK	JMP1 – MP 1	Jv2.1	Jv2.2	1	Jv2.3	2
STACIONAŽA	0.00	46.09	53.20	72.32	97.84	125.65
KOTA TERENA	267.48	271.40	271.77 271.86	272.06 272.11	272.40	272.23
KOTA POKROVA	265.50	265.70	266.70		266.70	
KOTA IZTOKA, VTOKA	262.99 263.36	263.59 264.50	264.98	265.07	265.20	
KOTA DNA JAŠKA	262.81	263.09	264.48	265.07	264.70	
GLOBINA IZKOPA	4.60 4.23	7.92 7.01	6.90	7.14	7.31	
PADEC %.		5.0	67.0	5.0		
DOLŽINA		46.09	7.11	19.12	25.51	27.81
CEV, PROFIL, DOLŽINA		PVC DN315 SN8, L=46.09 m		PVC DN250 SN8, L=51.75 m		KANALETE/KORITNICE

PROMETNA IN KOMUNALNA INFRASTRUKTURA NA OBMOČJU
EUP LO 4/3 POSLOVNA CONA ARNOVSKI GOZD III

PODOLŽNI PROFIL METEORNEGA KANALA 6 M 1:500/100

Št. sprem:				Opis spremembe/dopolnitve:		Datum:		Podpis:			
<div>SAVINJAPROJEKT</div> <div>PROJEKTIRANJE, SVETOVANJE, NADZOR</div>											
Vsebina načrta je avtorska lastnina podjetja SAVINJAPROJEKT d.o.o. ŽALEC in je zaščiten z zakonom o avtorskih pravicah (Ur.l.RS št. 21/95). Kopiranje in dajanje obves o njeni vsebini ni dovoljena, če ni posebej odobreno. Za vsa opravila, ki so v nasprotju s tem določilom, je zakonsko predvideno denarno nadomestilo za nastalo škodo											
Investitor:						Naziv objekta:					
OBČINA ŽALEC, Ul. Savinjske čete 5, 3310 ŽALEC						PROMETNA IN KOMUNALNA INFRASTRUKTURA NA OBMOČJU EUP LO 4/3 POSLOVNA CONA ARNOVSKI GOZD III					
Projektant: SAVINJAPROJEKT d.o.o.				Ident.stevilka		IZS		0636			
		Ime:		Ident.št.:		Podpis:		Tehnični prikazi:			
Vodja projekta:		Gorazd Pulko, univ.dipl.inž.grad.		G-0275				PODOLŽNI PROFIL METEORNEGA KANALA 6			
Pooblaščen inženir:		Aljaž Žolnir, univ.dipl.inž.grad.		G-4204				Vrsta načrta:			
Risal:		Sabina Lesjak, inž.grad.						2.1 NAČRT JAVNE INFRASTRUKTURE			
								Št.projekta: 34/2019			
						Vrsta projekta:		Merilo:		List.št.	
				Datum: April 2020		PZI		M 1:500/100		2.7.7	