



KARAKTERISTIČNI PREREZ ZALEDNEGA JARKA M 1:50

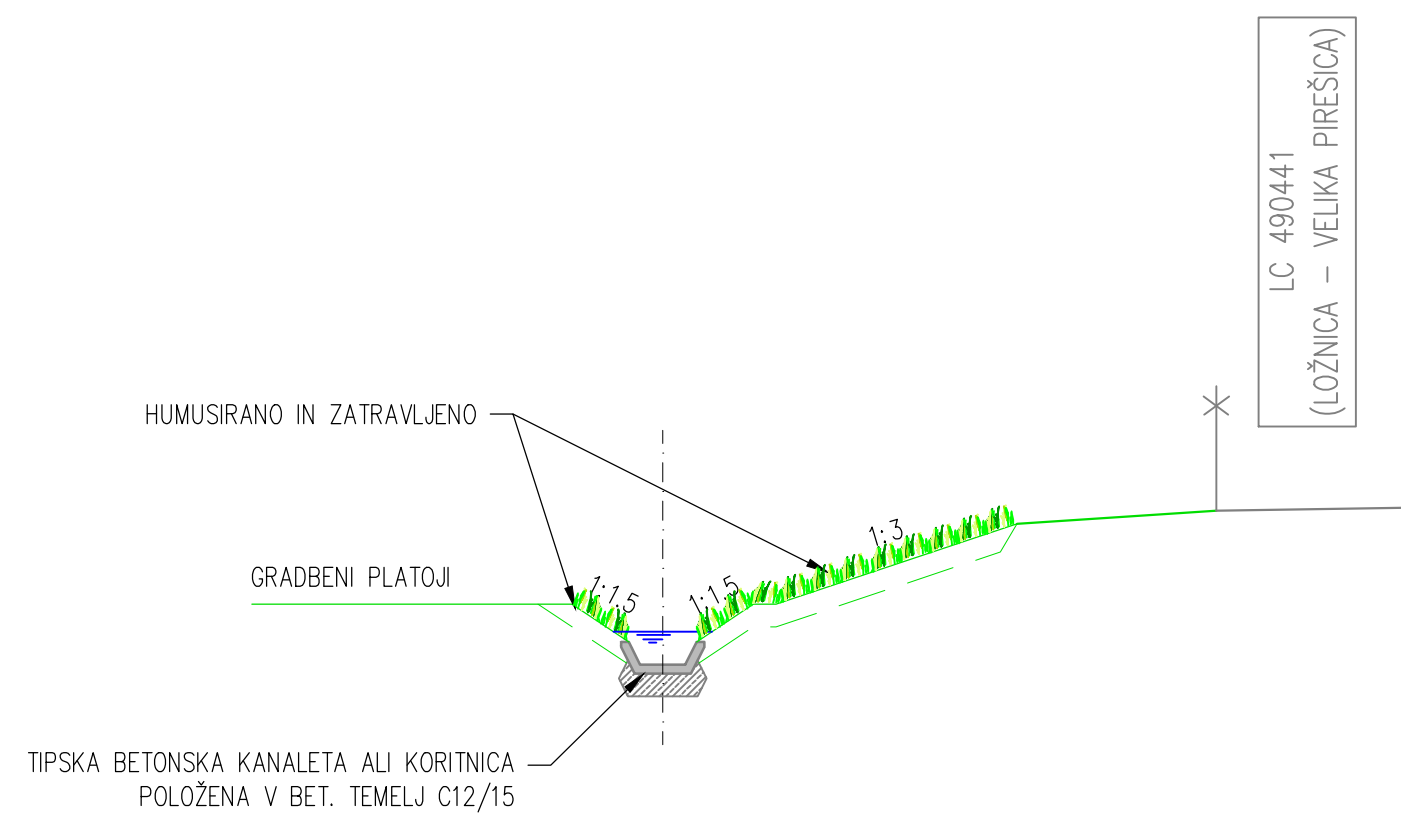

DETAJL AB VTOČNEGA JAŠKA S KANALETO NA ZAČASNIH JARKIH

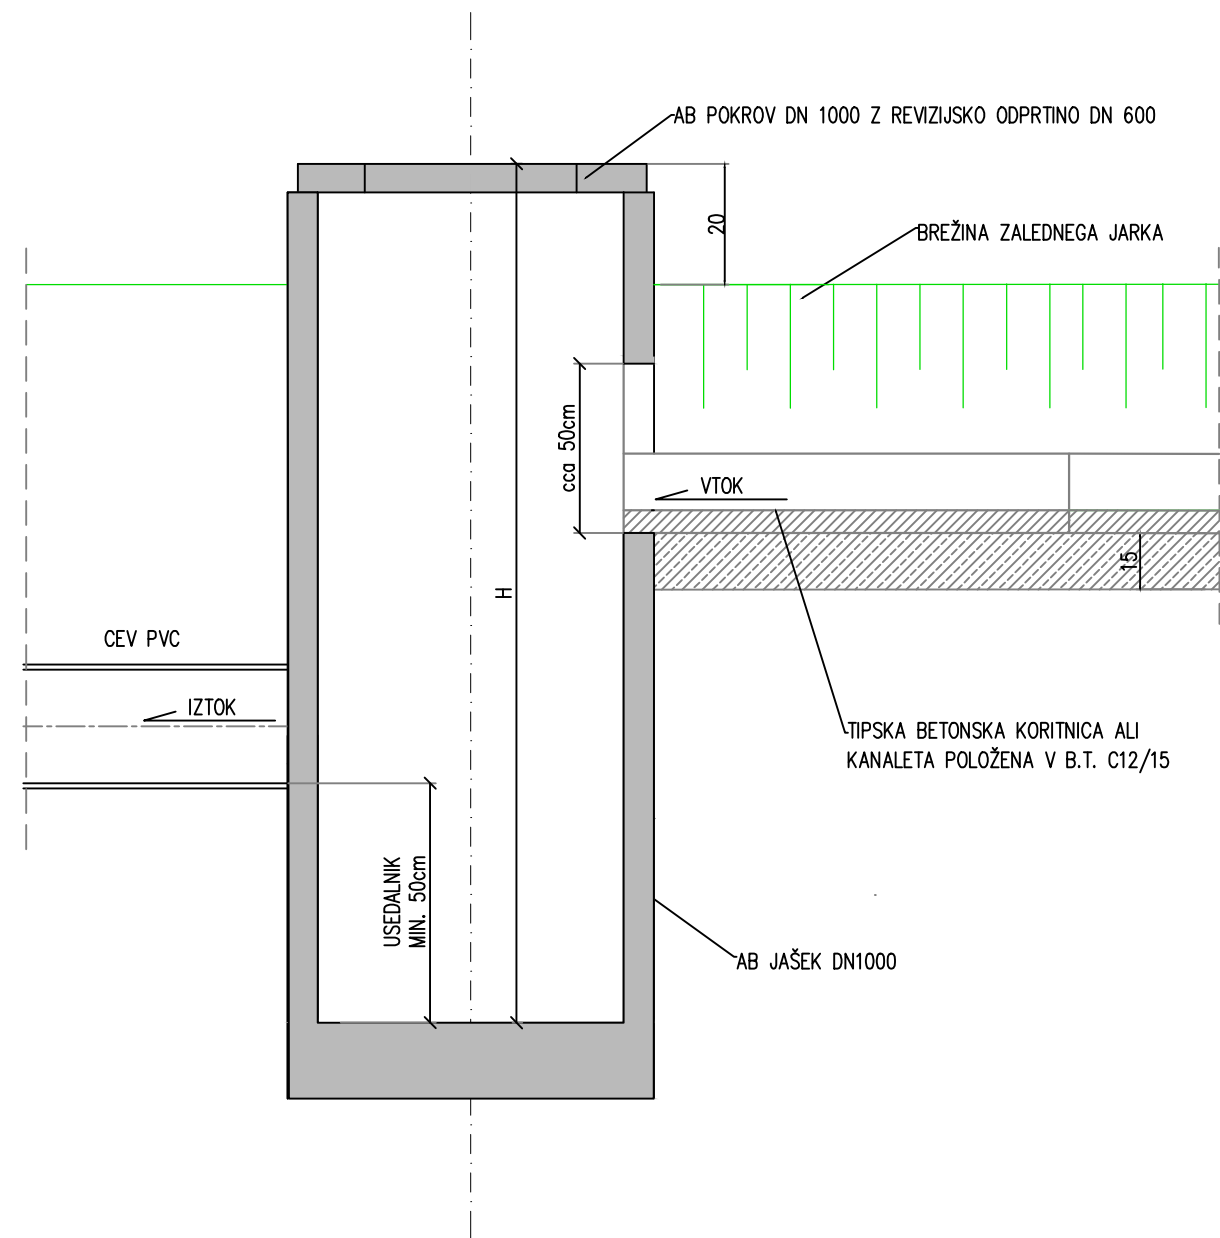

*[Signature]*