




KARAKTERISTIČNI PROFIL JARKA M 1:50

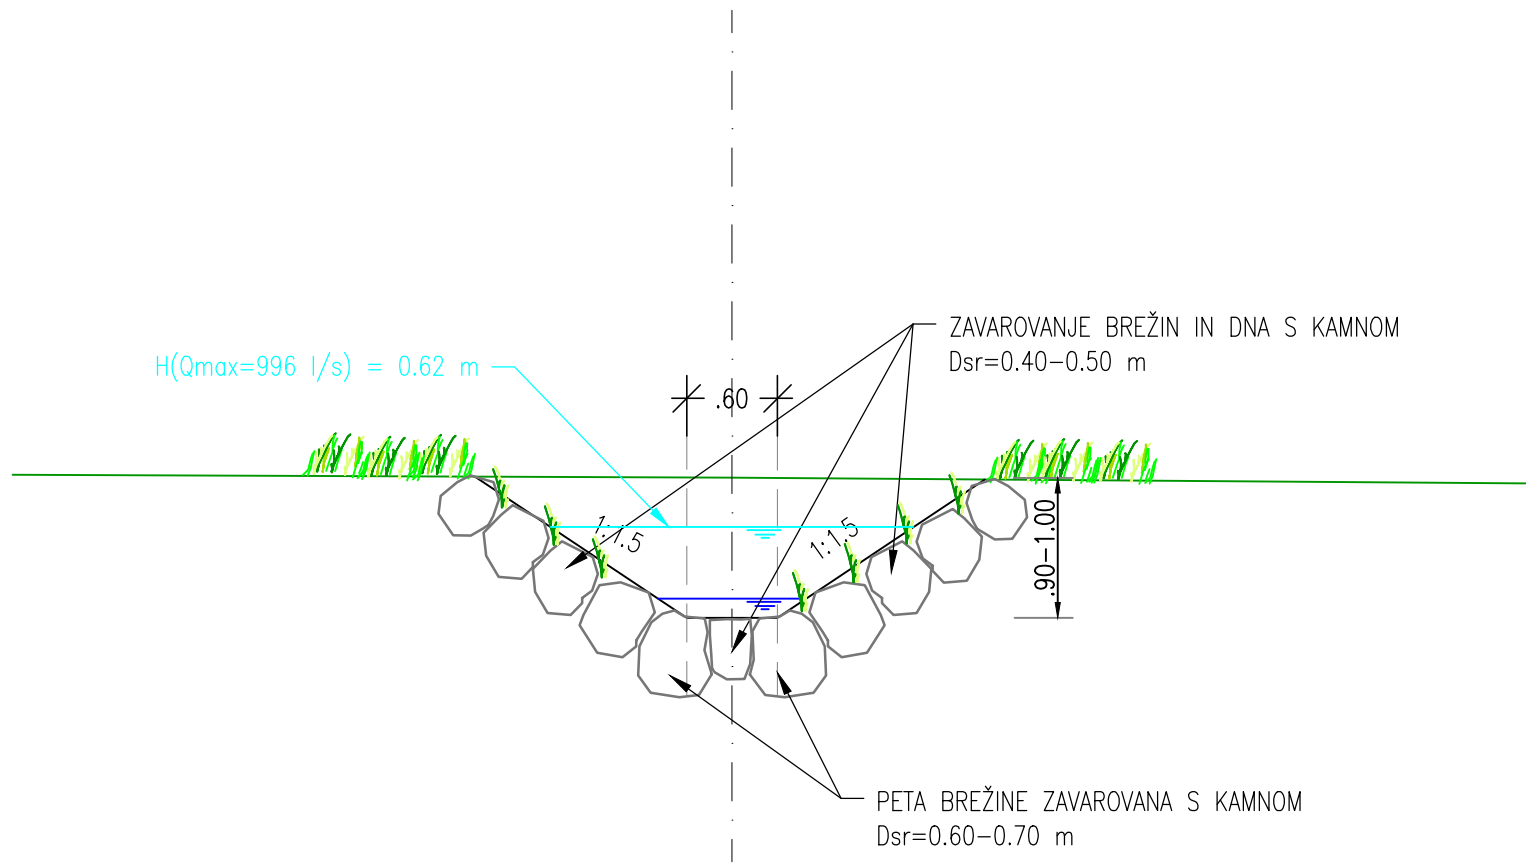

DETAJL VTOKA JARKA V LOŽNICO M 1:50

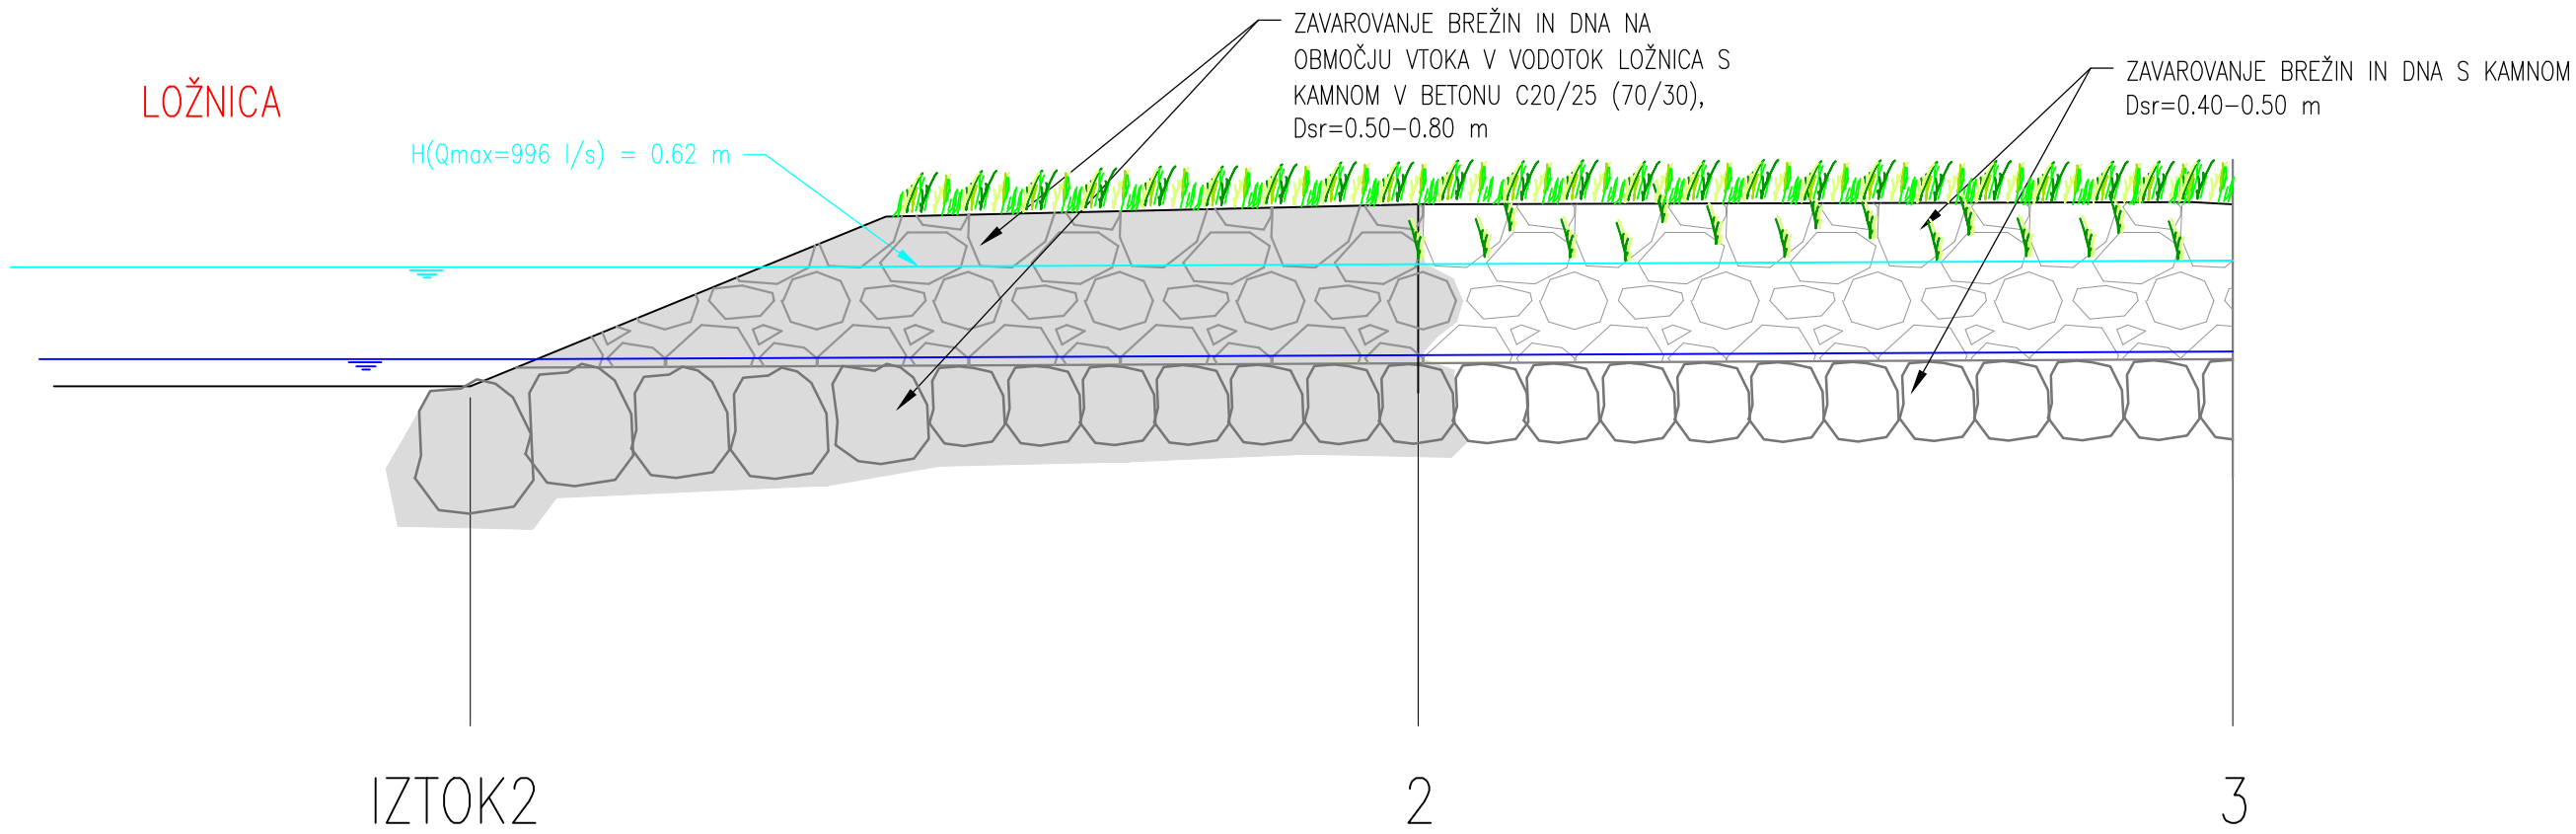

SITUACIJA VTOKA JARKA V LOŽNICO M 1:250

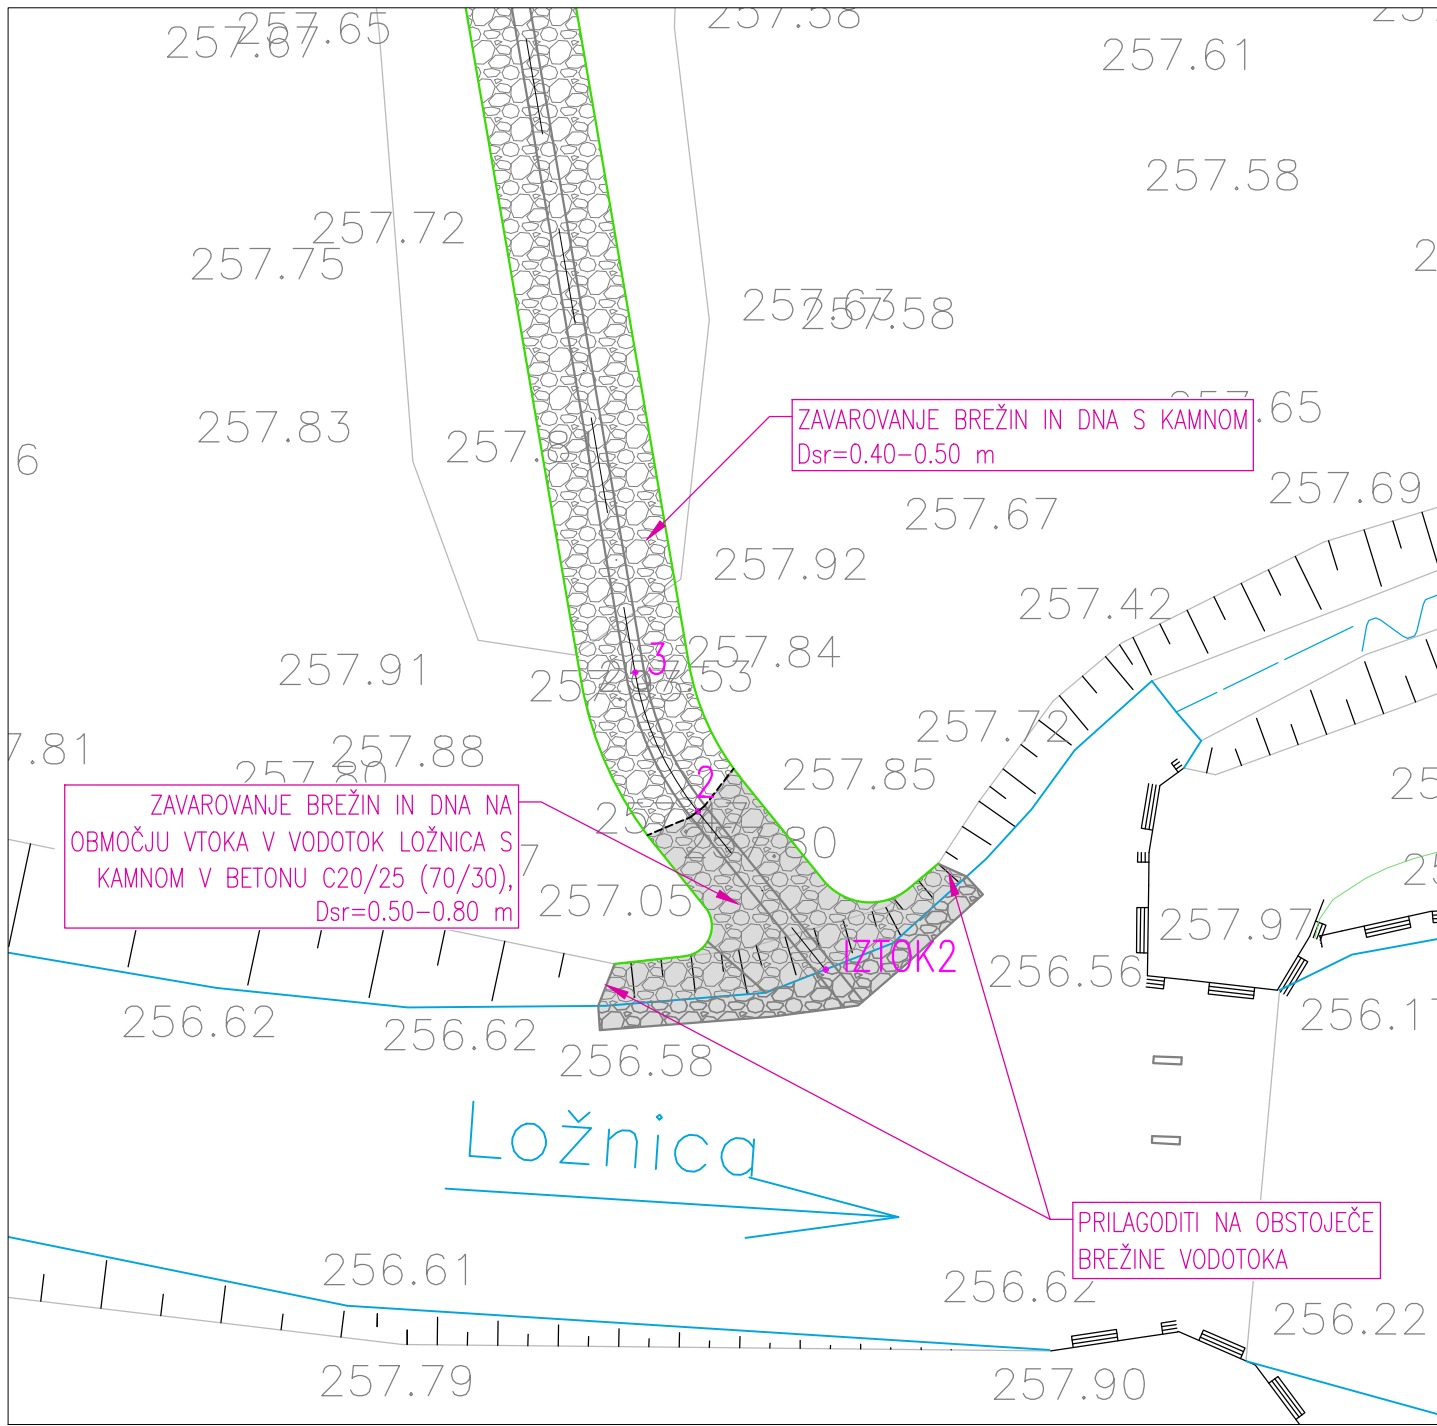

*Signature*