




AB temeljna plošča deb. 30cm
armaturni načrt
M 1:25

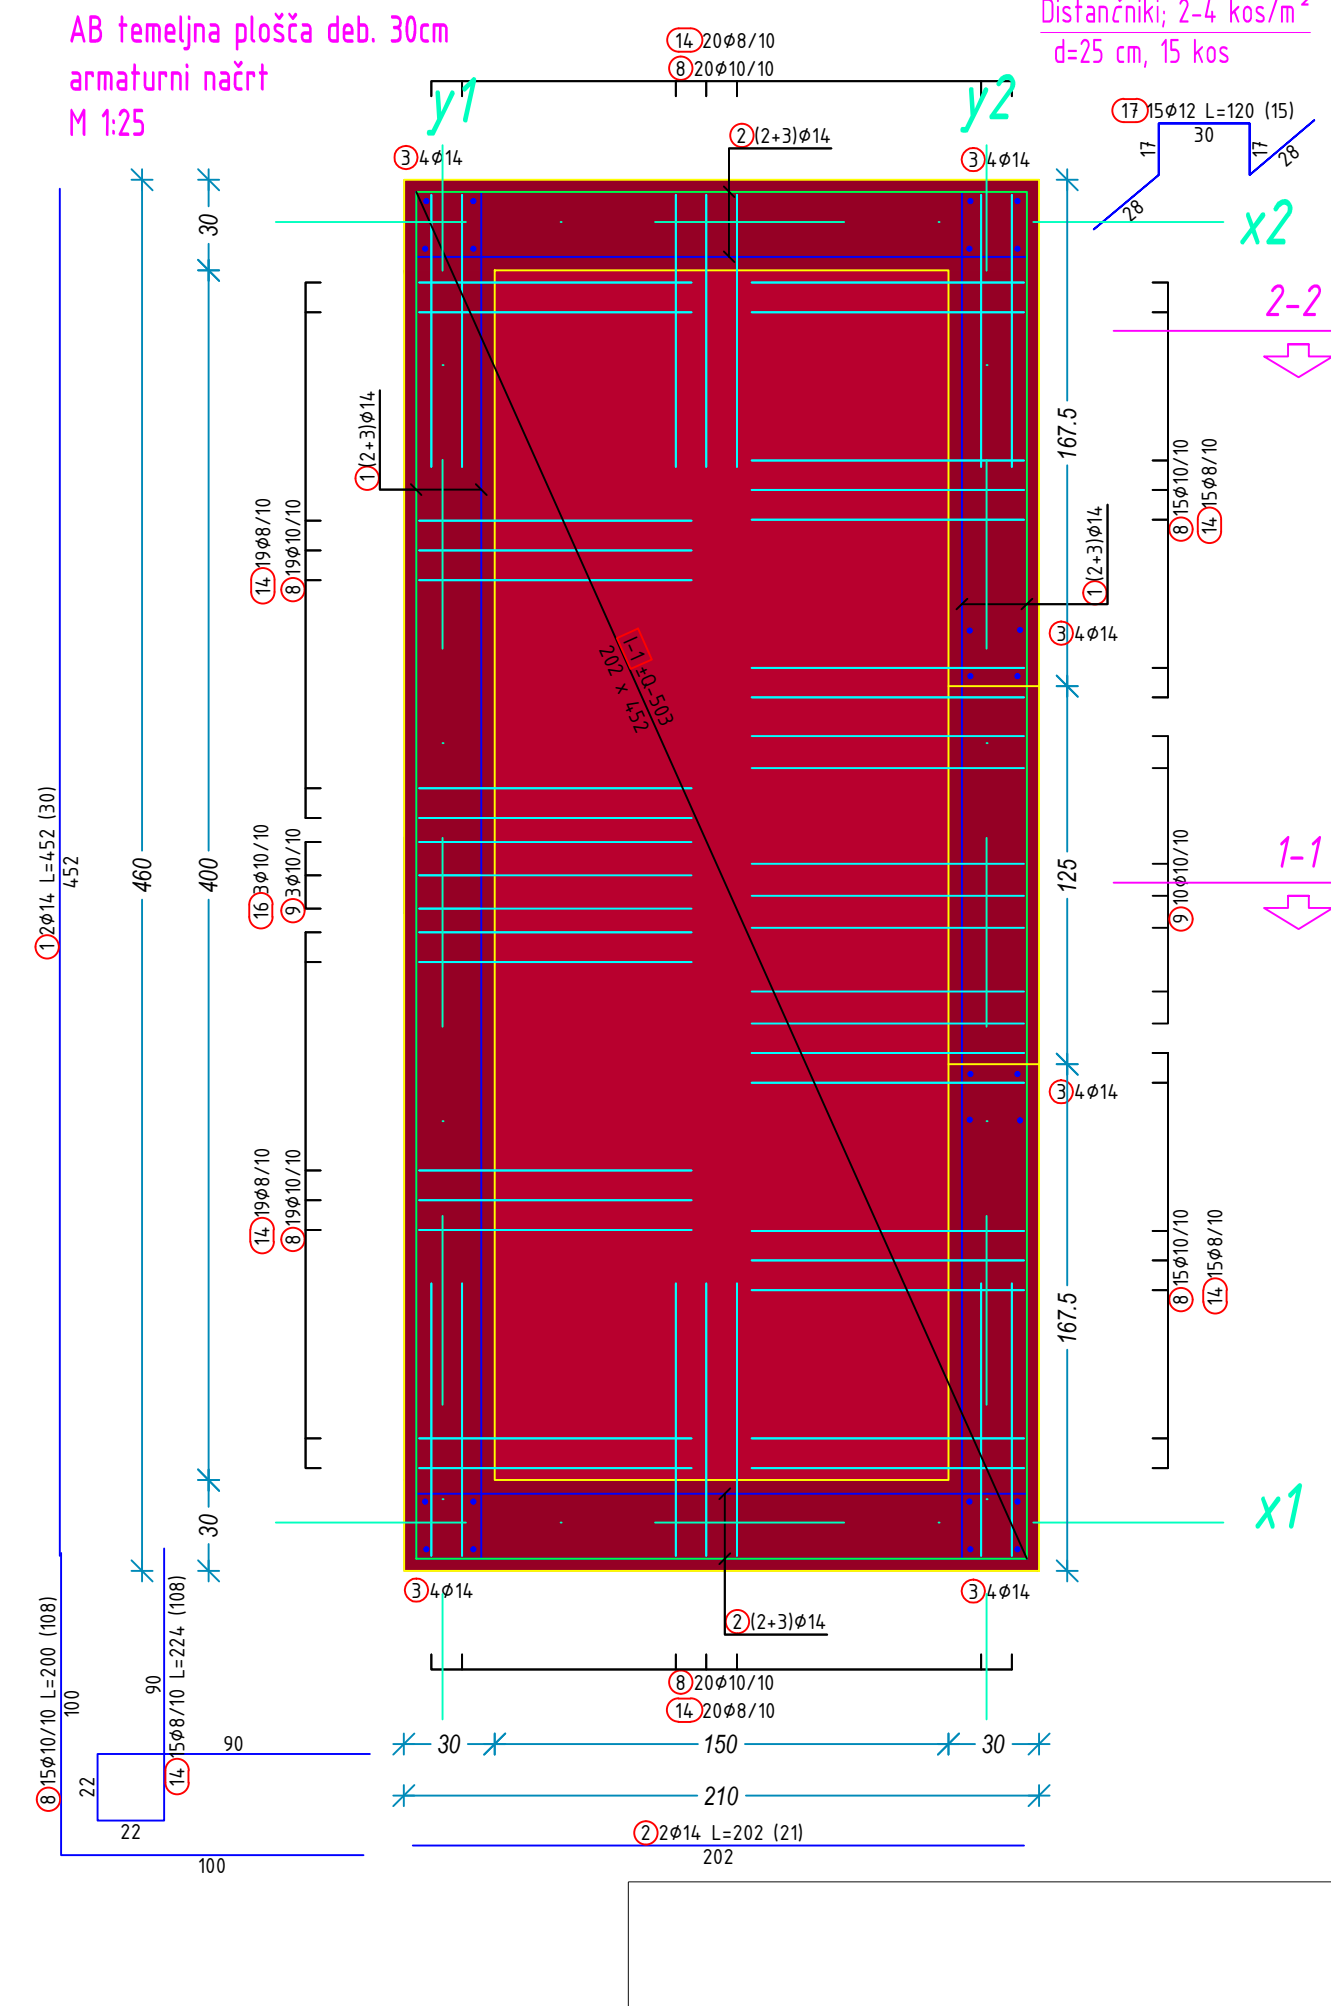


AB krovna plošča deb. 25cm
armaturni načrt
M 1:25

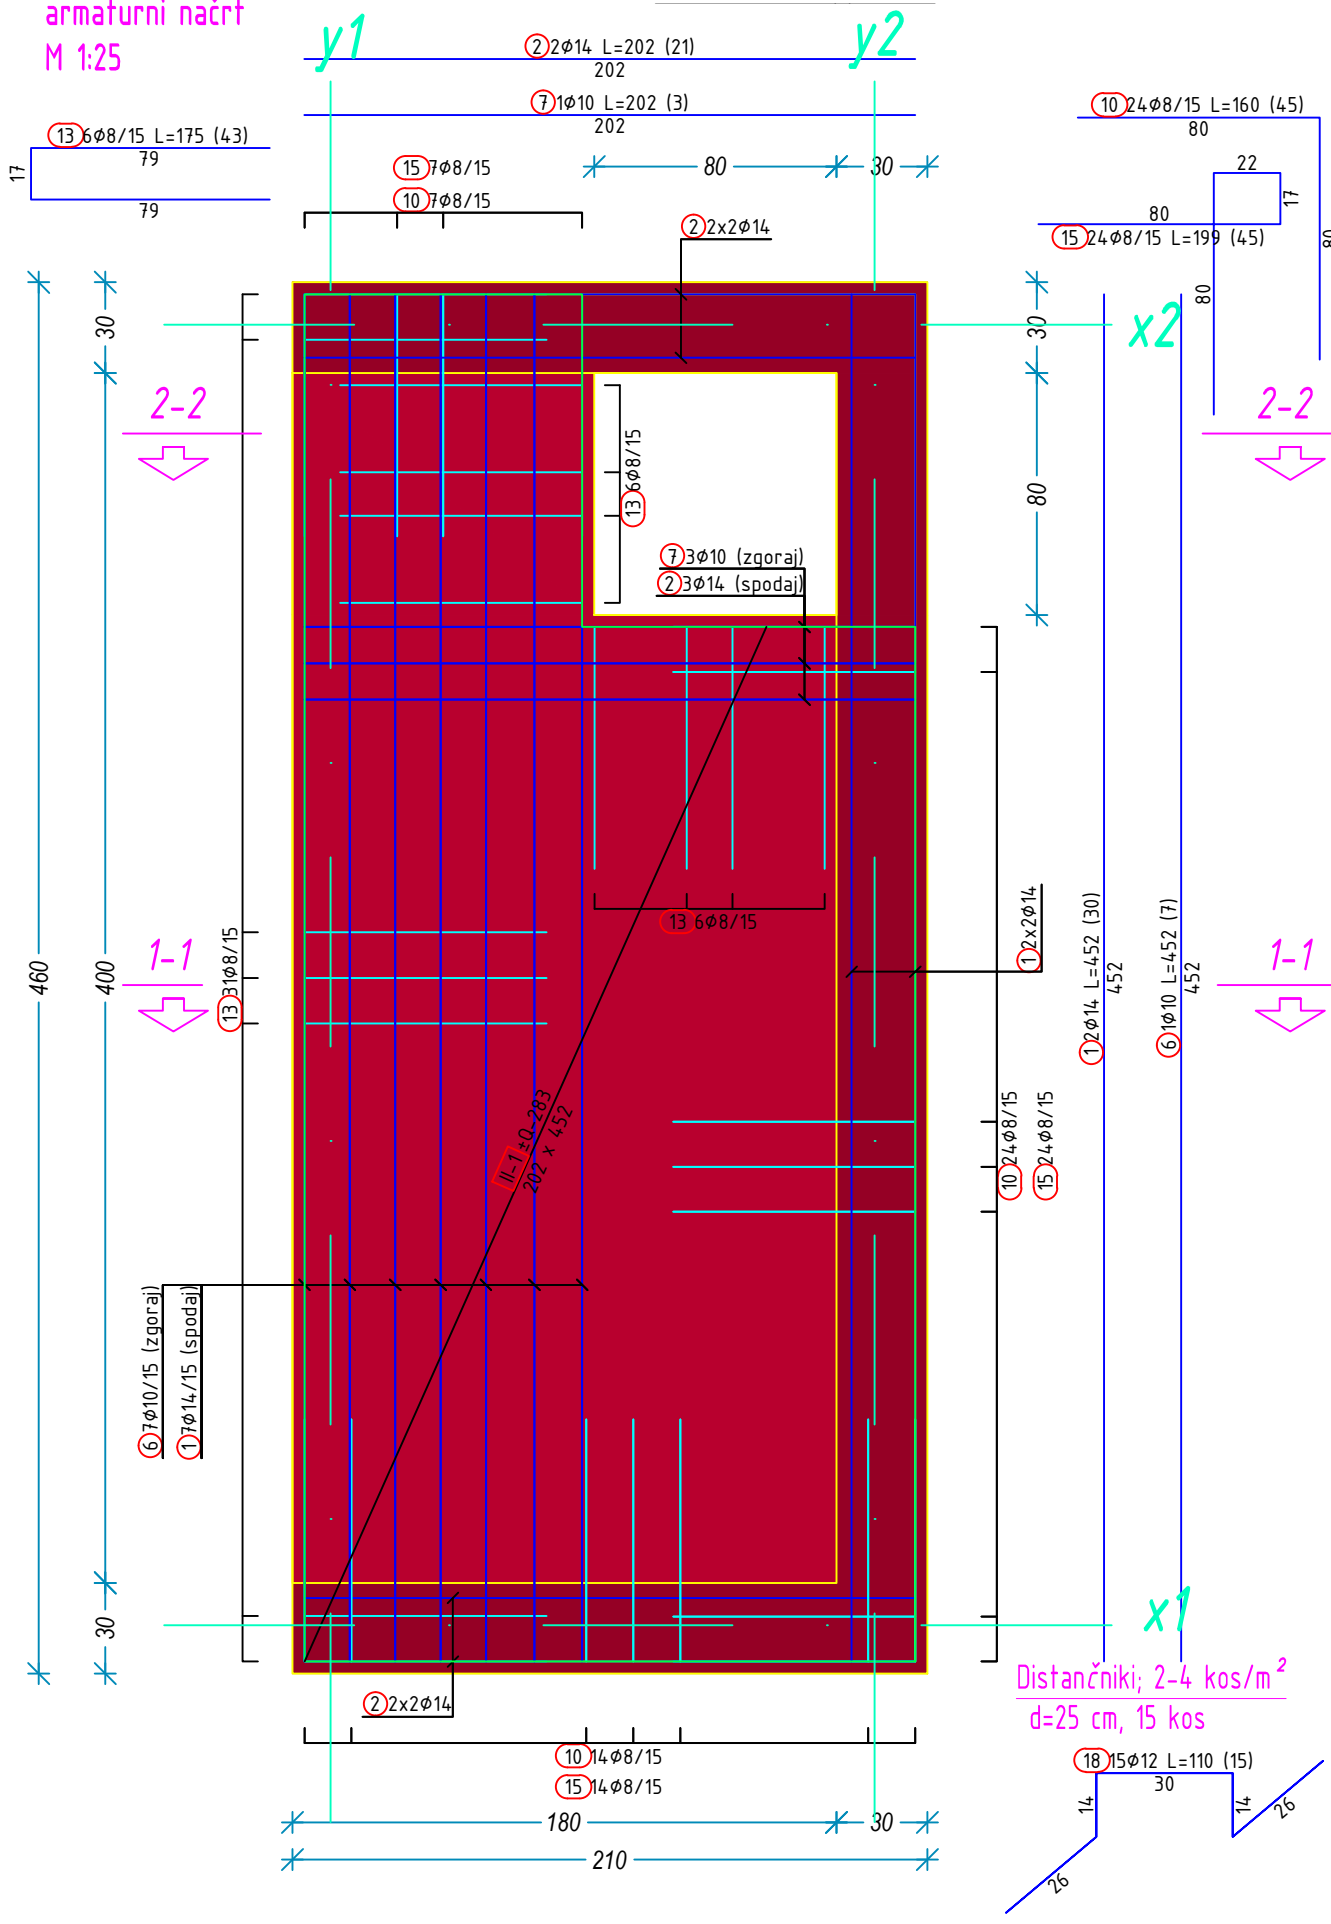

AB stena deb. 30cm v osi y1 ; pogled M 1:25

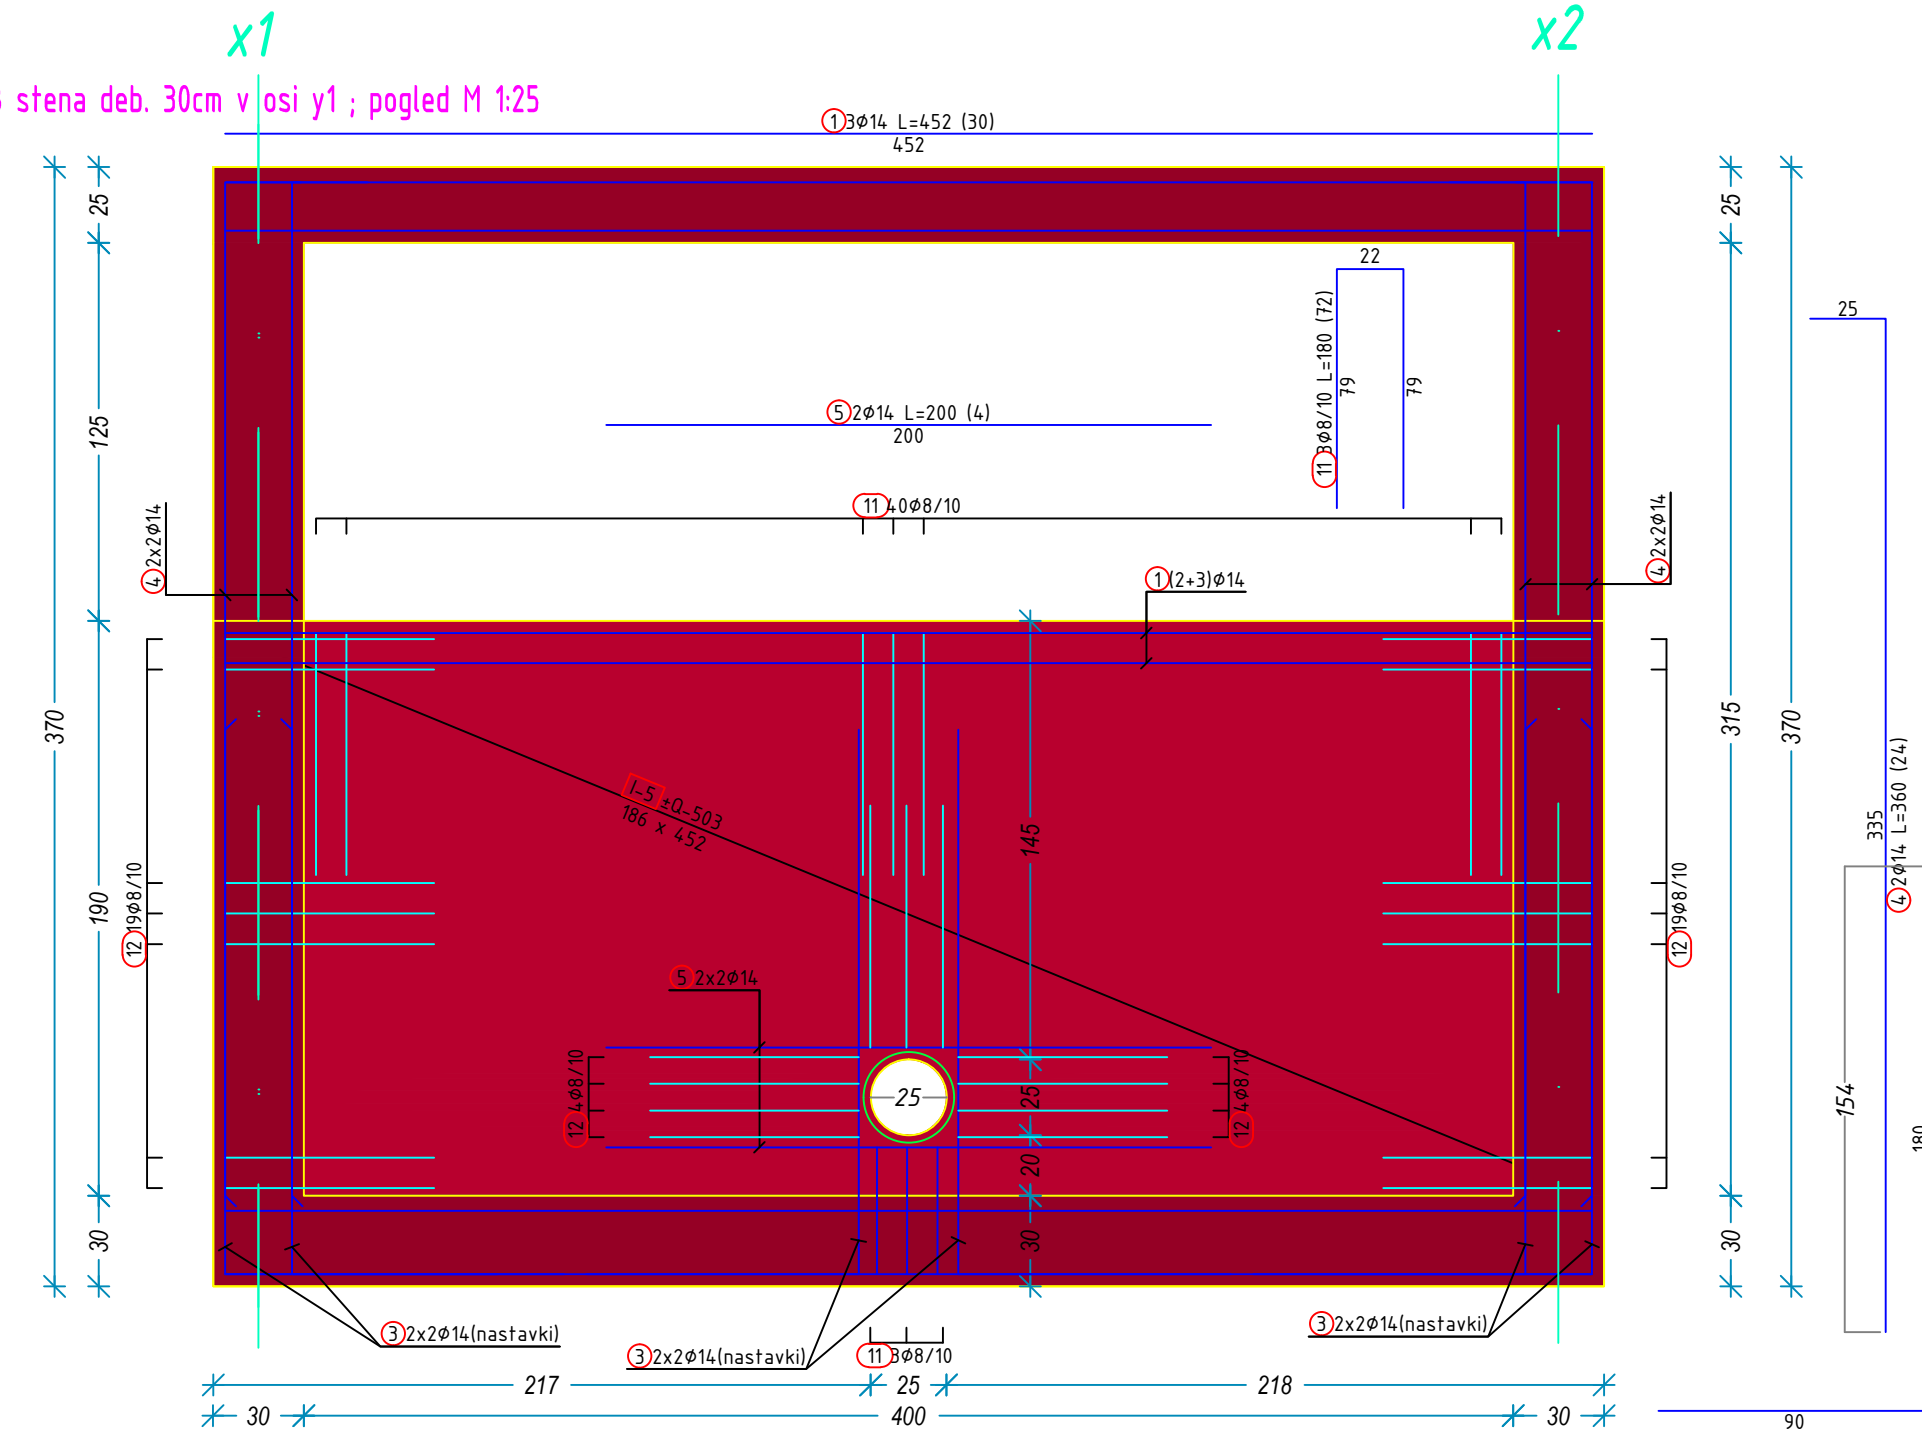

AB stena deb. 30cm v osi y2
pogled
M 1:25

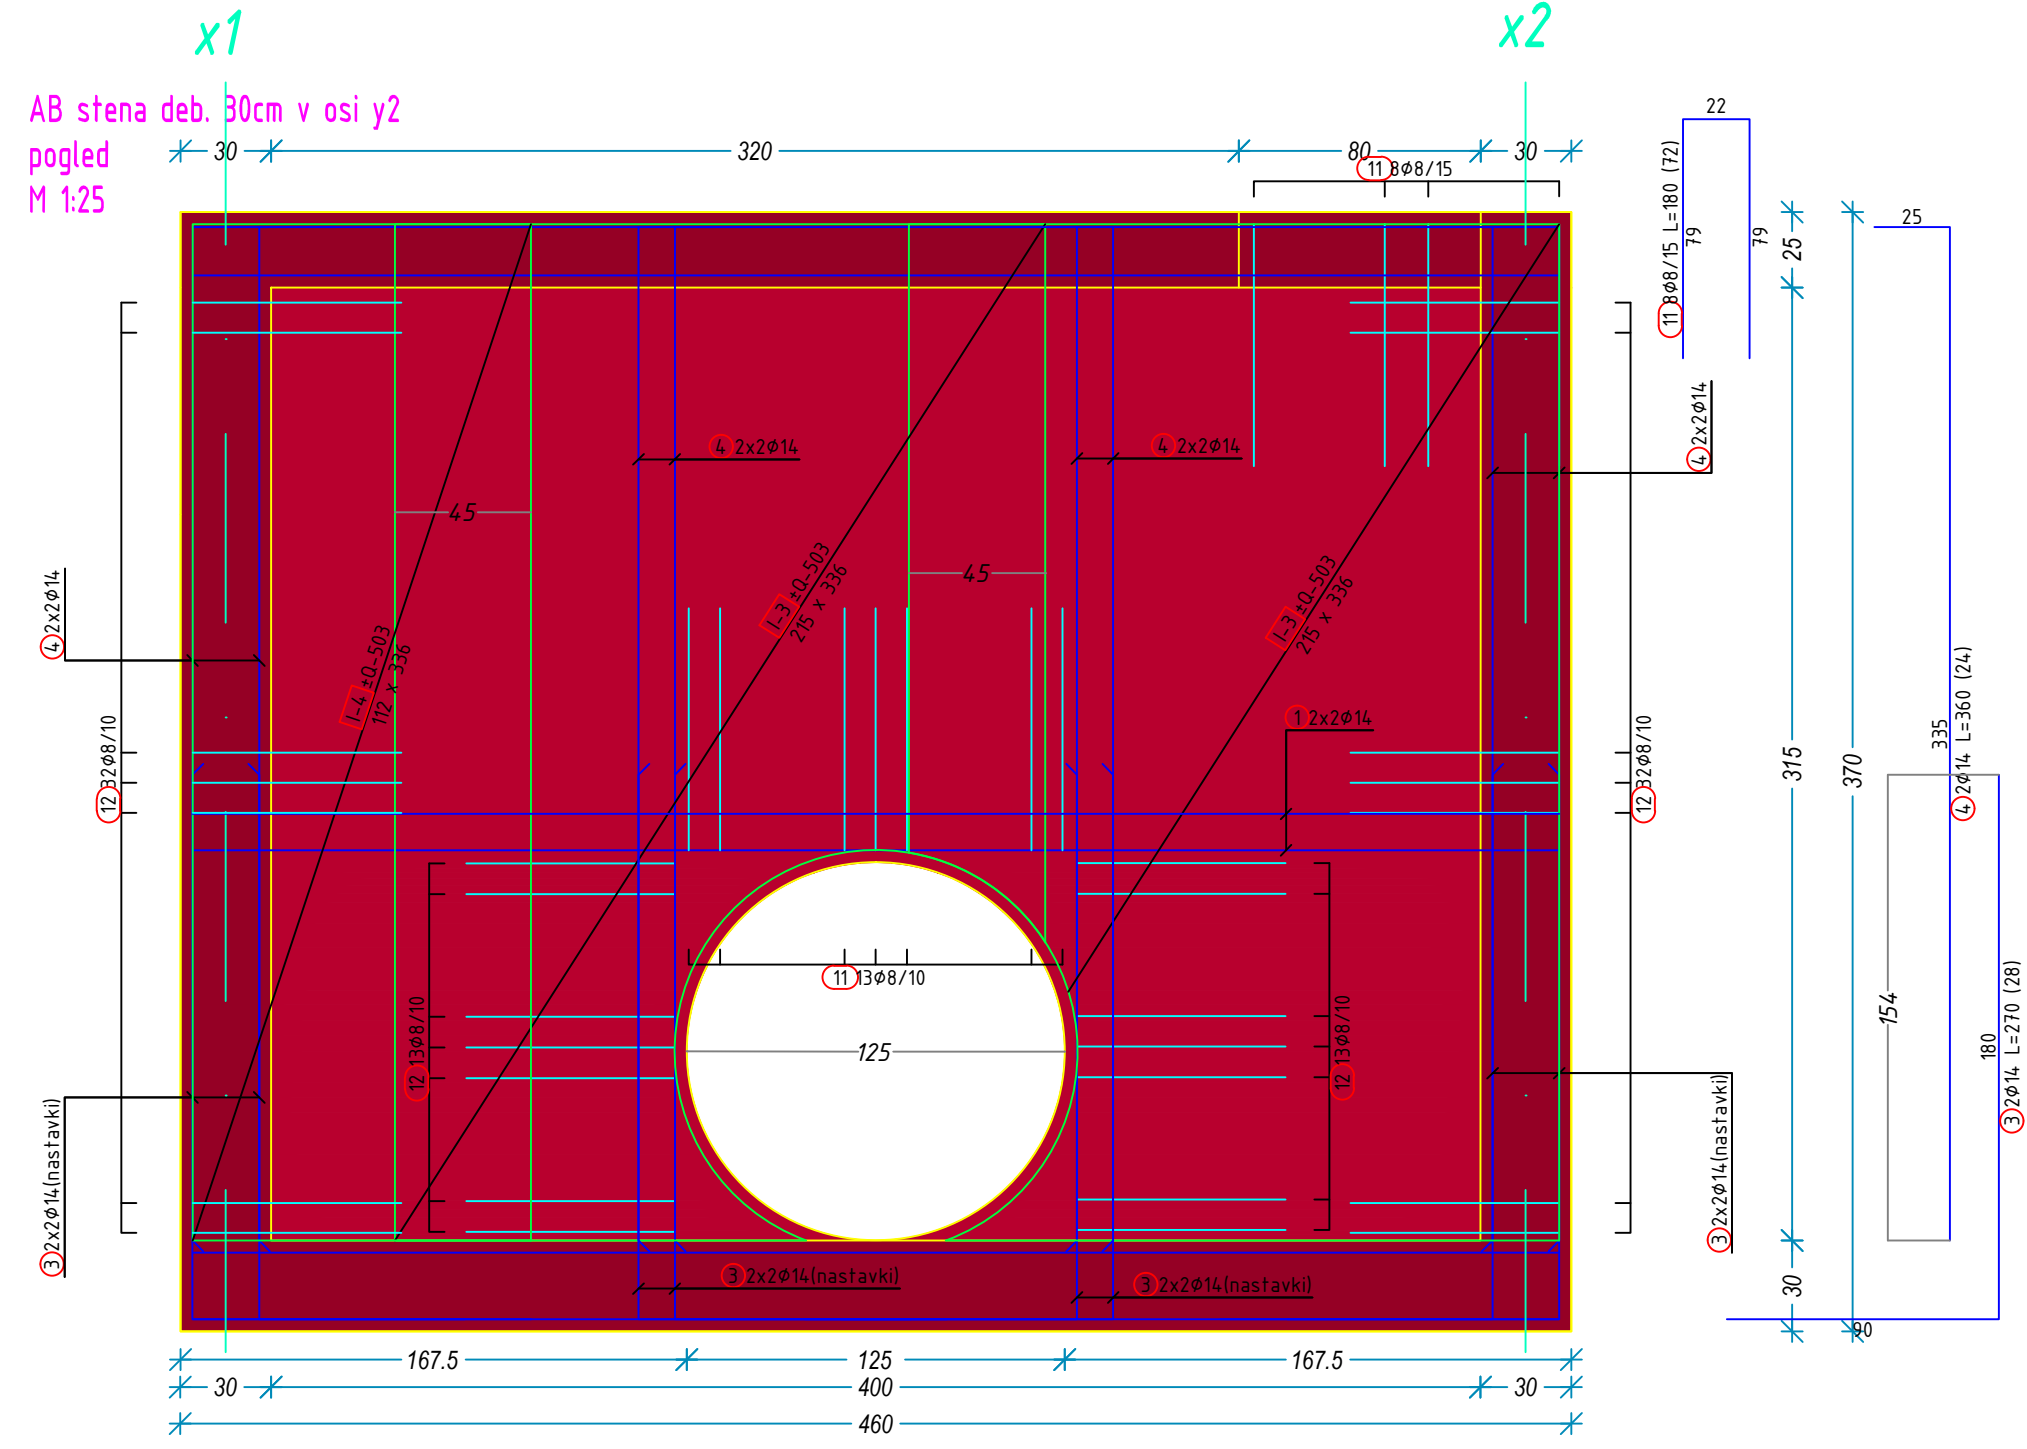

ARMATURNI NAČRT PRELIVNEGA OBJEKTA – ZBDV 2 M 1:25

beton : C30/37 (SIST EN 206-1, PV-II, XC4, XD3, XF4)
armatura : S 500 B
zaščitni sloj betona : 4,0 cm

2.9.4
ŠT.PROJEKTA: 34/19