


DETAJL AB REVIZIJSKEGA JAŠKA

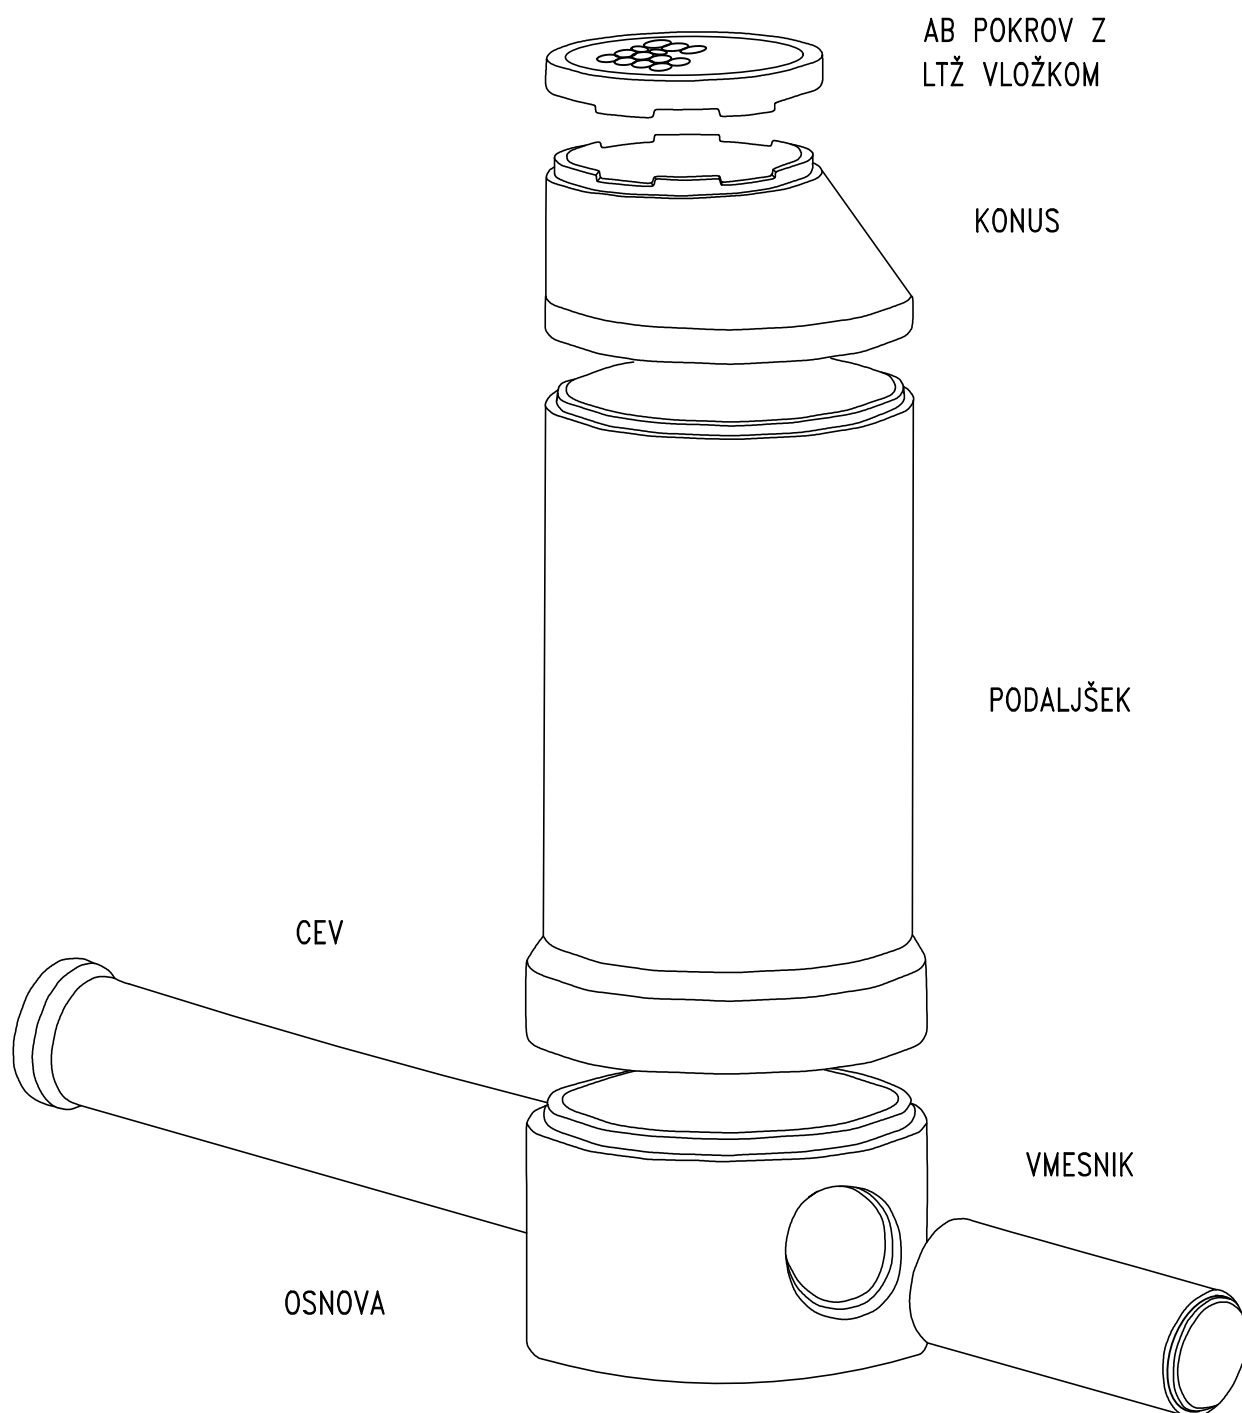

C

ŠT.NAČRTA: 34/2019

SAVINJAPROJEKT

PROJEKTIRANJE, SVETOVANJE, NADZOR