



Razvojni center PLANIRANJE CELJE, d.o.o.	
Datum prejema:	Prejemnik:
04-03-2020	

adriaplin

ADRIAPLIN d.o.o.
Dunajska cesta 7
1000 LJUBLJANA, Slovenija
Tel.: +386 1 234 21 00, Fax: +386 1 432 10 93
info@adriaplin.si, www.adriaplin.si

Št. DK 385/20
Vaš znak: AGP/RC - 1102/10

Razvojni center, PLANIRANJE d.o.o. Celje
Ulica XIV. divizije 14
3000 Celje

Ljubljana, 3.3.2020

Adriaplin d.o.o., kot nosilec urejanja prostora in operater distribucijskega sistema zemeljskega plina v občini Žalec izdaja na podlagi 111. člena Zakona o urejanju prostora (Uradni list RS, št. 61/17 - ZUreP-2) ter na osnovi 467. člena Energetskega zakona EZ-1 (Uradni list RS, št. 17/14 in 81/15 in 43/19) naslednje

MNENJE

k osnutku Sprememb in dopolnitev OPPN stanovanjske soseske Žalec Zahod - SD-2

Vložnik Razvojni center, PLANIRANJE d.o.o. Celje, Ulica XIV. divizije 14, 3000 Celje, je z dopisom z dne 11.2.2020, ki smo ga prejeli dne 19.2.2020, pozval ADRIAPLIN d.o.o., operaterja distribucijskega sistema zemeljskega plina na območju občine Žalec, da poda mnenje k osnutku Sprememb in dopolnitev OPPN stanovanjske soseske Žalec Zahod - SD-2.

Predmet obravnave je:

- Enota F4: umestitev nove cestne povezave med cestama C in D ter preureditev trokrakega križišča v štirikrako križišče,
- Enota F6: umestitev 8 oddelčnega vrtca, doma za starejše občane in objektov z varovanimi stanovanji,
- ureditev novih cestnih priključkov in površin za parkiranje,
- ureditev zunanjih površin in
- ureditev gospodarske javne infrastrukture.

I. Pri pripravi OPPN stanovanjske soseske Žalec Zahod je potrebno upoštevati naslednje smernice:

1. Okoli območja SD OPPN funkcionalne enote F6 poteka obstoječe distribucijsko plinovodno omrežje in sicer na severovzhodu z delovnim tlakom 4 bar, odsek V 3B-PE63, na vzhodu vzporedna odseka V 3B-P90 (4 bar) in V 3A-PE180 (15 -40 mbar) na Gotoveljski cesti, na zahodu in jugu na lokalni cesti LC 490691 pa odsek V 1-PE63 z delovnim tlakom 4 bar.

Distribucijsko plinovodno omrežje z delovnim tlakom 4 bar se nato nadaljuje proti zahodu oz. proti delu funkcionalne enote F4, odsek V 2-PE63.

Prilagamo situacijo obstoječega plinovodnega omrežja.

adriaplin d.o.o.

TRR: SI56 2900 0000 1938 014, UniCredit Banka Slovenija d.d.
ID za DDV: SI55956149
Matična številka: 5865379
Reg. št. vložka: 1/25697/00
Okrožno sodišče v Ljubljani
Osnovni kapital: 12.956.935,00 EUR



adriaplin

ADRIAPLIN d.o.o.
Dunajska cesta 7
1000 LJUBLJANA, Slovenija
Tel.: +386 1 234 21 00, Fax: +386 1 432 10 93
info@adriaplin.si, www.adriaplin.si

2. Za izpolnjevanje pogojev ogrevanja iz Pravilnika o učinkoviti rabi energije v stavbah (PURES) (Uradni list RS, št. 52/2010 in 61/17-GZ) se za s prostorskim aktom načrtovane objekte predvidi ogrevanje z zemeljskim plinom v kombinaciji z obnovljivimi viri energije.
3. Za načrtovane objekte v funkcionalni enoti F6 se predvidi neposredna priključitev na že zgrajeno distribucijsko plinovodno omrežje na odseke iz 1. odstavka 1. točke. Glede na lokacijo kotlovnice se načrtovan dom za starejše občane lahko priključi na enega od odsekov: V 3B-PE63, V 3B-PE90 ali V 1-PE63. Za načrtovan vrtec se predvidi neposredna priključitev na odsek V 1-PE63. Za načrtovana oskrbovana stanovanja OS¹ in OS² na severu funkcionalne enote F6 se predvidi navezava na odsek V 1-PE63 in na odsek V 3B-PE63, ki se povežeta nad severno mejo enote F6.
4. Za priključitev načrtovanih objektov v delu funkcionalne enote F4 se predvidi podaljšanje že zgrajenega distribucijskega plinovodnega omrežja z delovnim tlakom 4 bar, odsek V 2-PE63, v območje enote F4.
5. Gradnjo novega plinovodnega omrežja in priključkov lahko izvede le sistemski operater ali od njega pooblaščen izvajalci pod nadzorom sistema operaterja.
6. Pogoje in način priključevanja na omrežje zemeljskega plina določa Odlok o načinu izvajanja lokalne gospodarske javne službe sistema operaterja distribucijskega omrežja zemeljskega plina v občini Žalec (Uradni list RS št. 14/2008) in Sistemska obratovalna navodila ODS.
7. Priključitev novo načrtovanih objektov na plinovodno omrežje bo možna po pridobitvi soglasja za priključitev po energetskega zakonu EZ- 1.

II. Pri pripravi OPPN stanovanjske soseske Žalec Zahod je potrebno upoštevati naslednje zahteve iz energetskega zakona in iz pravilnikov:

1. Energetski zakon EZ-1 (Uradni list RS, št. 17/14, 81/15 in 43/19) določa varovalni pas distribucijskega sistema zemeljskega plina, ki ga predstavlja zemljiški pas, ki v širini 5 m poteka na vsaki strani plinovoda, merjeno od njegove osi.
2. Pri umeščanju predvidenih ureditev v prostor in določitvi odnikov od obstoječe plinovodne infrastrukture je potrebno, poleg vseh veljavnih predpisov in normativov, upoštevati Pravilnik o tehničnih pogojih za graditev, obratovanje in vzdrževanje plinovodov z največjim delovnim tlakom do vključno 16 bar (Ur. l. RS št. 26/02, 54/02 in 17/14 – EZ-1).
3. V 2,5 m pasu na obeh straneh plinovoda ni dovoljeno sajenje dreves ali grmičevja s koreninami globlje od 0,5 m.
4. Priključitev objektov se izvede skladno s sistemskimi obratovalnimi navodili za distribucijske sisteme zemeljskega plina za geografska območja Mestne občine Nova Gorica, Občine Šempeter - Vrtojba, Občine Ajdovščina, Občine Vipava, Občine Logatec, Občine Kamnik, Občine Bled, Mestne občine Ptuj, Občine Vojnik, Občine Rogaška Slatina, Občine Krško, Občine Brežice,

adriaplin d.o.o.

TRR: SI56 2900 0000 1938 014, UniCredit Banka Slovenija d.d.
ID za DDV: SI55956149
Matična številka: 5865379
Reg. št. vložka: 1/25697/00
Okrožno sodišče v Ljubljani
Osnovni kapital: 12.956.935,00 EUR



adriaplin

ADRIAPLIN d.o.o.
Dunajska cesta 7
1000 LJUBLJANA, Slovenija
Tel.: +386 1 234 21 00, Fax: +386 1 432 10 93
info@adriaplin.si, www.adriaplin.si

Občine Zagorje ob Savi, Občine Laško, Občine Radeče, Občine Štore, Občine Šentjur, Občine Gorje, Občine Lendava, Občine Ljutomer, Mestne občine Murska Sobota, Občine Ormož, Občine Hrastnik brez Podkrajja, Občine Središče ob Dravi, Občine Polzela, Občine Prebold, Občine Radenci, Občine Zreče in Občine Žalec.


Pripravil:
David Krznar, d.i.o.g.

Alojz Babič, u.d.i.s.
odg. vod. teh. sekt.

Priloge:
- Situacija obstoječega plinovodnega omrežja

adriaplin d.o.o.

TRR: SI56 2900 0000 1938 014, UniCredit Banka Slovenija d.d.
ID za DDV: SI55956149
Matična številka: 5865379
Reg. št. vložka: 1/25697/00
Okrožno sodišče v Ljubljani
Osnovni kapital: 12.956.935,00 EUR

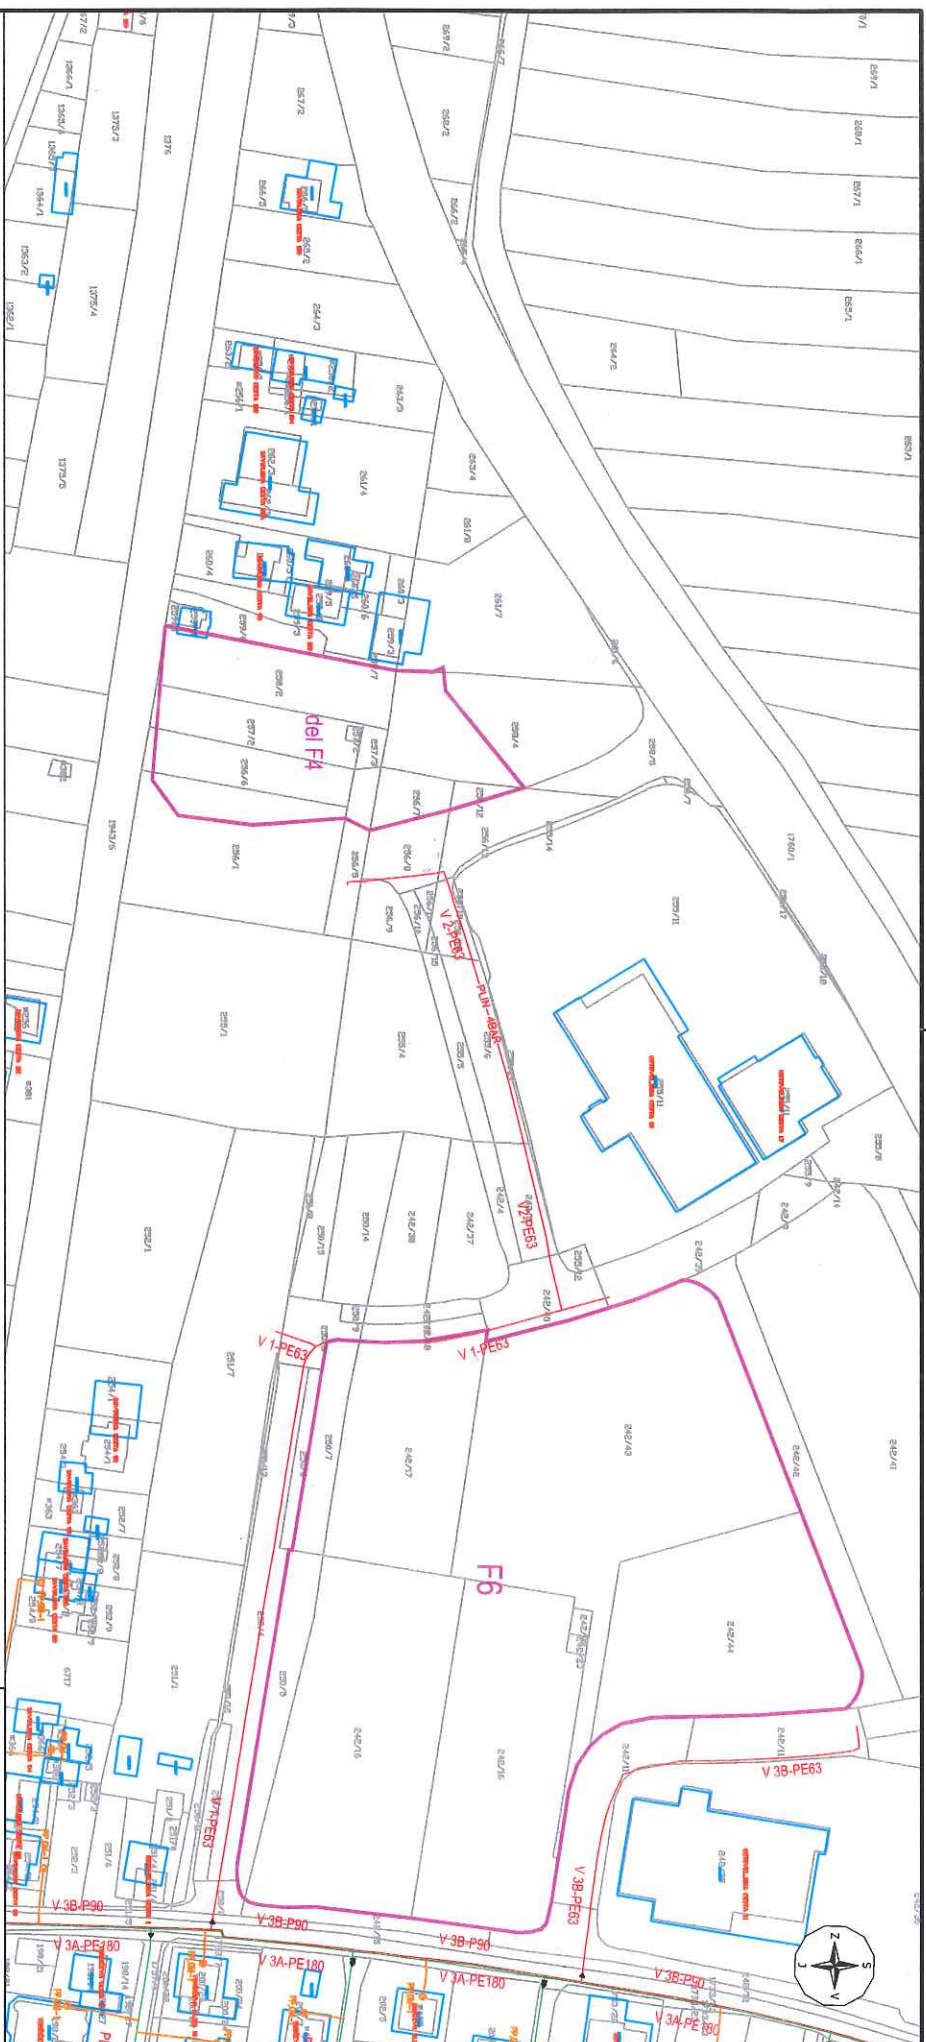

LEGENDA

Obstoječe:

Plinovodno omrežje 4 bar

Nizkotlačno plinovodno omrežje 15-40 mbar

Priključni plinovod

Območji Sprememb in dopolnitev (del F4 in F6)

Občina:

Žalec

Vasilje Plinovodno omrežje - SD OPPN

stanovanjske soseske Žalec Zahod - SD-2

Metriko 1:2000

Datum: Marec 2020

adriapiplin

