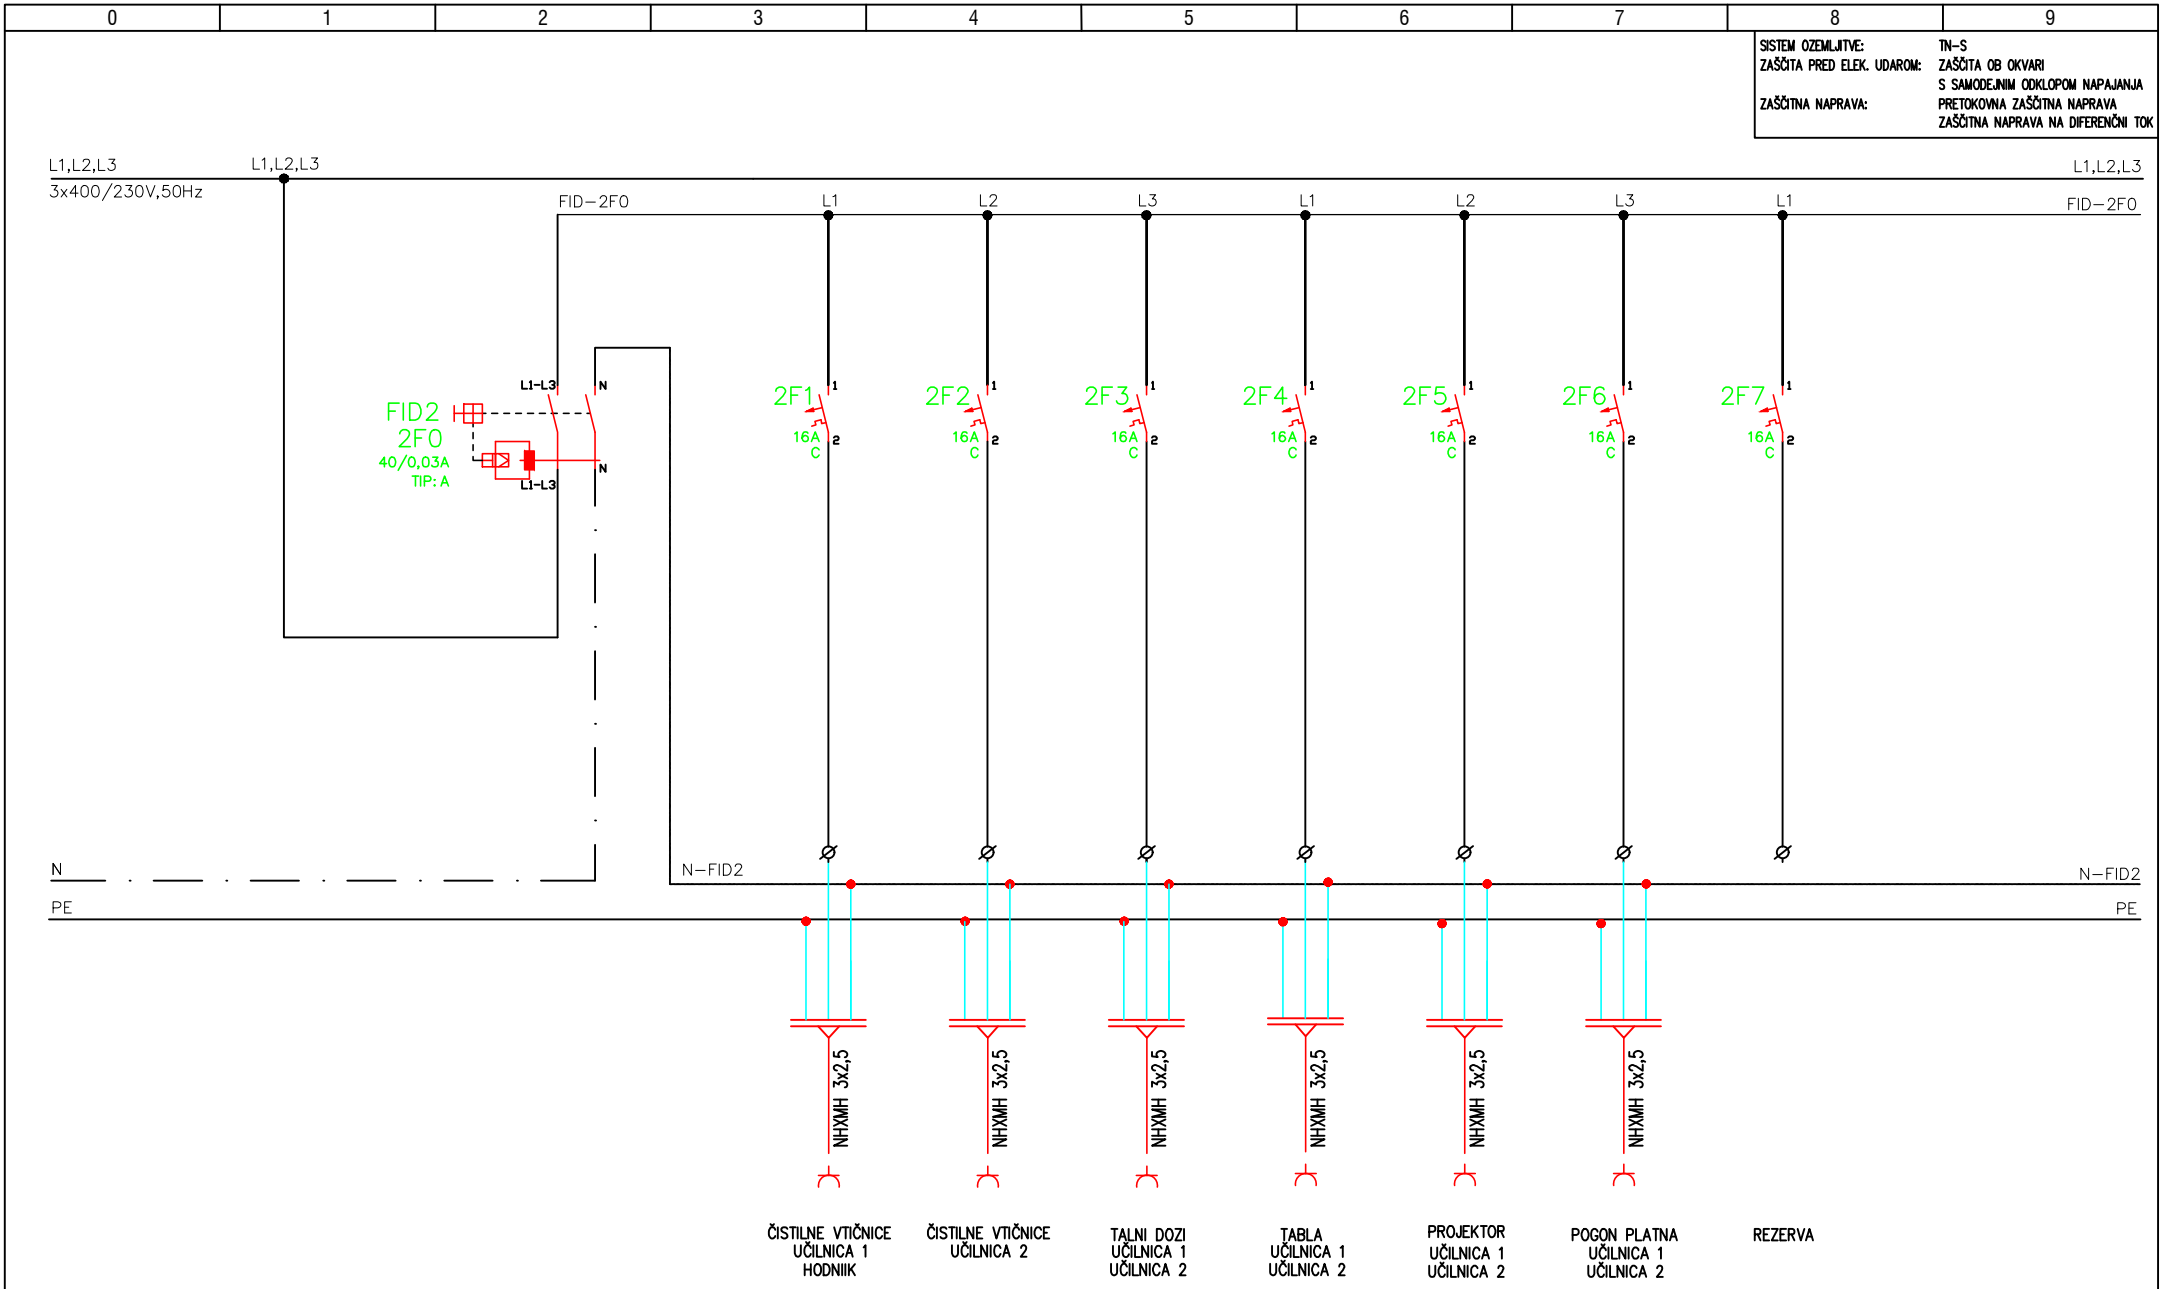

ELEK
Evgen Konušek s.p.,
Škalce 22, 3210 Slov. Konjice
GSM:041 352 087
E-MAIL: evgenkonusek@siol.net

Datum	Jinij 2021	Ident. št.	Podpis	
Vodja projekta	Jože Komerički , u.d.i.a.	ZAPS 0362 A		
Odg. Projektant	Evgen Konušek, udie	IZS E-1525		
Projektant				

Investitor	OBČINA ŽALEC Ulica Savinjske čete 5, 3310 Žalec	Projekt	3- ELEKTROTEHNIKA
Objekt	MEDETAŽA V 1.0Š ŽALEC parc.št.:83471 k.o.Žalec	Vsebina risbe	SHEMA RAZDELILNIKA UČILNIC Rn

Št. projekta	UP-029/2020	Št. risbe	2
Št. načrta	41-21		
Faza	PZI	List	2
		Listov	2