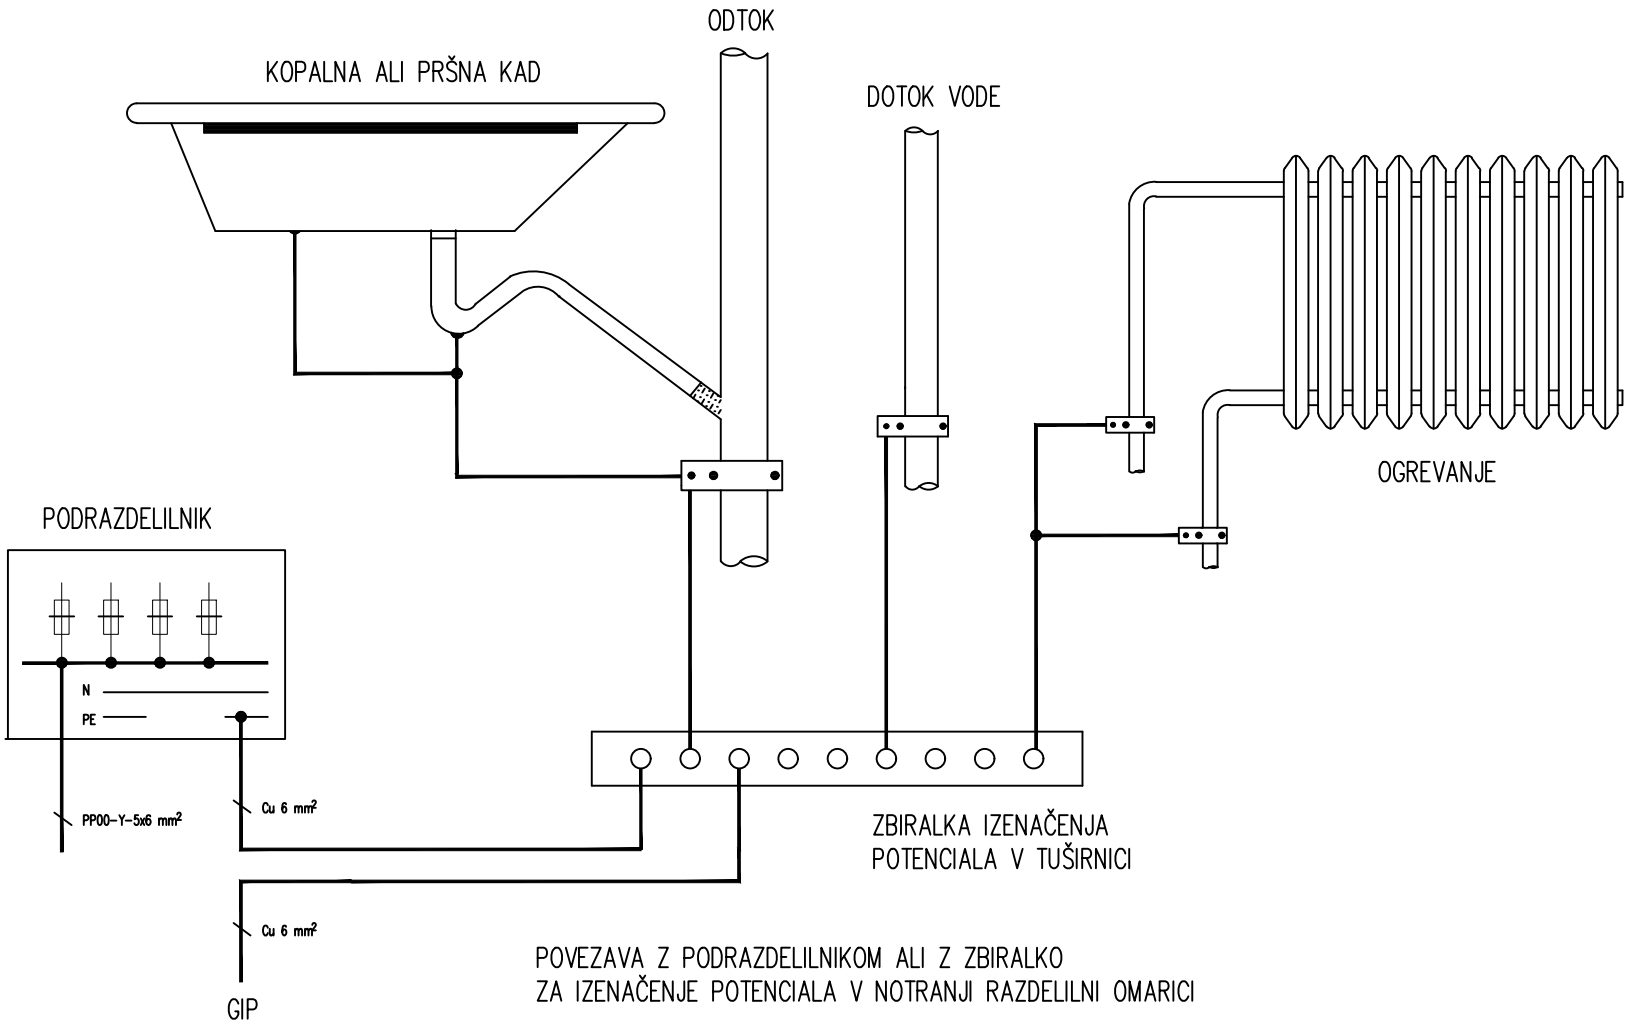

OPOMBA: SHEMA JE SLOŠNA

ELEK
Evgen Konušek s.p.,
Škalce 22, 3210 Slov. Konjice
GSM:041 352 087
E-MAIL: evgenkonusek@siol.net

Datum	Jinij 2021	Ident. št.	Podpis		Investitor	OBČINA ŽALEC Ulica Savinjske čete 5, 3310 Žalec	Projekt	3- ELEKTROTEHNIKA	Št. projekta UP-029/2020 Št. načrta 41-21	Št. risbe 4
Vodja projekta	Jože Komerički , u.d.i.a.	ZAPS 0362 A								
Odg. Projektant	Evgen Konušek, udie	IZS E-1525			Objekt	MEDETAŽA V 1.0Š ŽALEC parc.št.:83471 k.o.Žalec	Vsebina risbe	SHEMA DIP	Faza PZI	List 1
Projektant										Listov 1