OPOMBA: VSE MIKROLOKACIJE POSAMEZNIH DOVODOV JE POTREBNO USKLADITI S TEHNOLOGIJO IN PREVERITI PRI DOBAVITEKLJU OPREME!!!

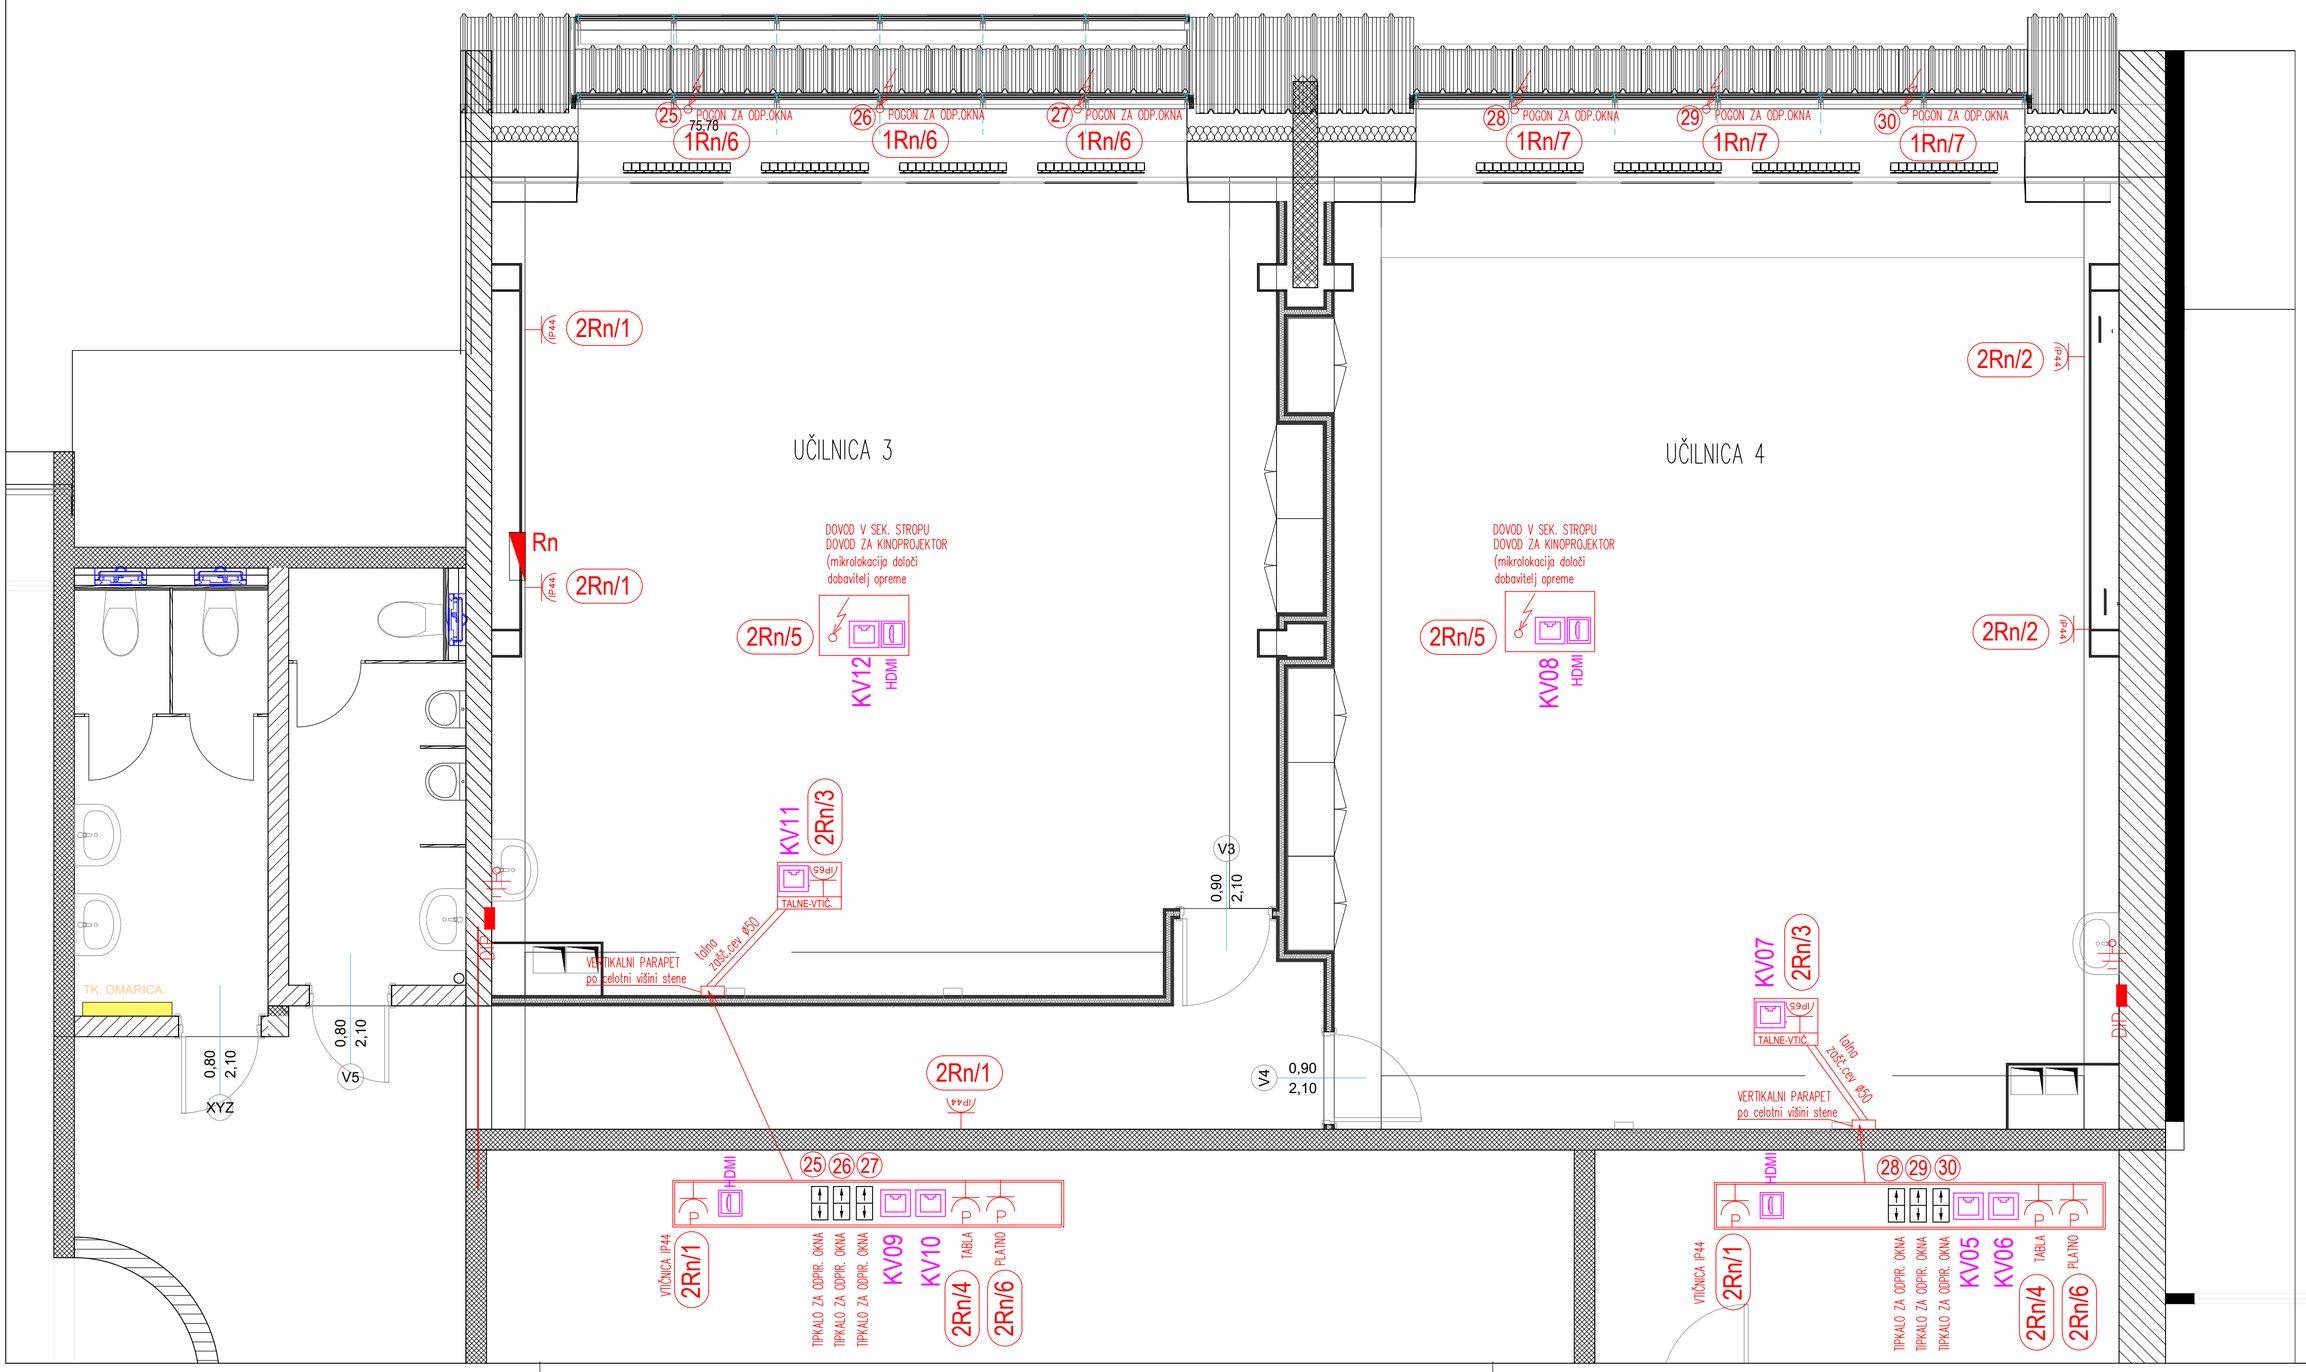

Št. projekta	UP-029/2020
Št. načrta	41-21
Faza	PZI
Št. risbe	9
Merilo:	1:50
List	1
Listov	1
Projekt	3-ELEKTROTEHNIKA
Vsebina risbe	TLORIS NADSTROPJA MOČ, UO
Investitor	OBČINA ŽALEC Ulica Savinjske čete 5, 3310 Žalec
Objekt	MEDETAŽA V 1.0Š ŽALEC parc.št.:83471 k.o.Žalec
Datum	Junij 2021
Vodja projekta	Jože Komenički, u.d.i.a.
Odg. Projektant	Evgen Konušek, u.d.i.e
Projektant	V. Goste, udie
Ident. št.	ZAPS-A-0362
Podpis	IZS E-1525

ELEK
Evgen Konušek s.p.,
Škalce 22, 3210 Slov. Konjice
GSM:041 352 087
E-MAIL: evgenkonusek@siol.net