




LEGENDA:

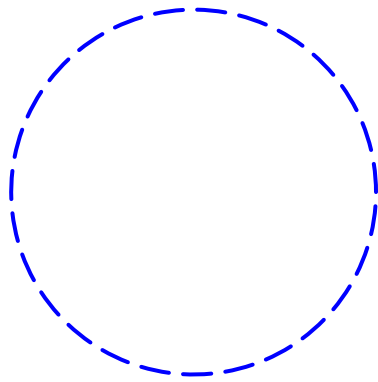


območje obnove kanalizacije

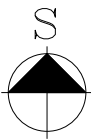


EVIDENTIRANJE SPREMENB:			
DATUM	OPIS	POTRDIL	PODPIS
PROJEKTANT			
KOSTANJ-PROJEKT Uroš Kostanjšek s.p. Strmca 117, 3270 Laško			
NAZIV OBJEKTA: Obnova kanalizacije Žalec (Levstikova ulica)			
INVESTITOR: Občina Žalec, Ulica Savinjske čete 5, 3310 Žalec			
VRSTA PROJEKTNE DOKUMENTACIJE: PZI			
VRSTA PRIKAZA: "0" Vodilni Načrt			
VSEBINA RISBE: Pregledna situacija TTN			
ODG. OSERBA PROJEKTANTA:	Uroš Kostanjšek, dipl.inž.grad.	IDENT. ŠT.: IZS G-3348	DATUM PODPISA: 25.10.2019
ODG. PROJEKTANT:	Uroš Kostanjšek, dipl.inž.grad.	IDENT. ŠT.: IZS G-3348	DATUM PODPISA: 25.10.2019
SODELAVCI:			
DATUM:	oktober 2019	MERILO:	ŠT. RISBE:
ŠT. PROJEKTA:	19/2019-K-P	1:5000	7.0

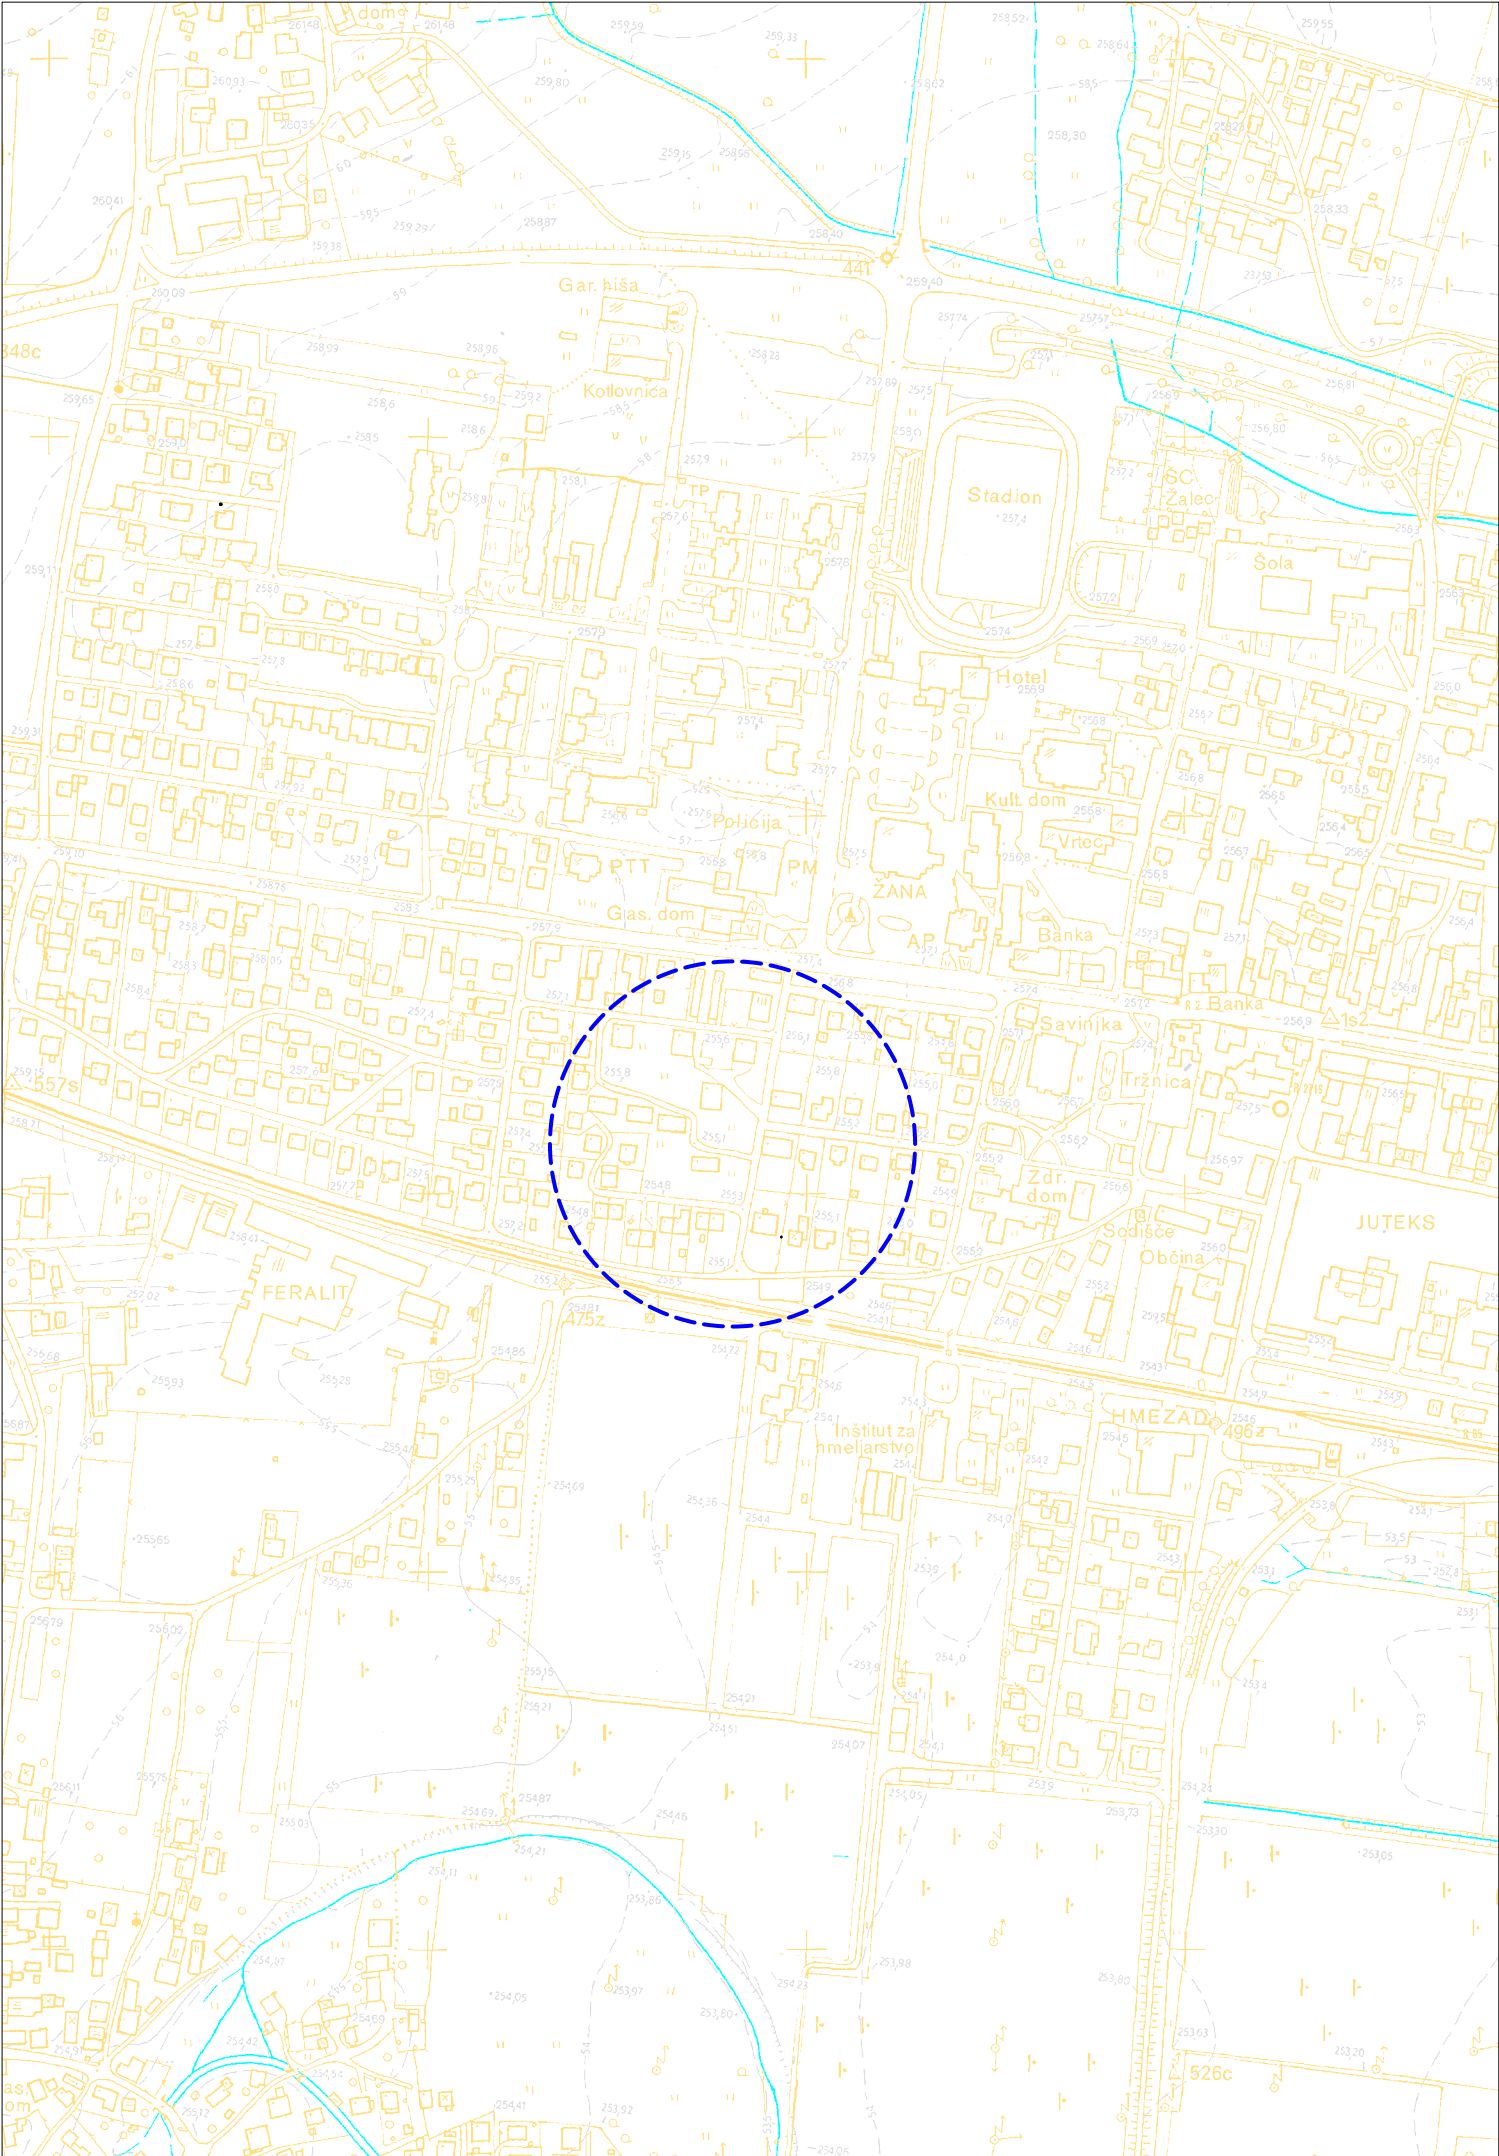

LEGENDA:

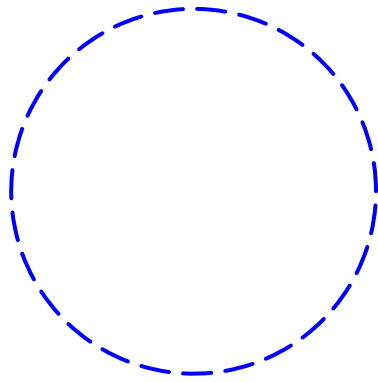

območje obnove kanalizacije

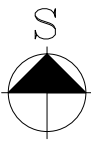

EVIDENTIRANJE SPREMENB:			
DATUM	OPIS	POTRDIL	PODPIS
PROJEKTANT			
KOSTANJ-PROJEKT Uroš Kostanjšek s.p. Strmca 117, 3270 Laško			
NAZIV OBJEKTA: Obnova kanalizacije Žalec (Levstikova ulica)			
INVESTITOR: Občina Žalec, Ulica Savinjske čete 5, 3310 Žalec			
VRSTA PROJEKTNE DOKUMENTACIJE: PZI			
VRSTA PRIKAZA: "0" Vodilni Načrt			
VSEBINA RISBE: Pregledna situacija TTN			
ODG. OSERBA PROJEKTANTA:	Uroš Kostanjšek, dipl.inž.grad.	IDENT. ŠT.: IZS G-3348	DATUM PODPISA: 25.10.2019
ODG. PROJEKTANT:	Uroš Kostanjšek, dipl.inž.grad.	IDENT. ŠT.: IZS G-3348	DATUM PODPISA: 25.10.2019
SODELAVCI:			
DATUM:	oktober 2019	MERILO:	ŠT. RISBE:
ŠT. PROJEKTA:	19/2019-K-P	1:5000	7.0