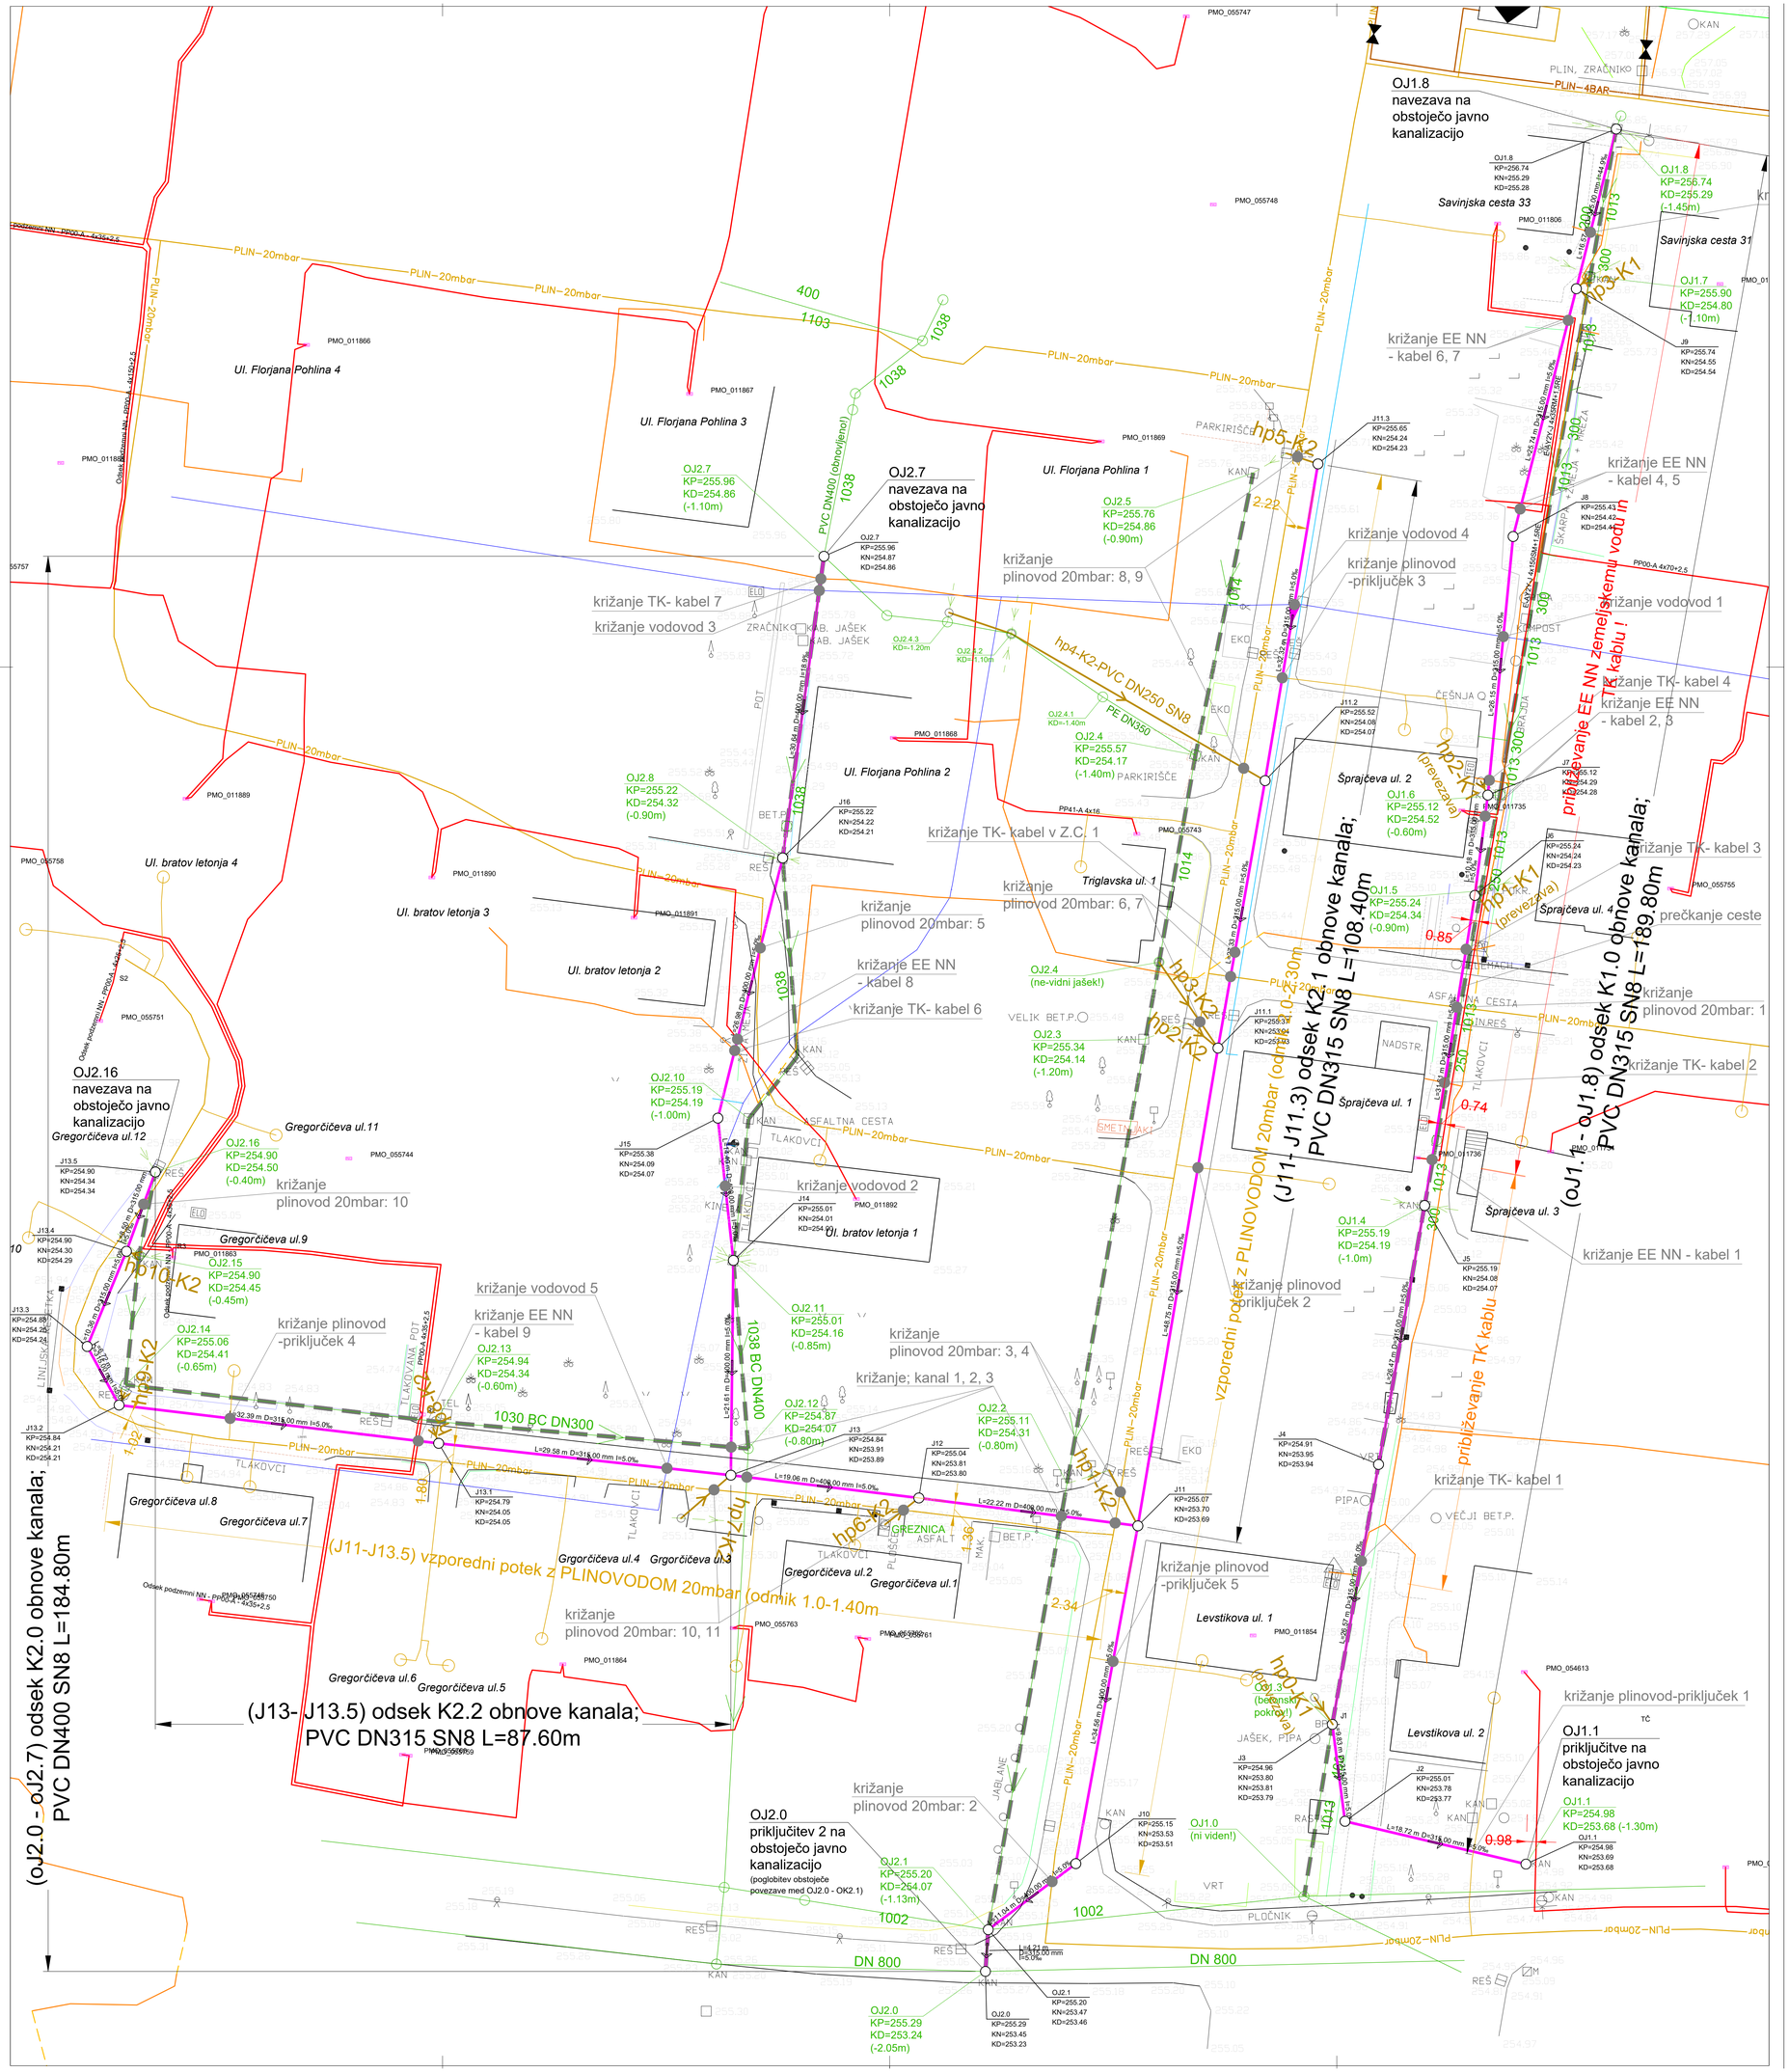

LEGENDA:

obstoječe:

- obstoječ javni vodovod
- obstoječi vodovodni priključek
- obstoječa javna kanalizacija
- odsek obstoječega kanala predviden za obnovo
- obstoječi priključki (smeri priključkov)
- obstoječ TK kabel (elektronske komunik.) - zemeljski
- obstoječ TK kabel (elektronske komunik.) - v zaščitni cevi
- obstoječ TK kabel (elektronske komunik.) - kanalizacija
- PLIN-20mbar — obstoječ plinovod 20mbar (Adriaplin d.o.o.)
- PLIN-4BAR — obstoječ plinovod 4bar (Adriaplin d.o.o.)
- obstoječ plinovodni priključek (Adriaplin d.o.o.)
- obstoječ EE NN podzemni vod

projektirano:

- projektirana obnova kanalizacije
- projektirani odcepi in navezave hišnih kanaliz. priključkov z priključnim jaškom
- križanje TK - kabel 1 — oznaka križanj

EVIDENTIRANJE SPREMEMB:

DATUM	OPIS	POTRDIL	PODPIS

PROJEKTANT

KOSTANJ-PROJEKT
Uroš Kostanjšek s.p.
Strmca 117, 3270 Laško

NAZIV OBJEKTA:	Obnova kanalizacije Žalec (Levstikova ulica)
INVESTITOR:	Občina Žalec, Ulica Savinjske čete 5, 3310 Žalec
VRSTA PROJEKTNE DOKUMENTACIJE:	PZI
VRSTA NAČRTA:	"2" Načrt s področja gradbeništva - načrt obnove kanalizacije
VSEBINA RISBE:	Gradbena - ureditvena situacija kanalizacije s prikazom komunalnih vodov in križanj na geodetski podlagi

		IDENT. ŠT.:	DATUM PODPISA:	PODPIS:
ODG. OSEBA PROJEKTANTA:	Uroš Kostanjšek, dipl.inž.grad.	IZS G-3348	25.10.2019	
ODG. PROJEKTANT:	Uroš Kostanjšek, dipl.inž.grad.	IZS G-3348	25.10.2019	
SODELAVCI:				

DATUM:	oktober 2019	MERILO:	ŠT. RISBE:
ŠT. PROJEKTA: 19/2019-K-P	ŠT. NAČRTA: 0-19/2019-K-P	1:250	2.5.2