




KRIŽANJE Z NN EL. PODZEMNIM VODOM

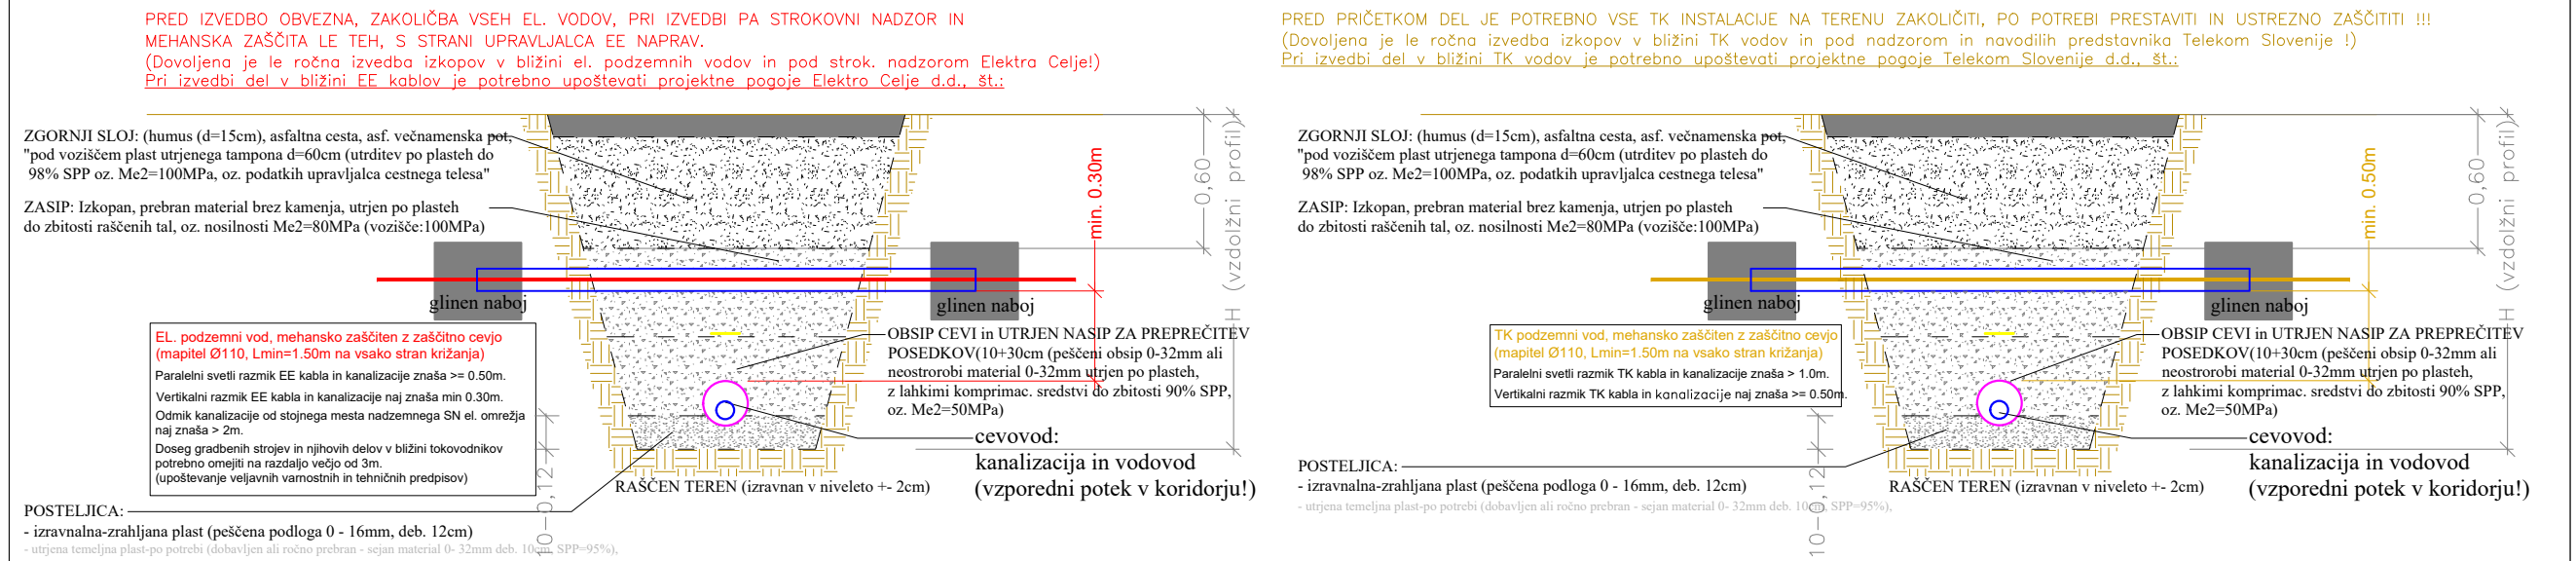


KRIŽANJE Z VODOVODOM

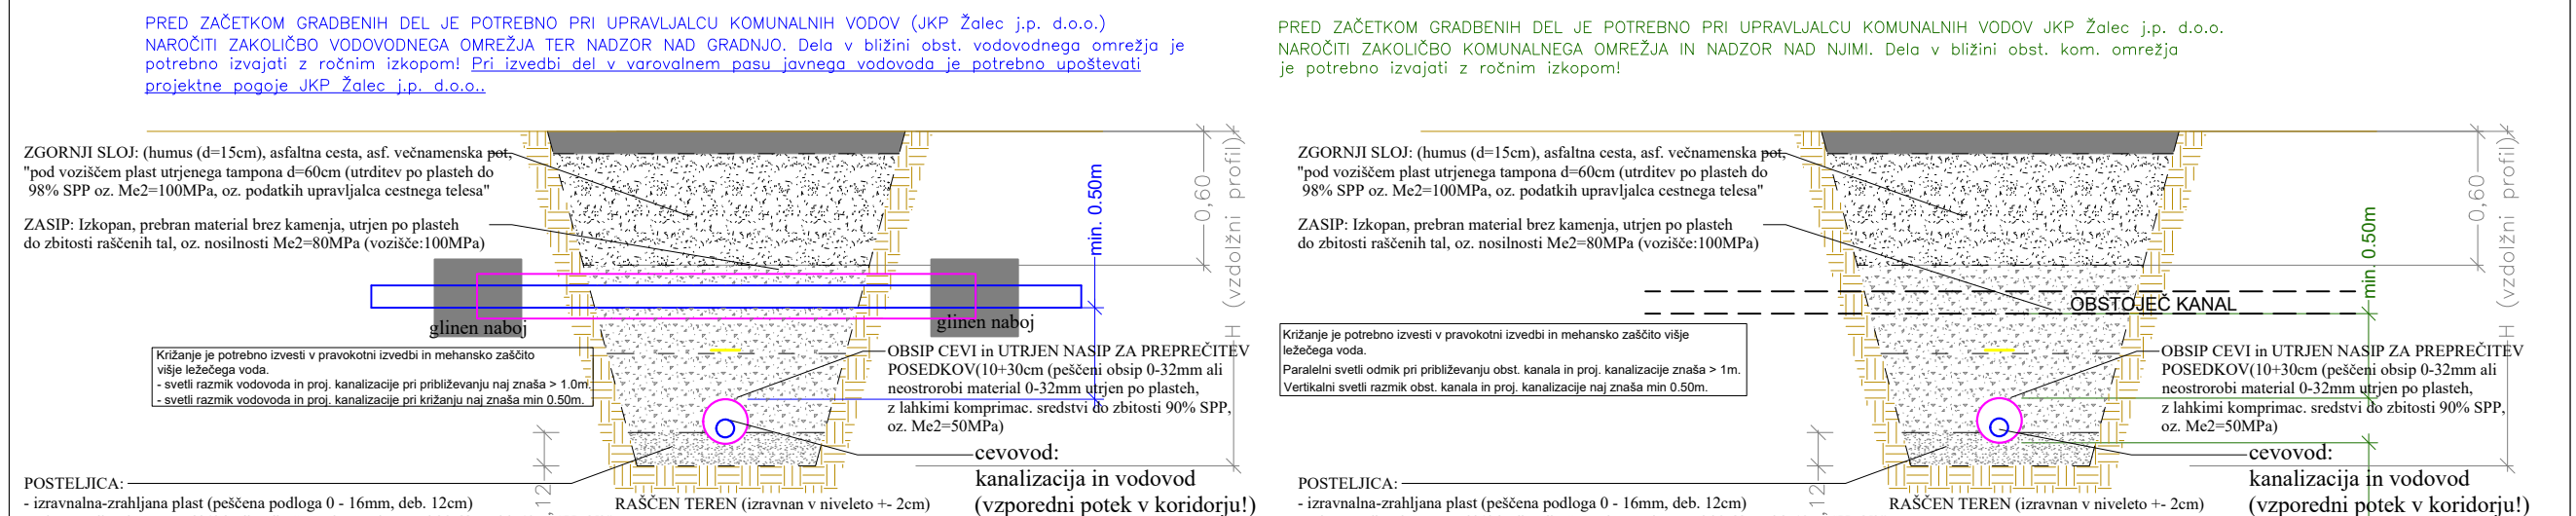


KRIŽANJE Z KATV PODZEMNIM VODOM

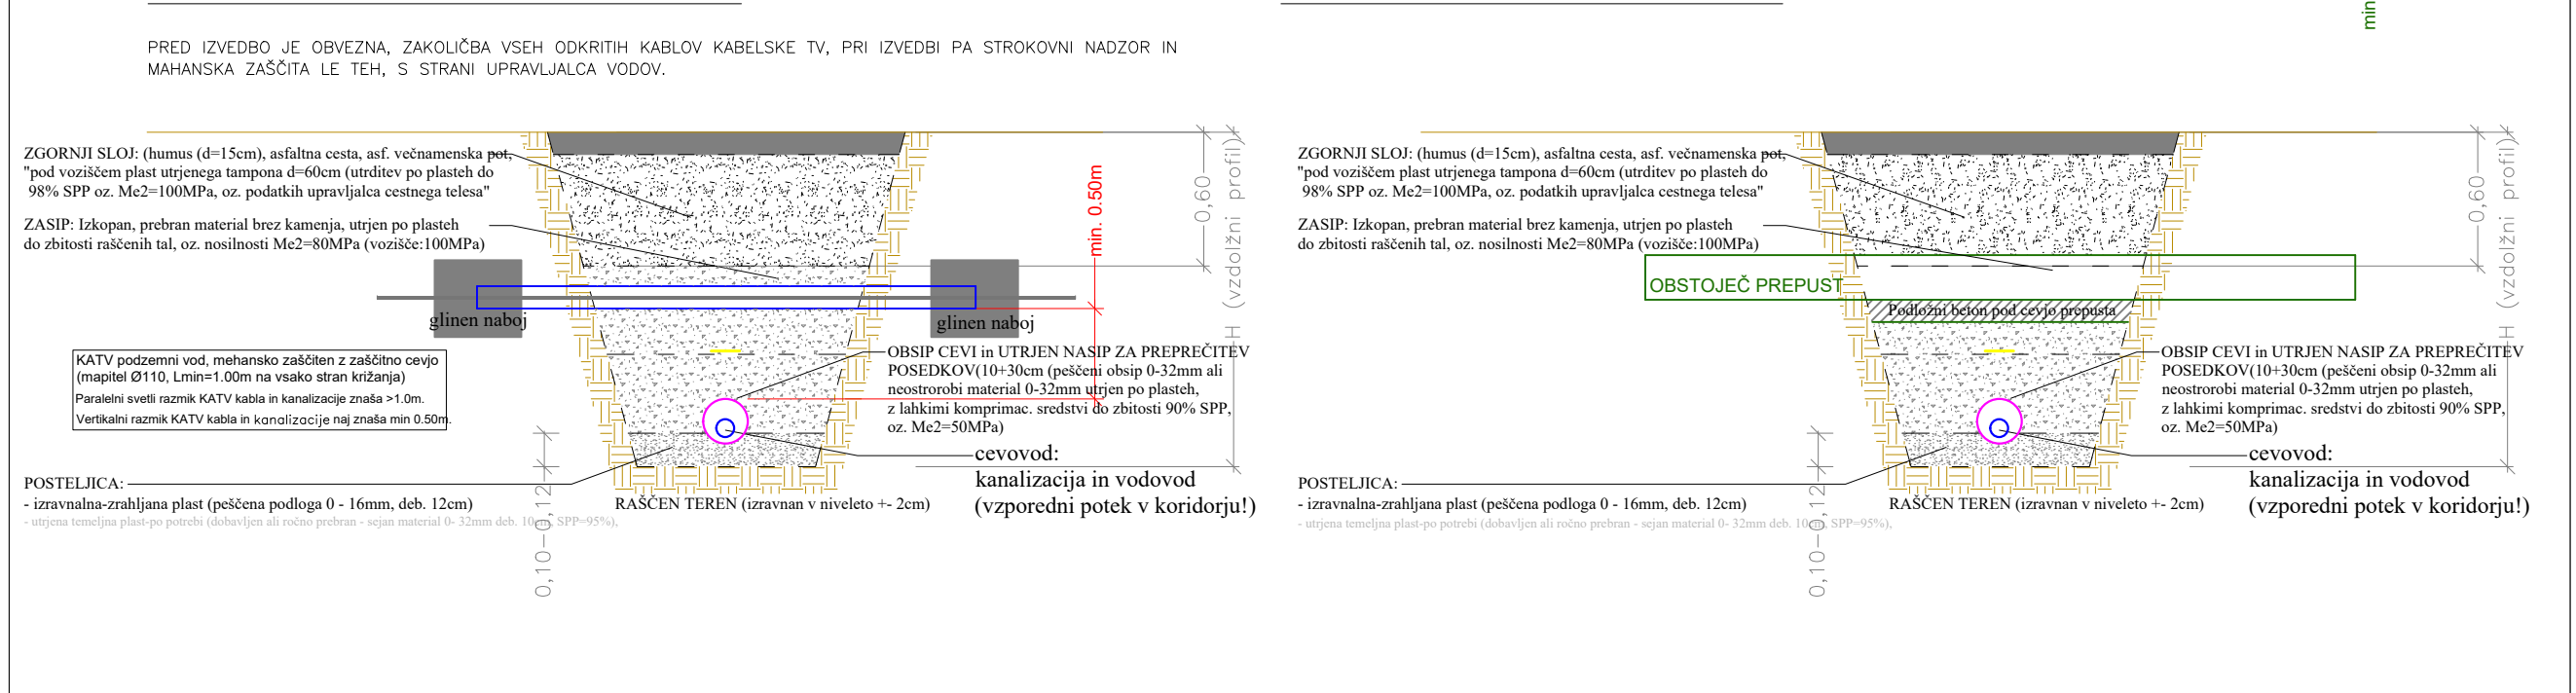


KRIŽANJE Z TK PODZEMNIM VODOM - ELEKTRONSKE KOMUNIKACIJE (OMREŽJE)

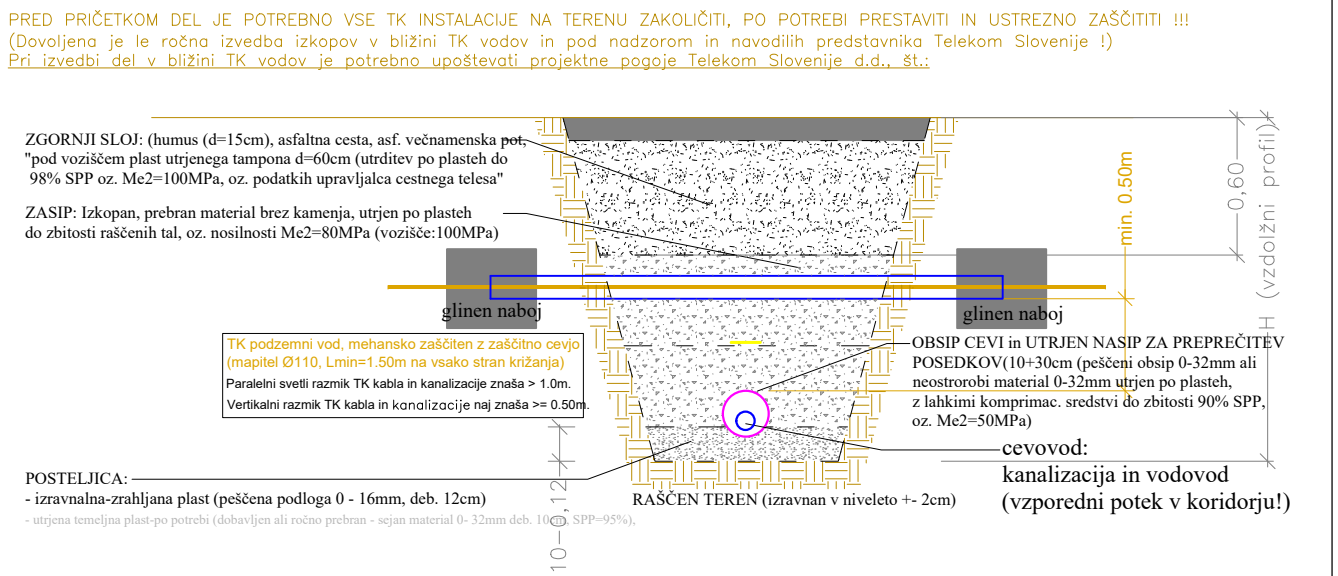


KRIŽANJE Z OBST. KANALIZACIJO

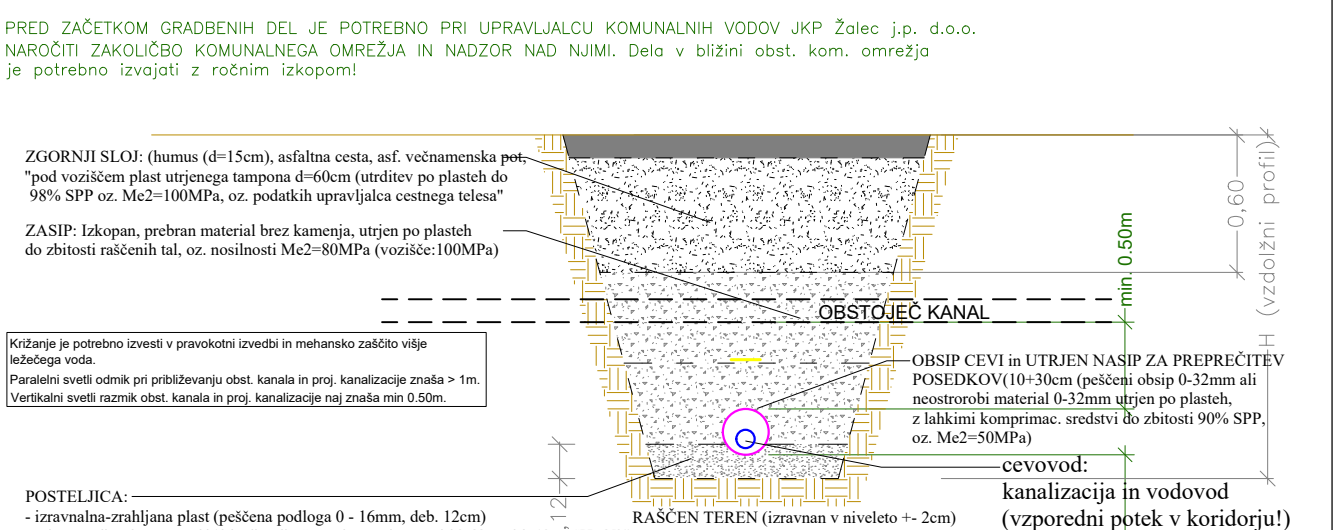


KRIŽANJE S CESTNIMI PREPUSTI

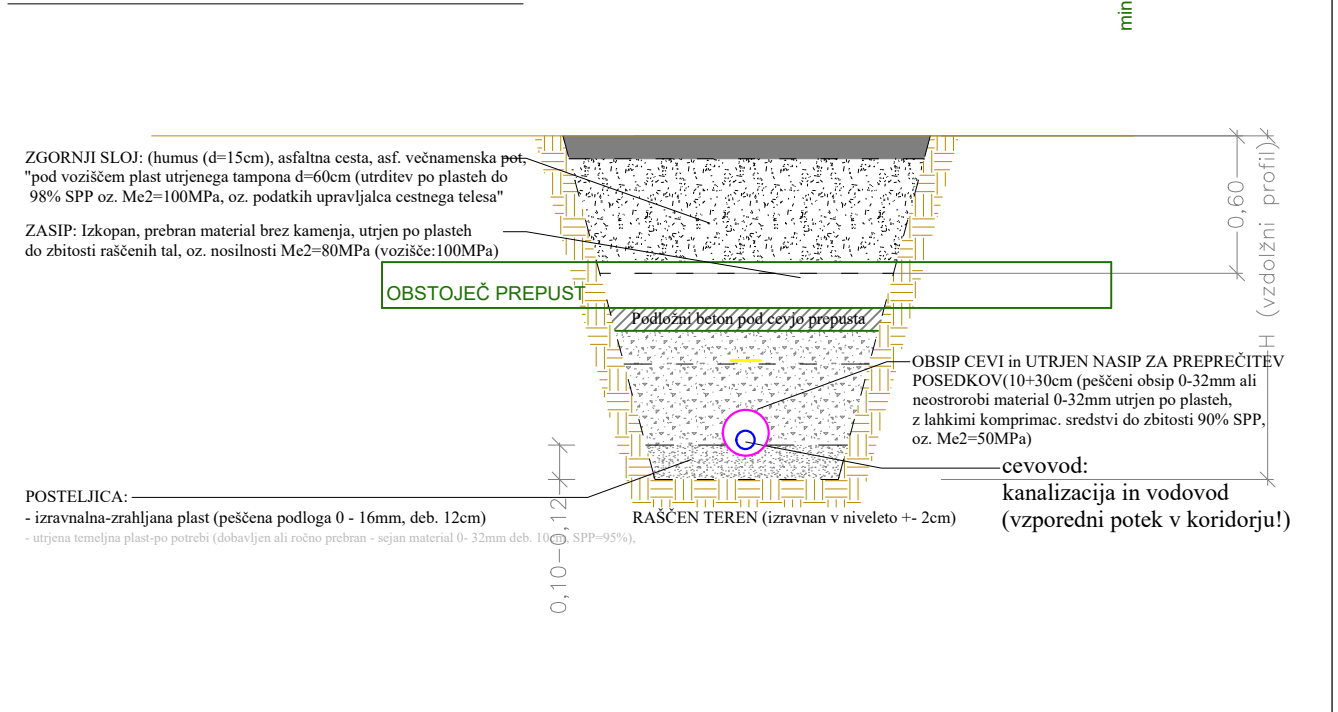

DETALJ PARALELNEGA PRIBLIŽEVANJA KAN. ELEKTRONSKIM PODZEMNEM KABLJU

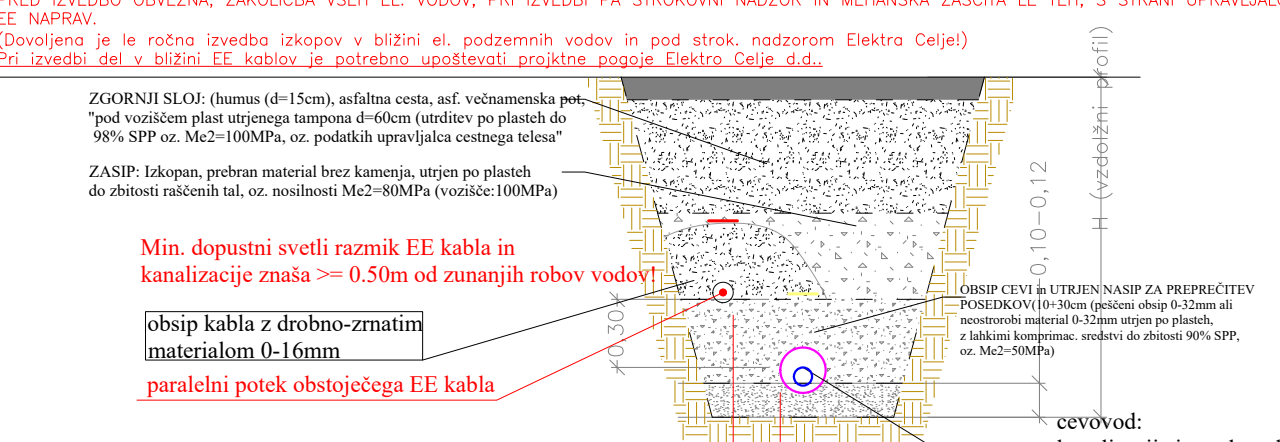


KRIŽANJE S PLINOVODOM in PARALELNI POTEK

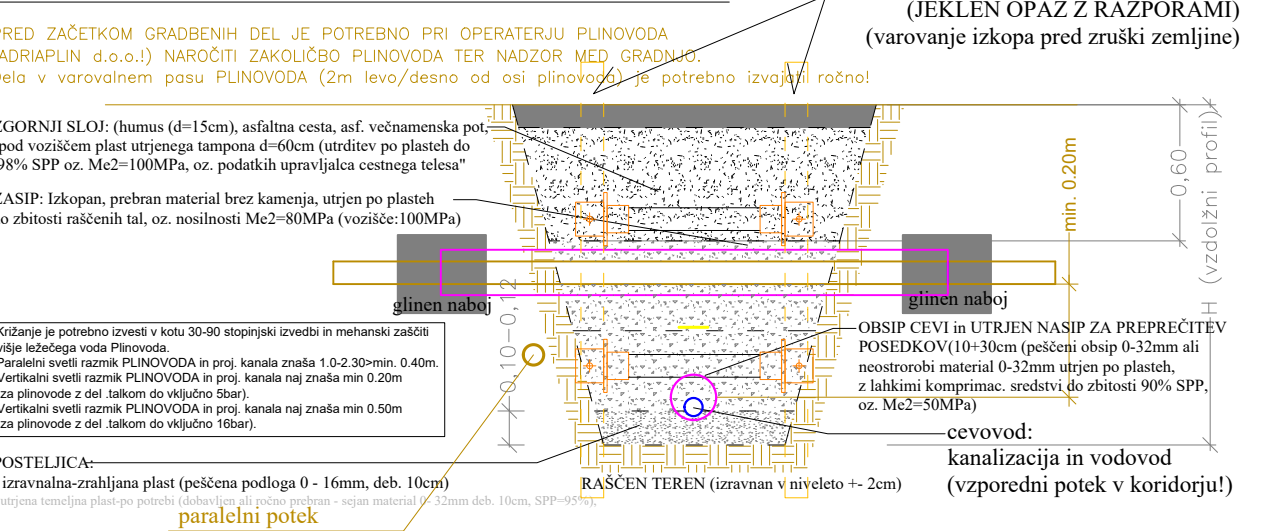


DATUM	OPS	POTRDL	PODPI
PROJEKTANT			
NAZIV OBJEKTA	xMeterna kanalizacija s ponikanjem in obnova vodovoda v Gregorčičevi ulici		
INVESTITOR	Občina Zalec, Ulica Savinjske čete 5, 3310 Zalec		
VRSTA PROJEKTNE DOKUMENTACIJE	PZI		
VRSTA NARČA	*2* Načrt s področja gradbeništva - načrt kanalizacije in obnove vodovoda		
VSEBINA RIBE	DETALJI: Detalj križanj, prečkanj in približevanj kanalizacije s komunalnimi vodi		
ODG. OBRA. PROJEKANTA	Uroš Kostanjšek, dipl.inž.grad.	IZS G-3348	15.03.2021
ODG. PROJEKANTA	Uroš Kostanjšek, dipl.inž.grad.	IZS G-3348	15.03.2021
SODELAVCI			
DATUM	marec 2021	MERLO	ŠT. RIBE
ŠT. PROJEKTA	01/2021-K-P	ŠT. NARČA	0-01/2021-K-P
	1:33		2.5.9

DETALJ PARALELNEGA PRIBLIŽEVANJA KAN. ELEKTRONSKIM PODZEMNEM KABLJU

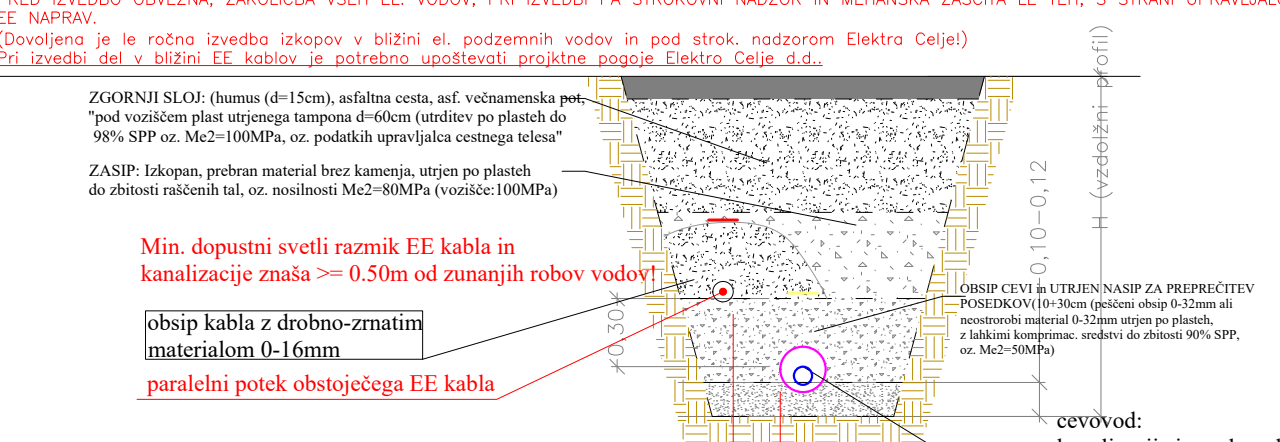

KRIŽANJE S PLINOVODOM in PARALELNI POTEK

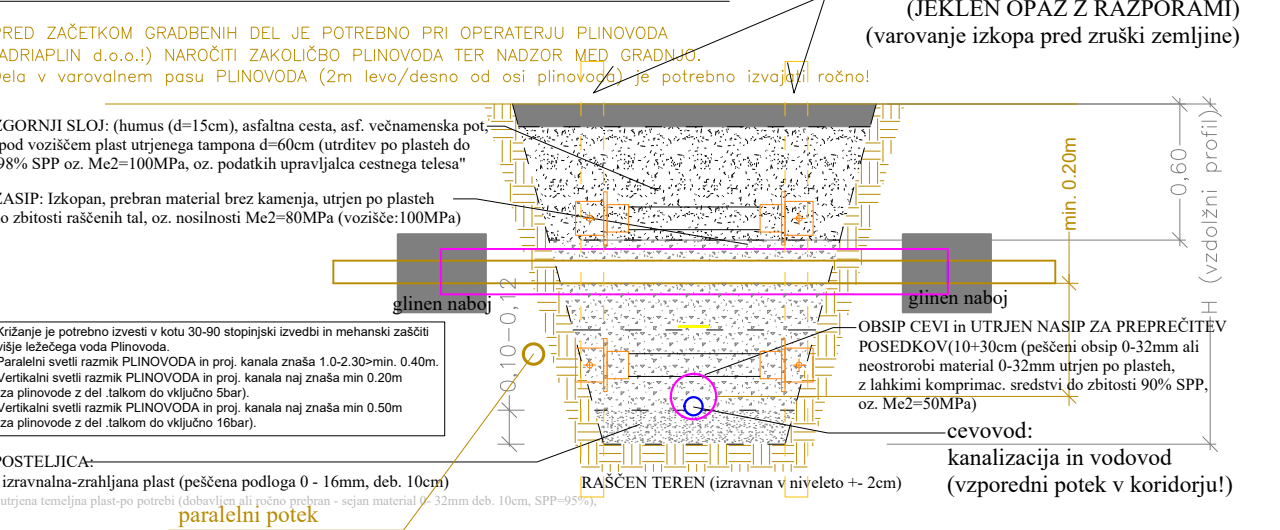

DATUM	OPS	POTRDL	PODPI
PROJEKTANT			
NAZIV OBJEKTA	xMeterna kanalizacija s ponikanjem in obnova vodovoda v Gregorčičevi ulici		
INVESTITOR	Občina Zalec, Ulica Savinjske čete 5, 3310 Zalec		
VRSTA PROJEKTNE DOKUMENTACIJE	PZI		
VRSTA NARČA	*2* Načrt s področja gradbeništva - načrt kanalizacije in obnove vodovoda		
VSEBINA RIBE	DETALJI: Detalj križanj, prečkanj in približevanj kanalizacije s komunalnimi vodi		
ODG. OBRA. PROJEKANTA	Uroš Kostanjšek, dipl.inž.grad.	IZS G-3348	15.03.2021
ODG. PROJEKANTA	Uroš Kostanjšek, dipl.inž.grad.	IZS G-3348	15.03.2021
SODELAVCI			
DATUM	marec 2021	MERLO	ŠT. RIBE
ŠT. PROJEKTA	01/2021-K-P	ŠT. NARČA	0-01/2021-K-P
	1:33		2.5.9