



MOST ČEZ INUNDACIJO  
PREČNI PREREZ - OBSTOJEČI MOST

M. 1:25

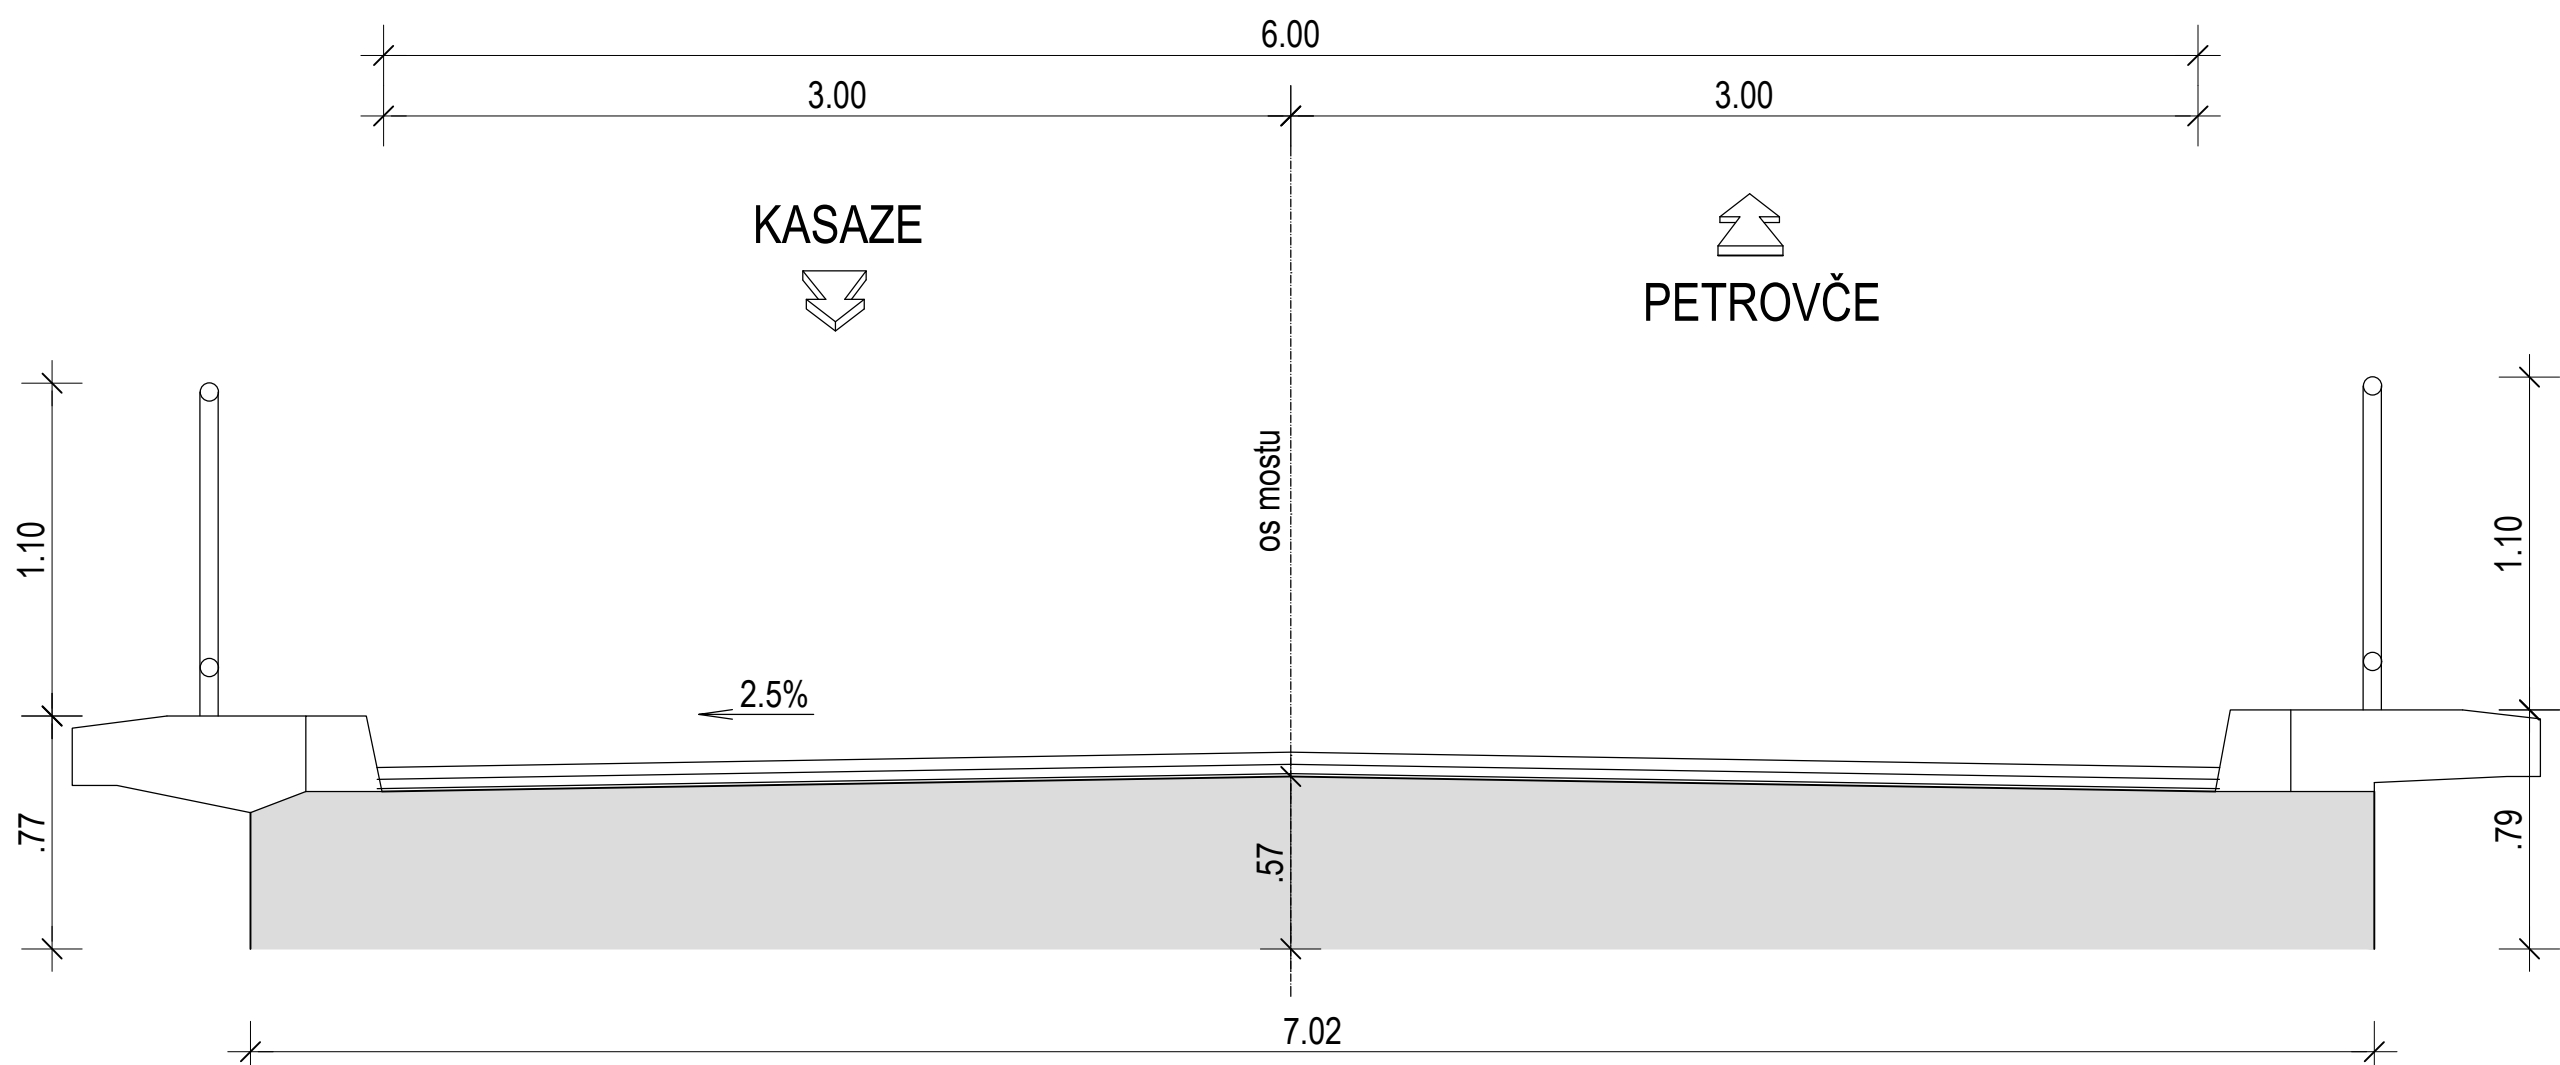


2.FAZA

M. 1:25

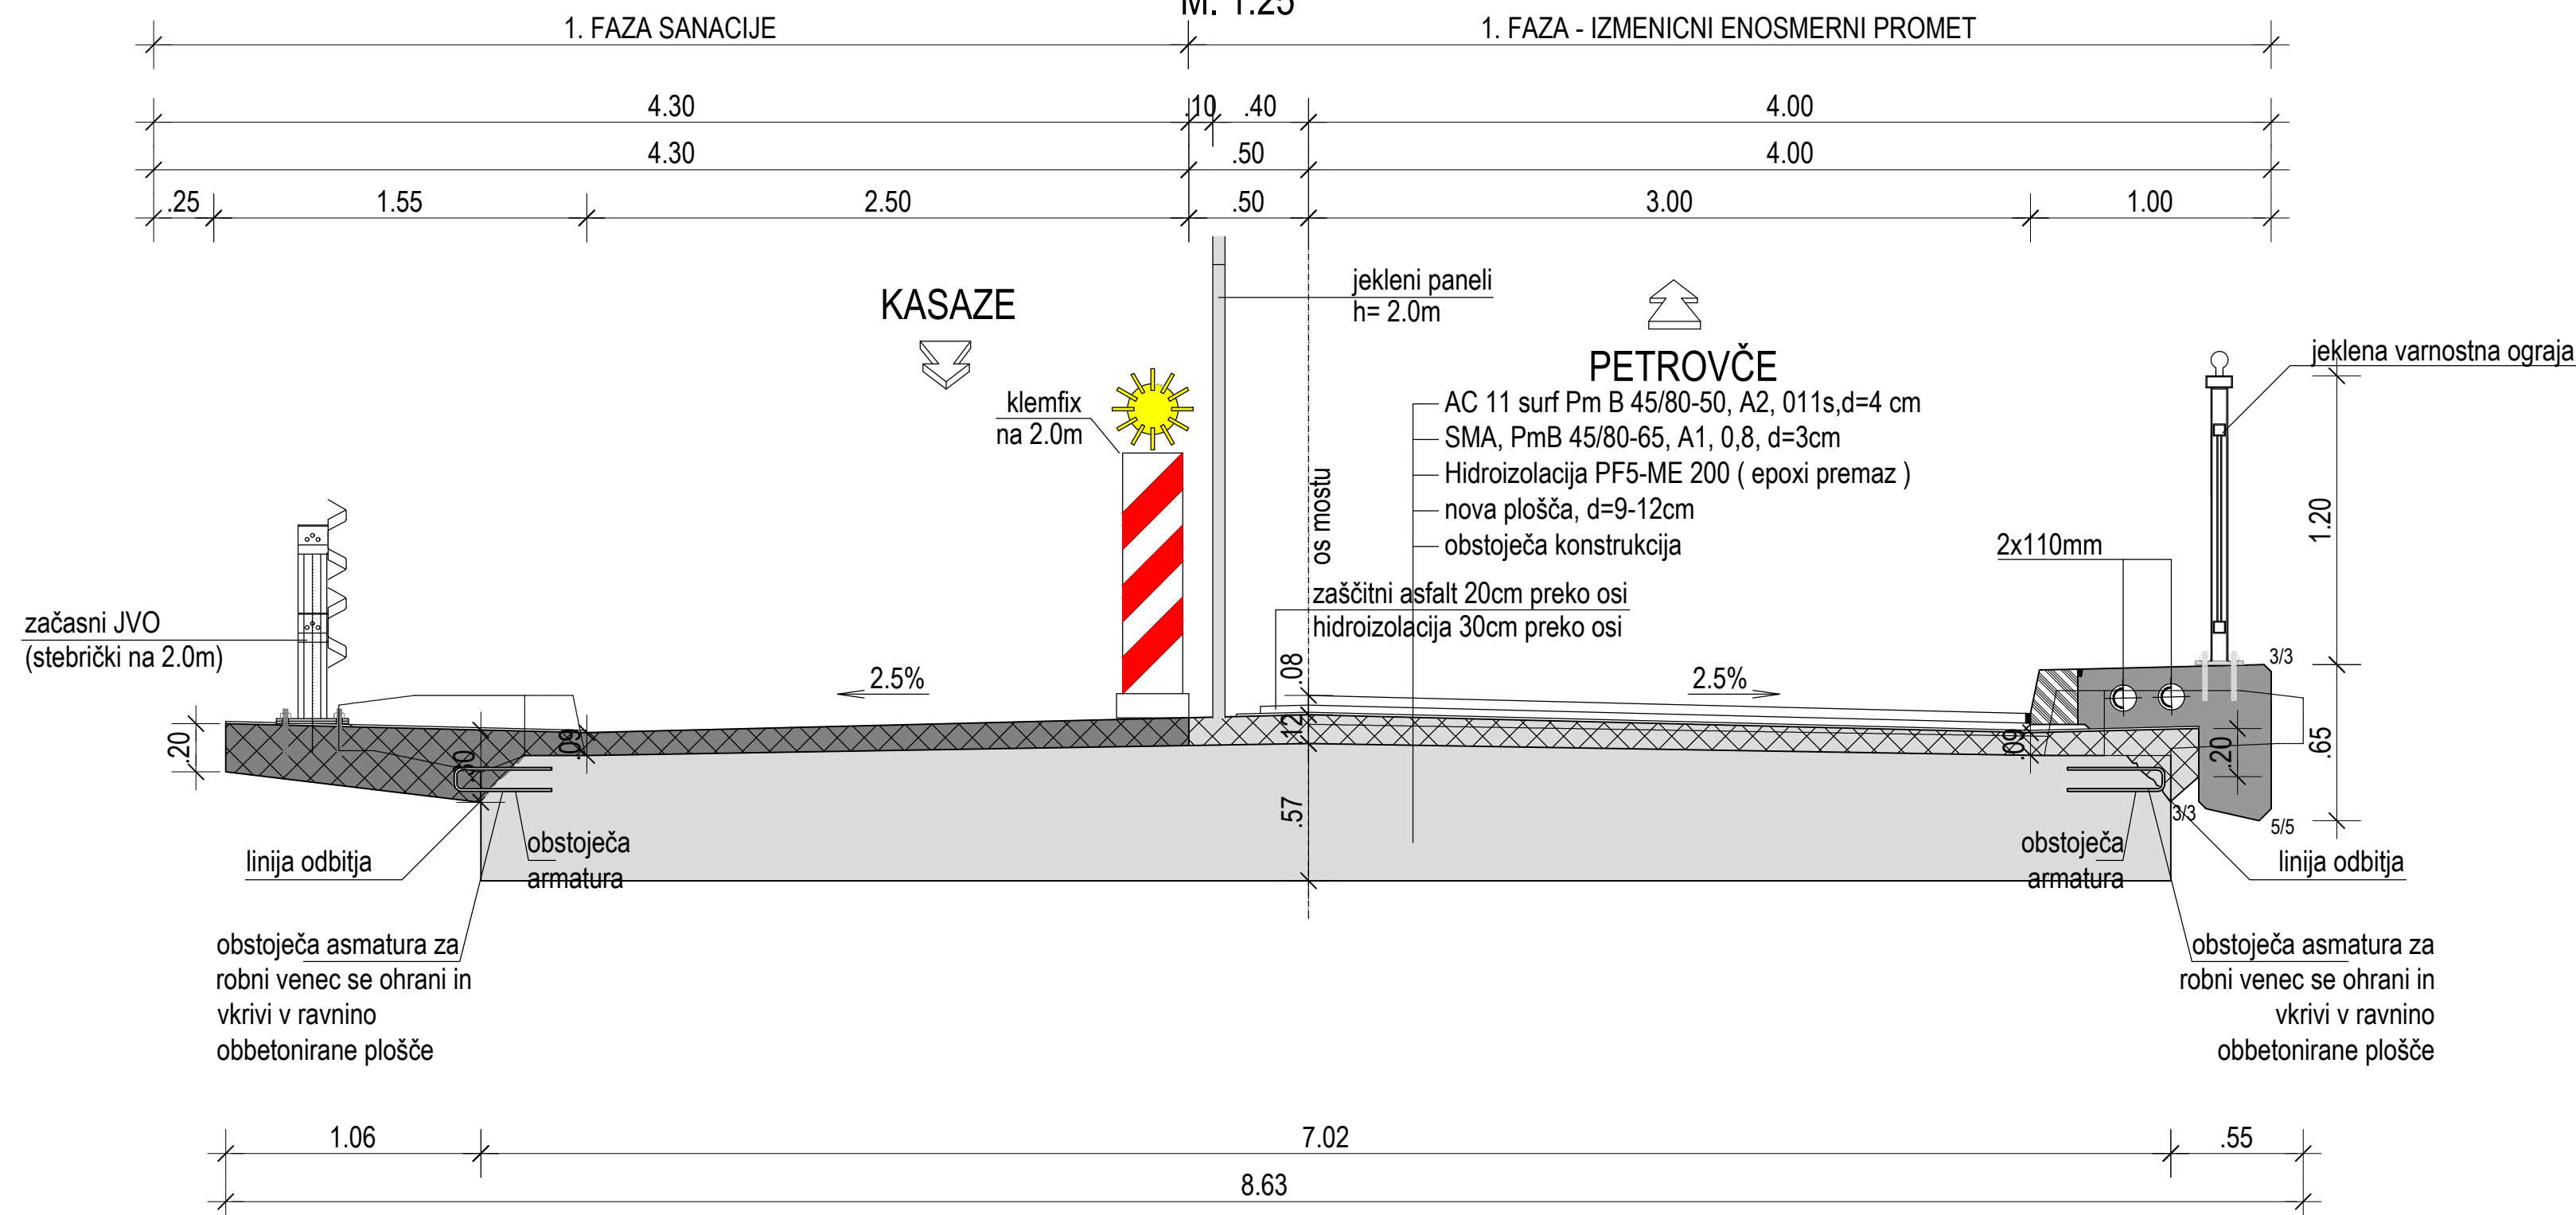


1.FAZA


M. 1:25

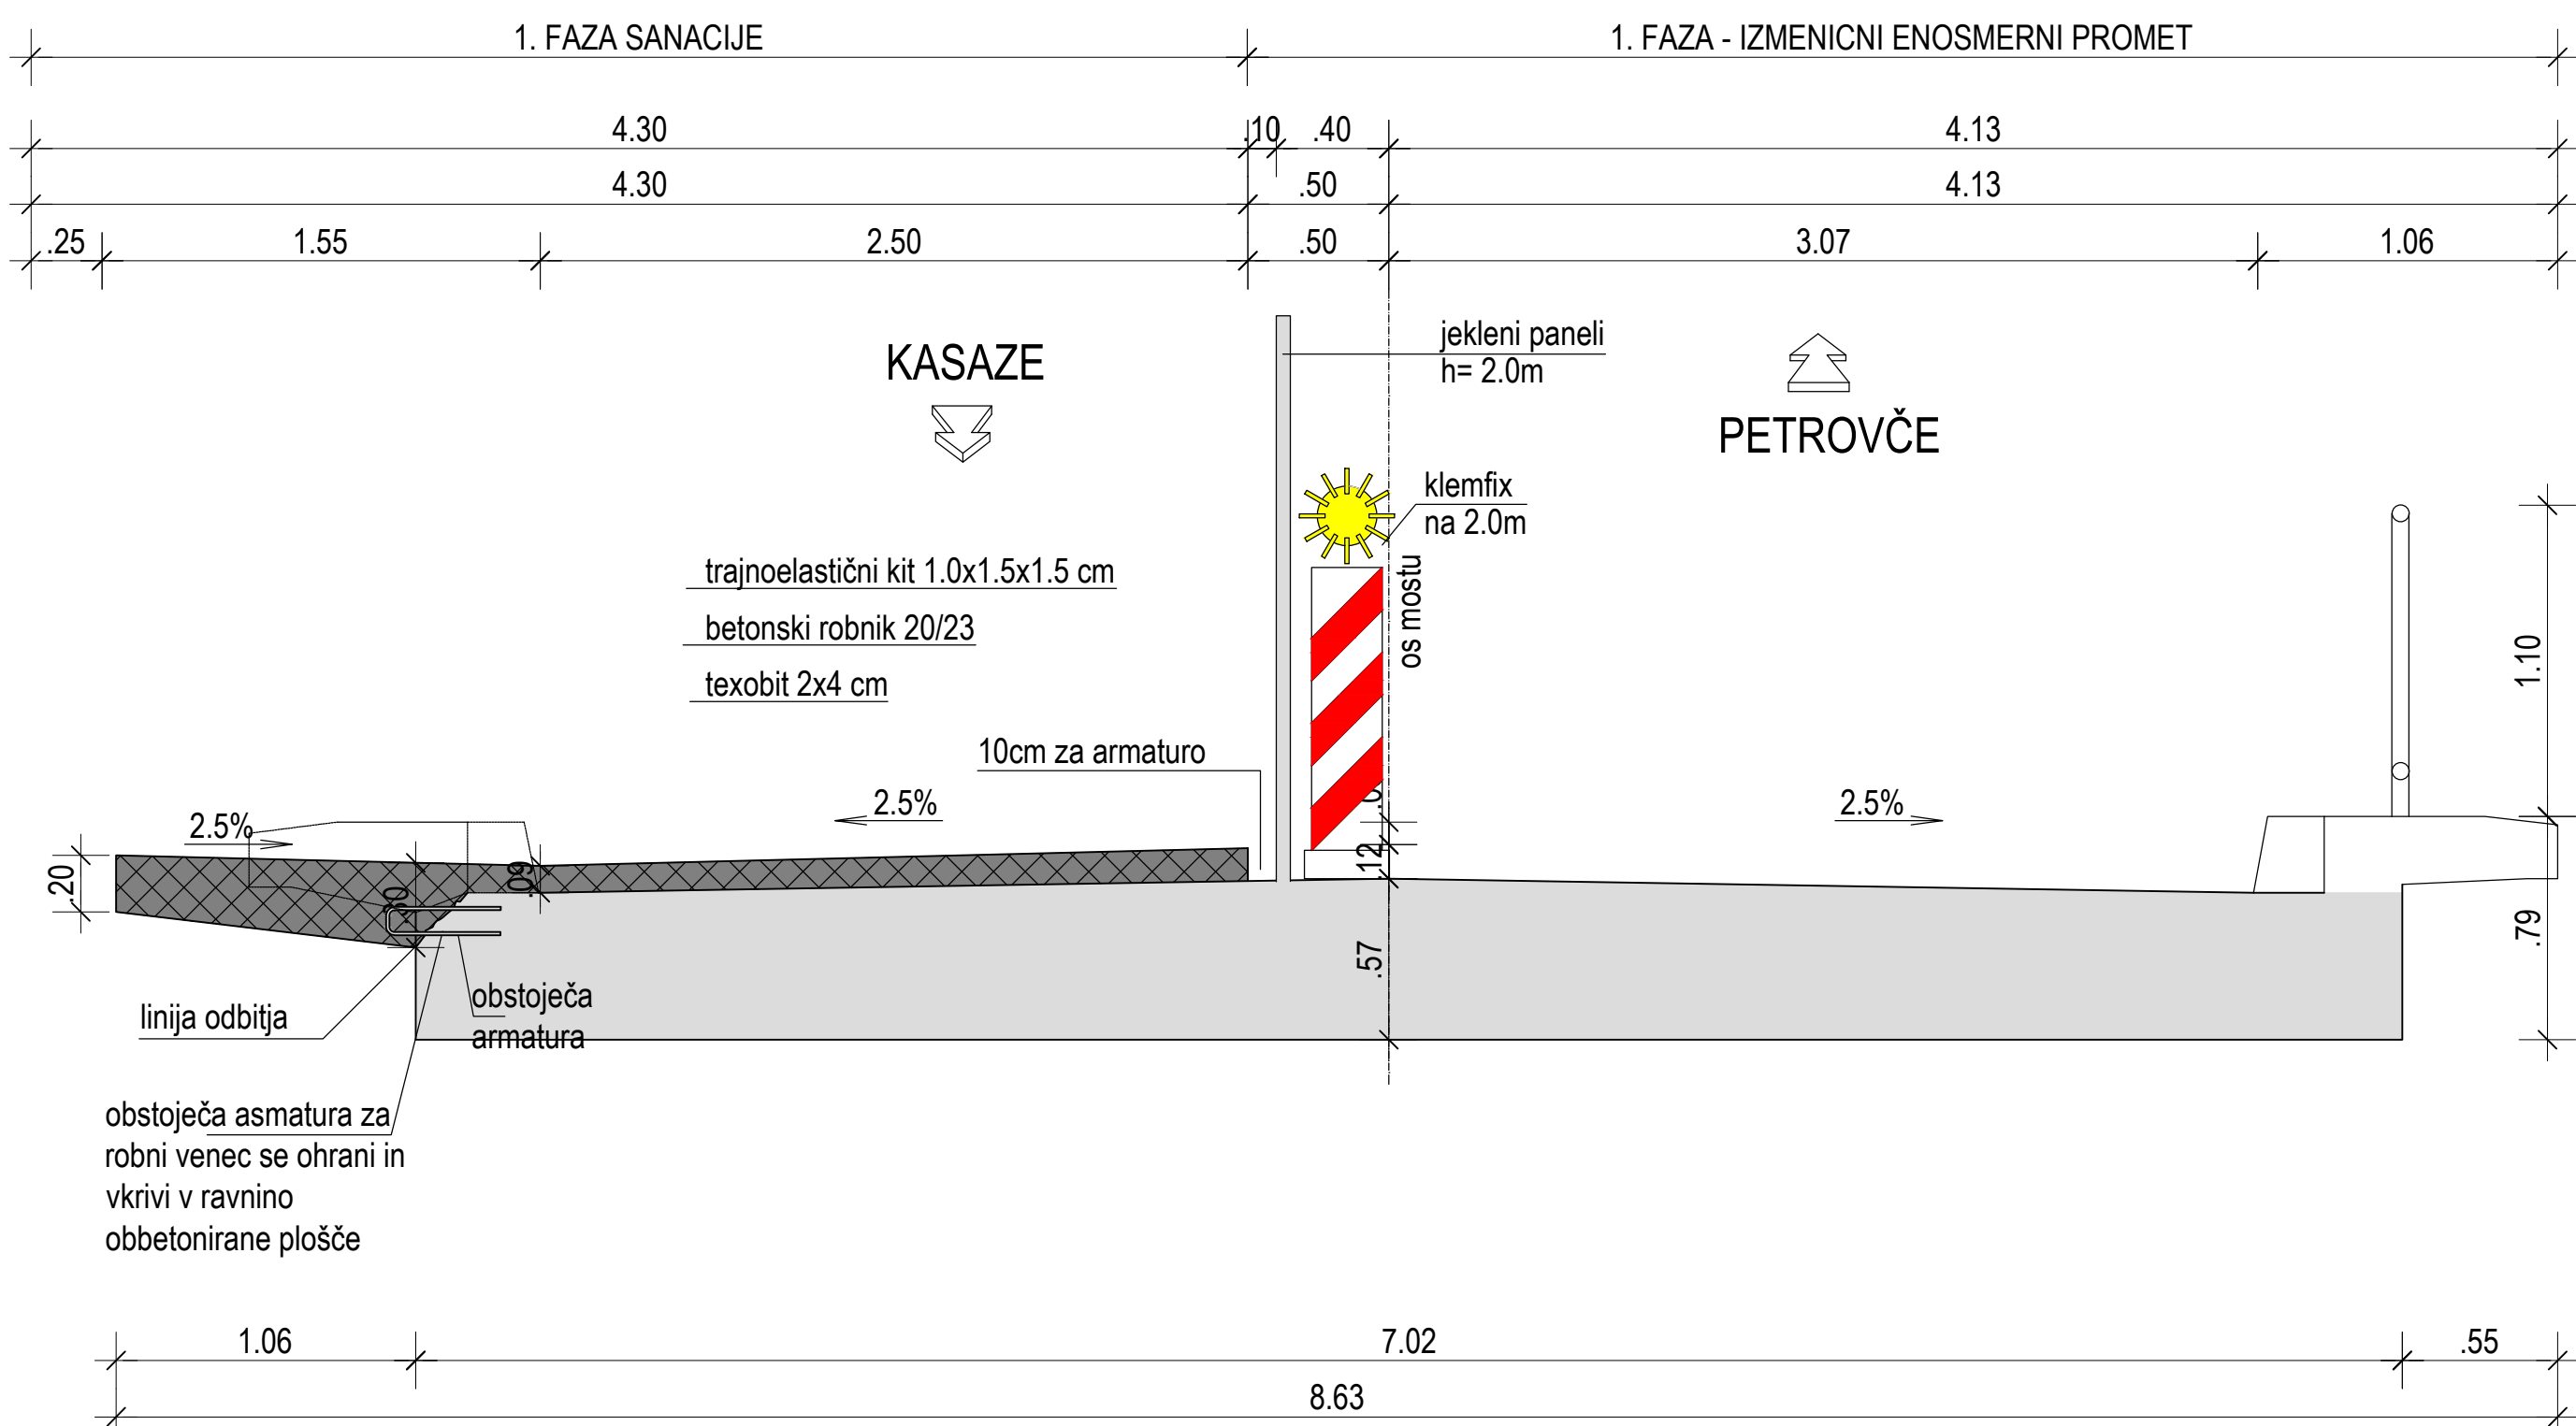

3.FAZA

M. 1:25

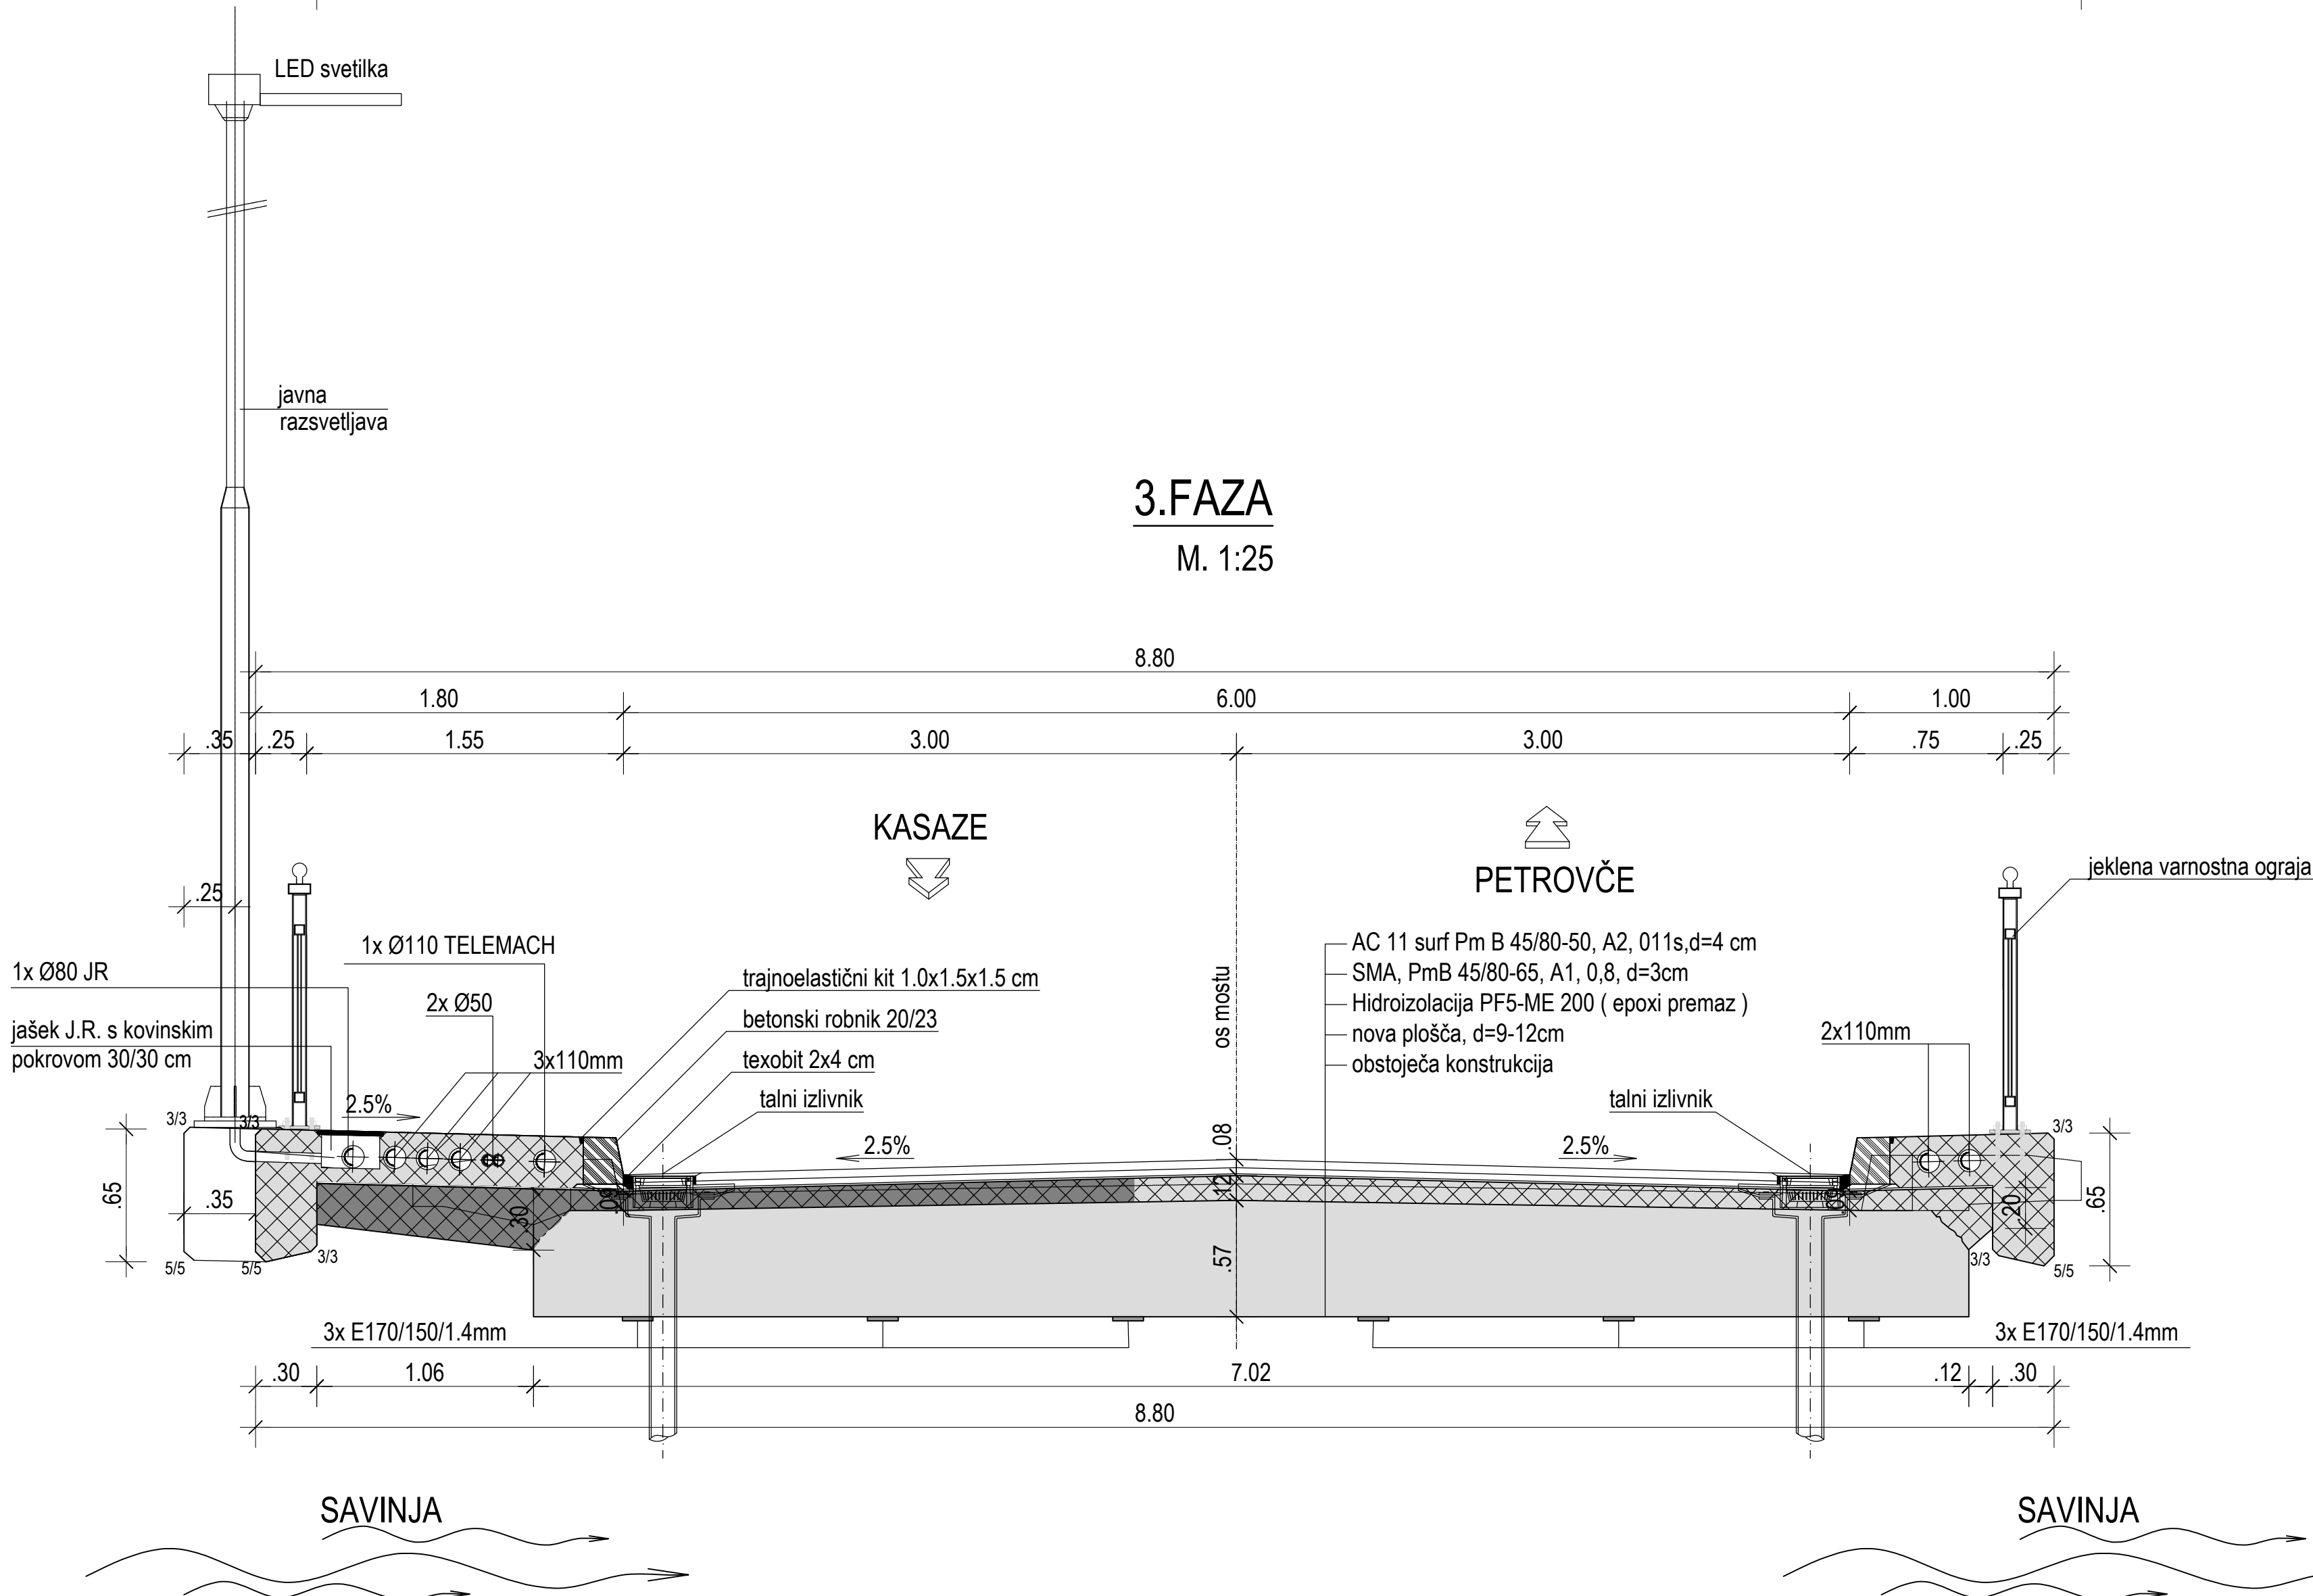

narodnik:	Občina Žalec Ulica Savinjske cete 5 3310 Žalec	NACRT GRADNENI KONSTRUKCIJE		datum: november 2020	
		st. projekta: 954/20	st. načrta: 25	merilo: 1: 25	
izvajalec:	 Inženirsko arhitektsko biro, d.o.o. Glavni trg 17/b, 2000 Maribor IZS 0438	projekti: Most čez Savinjo in most čez inondacijsko odprlino na LC 490010 Petrovče - Kasaze			
opis gradnje: Izvedba razširitev in sanacija mostu čez Savinjo in mostu čez inondacijsko odprlino na občinski cesti LC 490010 Petrovče - Kasaze					
id. številka:		faza: PZI sanacija	opis risbe:		
podizvajalec:		FAZE IZVEDBE INUNDACIJE			
ime in priimek:		podpis:	st. odoska:	arhivska številka:	faza/objekt:
voda projekta ident. št. IZS		M. Krajnc IZS G-0584	.....	crtna koda arhiva:	004.2160
odp. projektant: ident. št. IZS		M. Krajnc IZS G-0584	G.2432		
izdelal:		G. Bajc	inž. gr.	st. priloge:	G.10
				avtor risbe:	ISB d.o.o., Maribor
				id. št. risbe:	954/20-G10