




MOST ČEZ SAVINJO
PREČNI PREREZ A-A

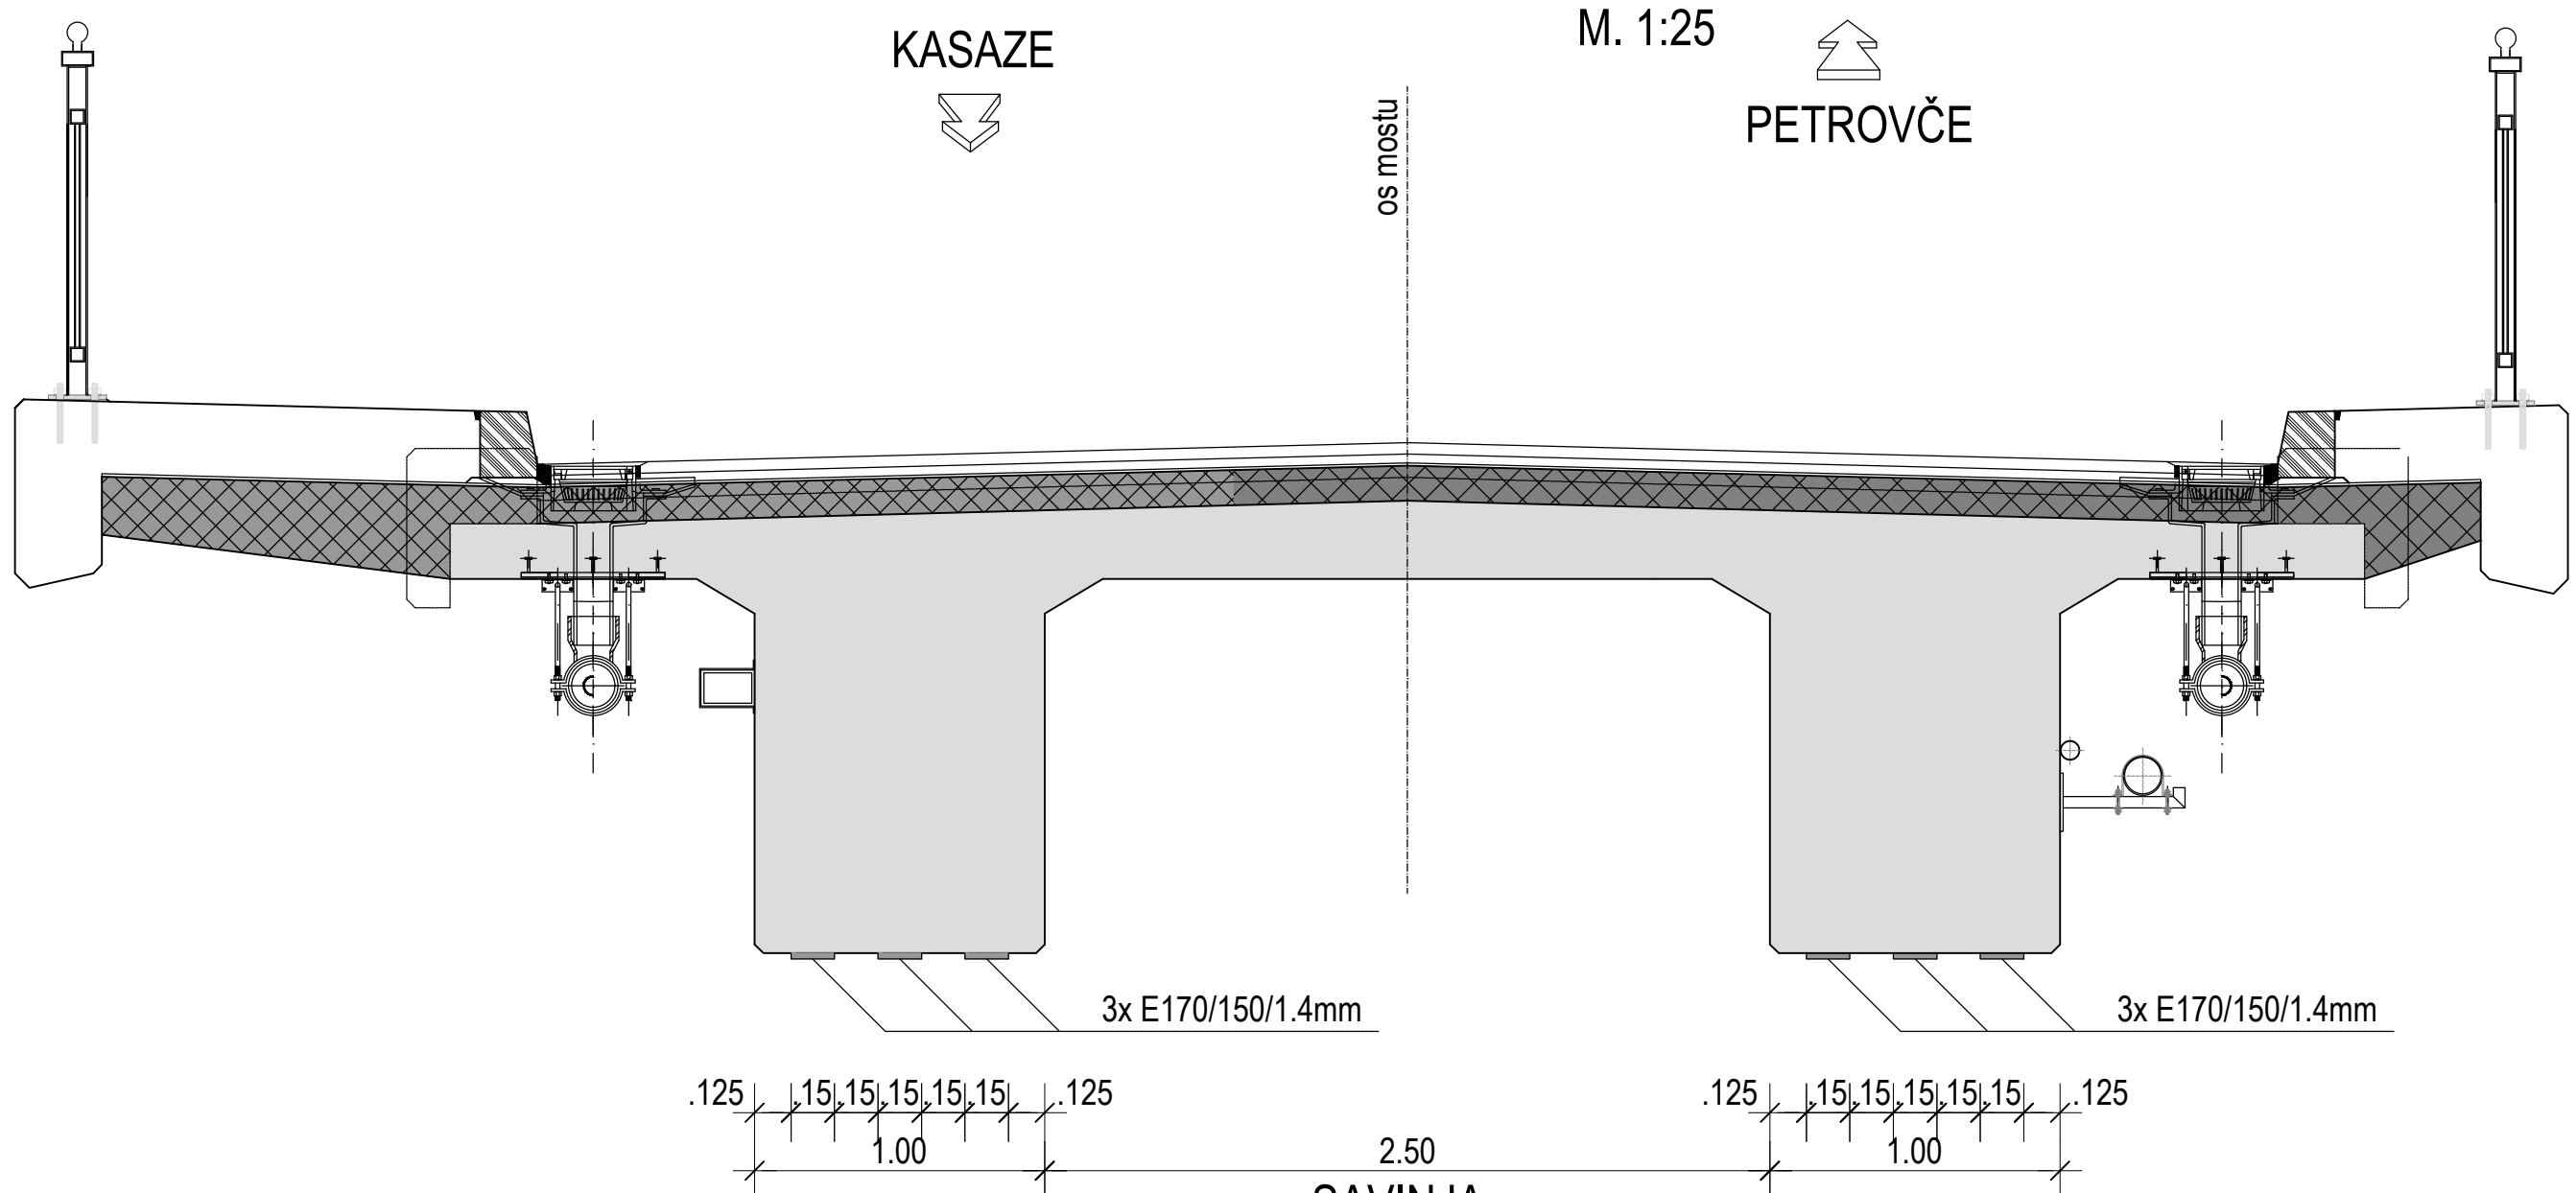


MOST ČEZ INUNDACIJO
PREČNI PREREZ B-B

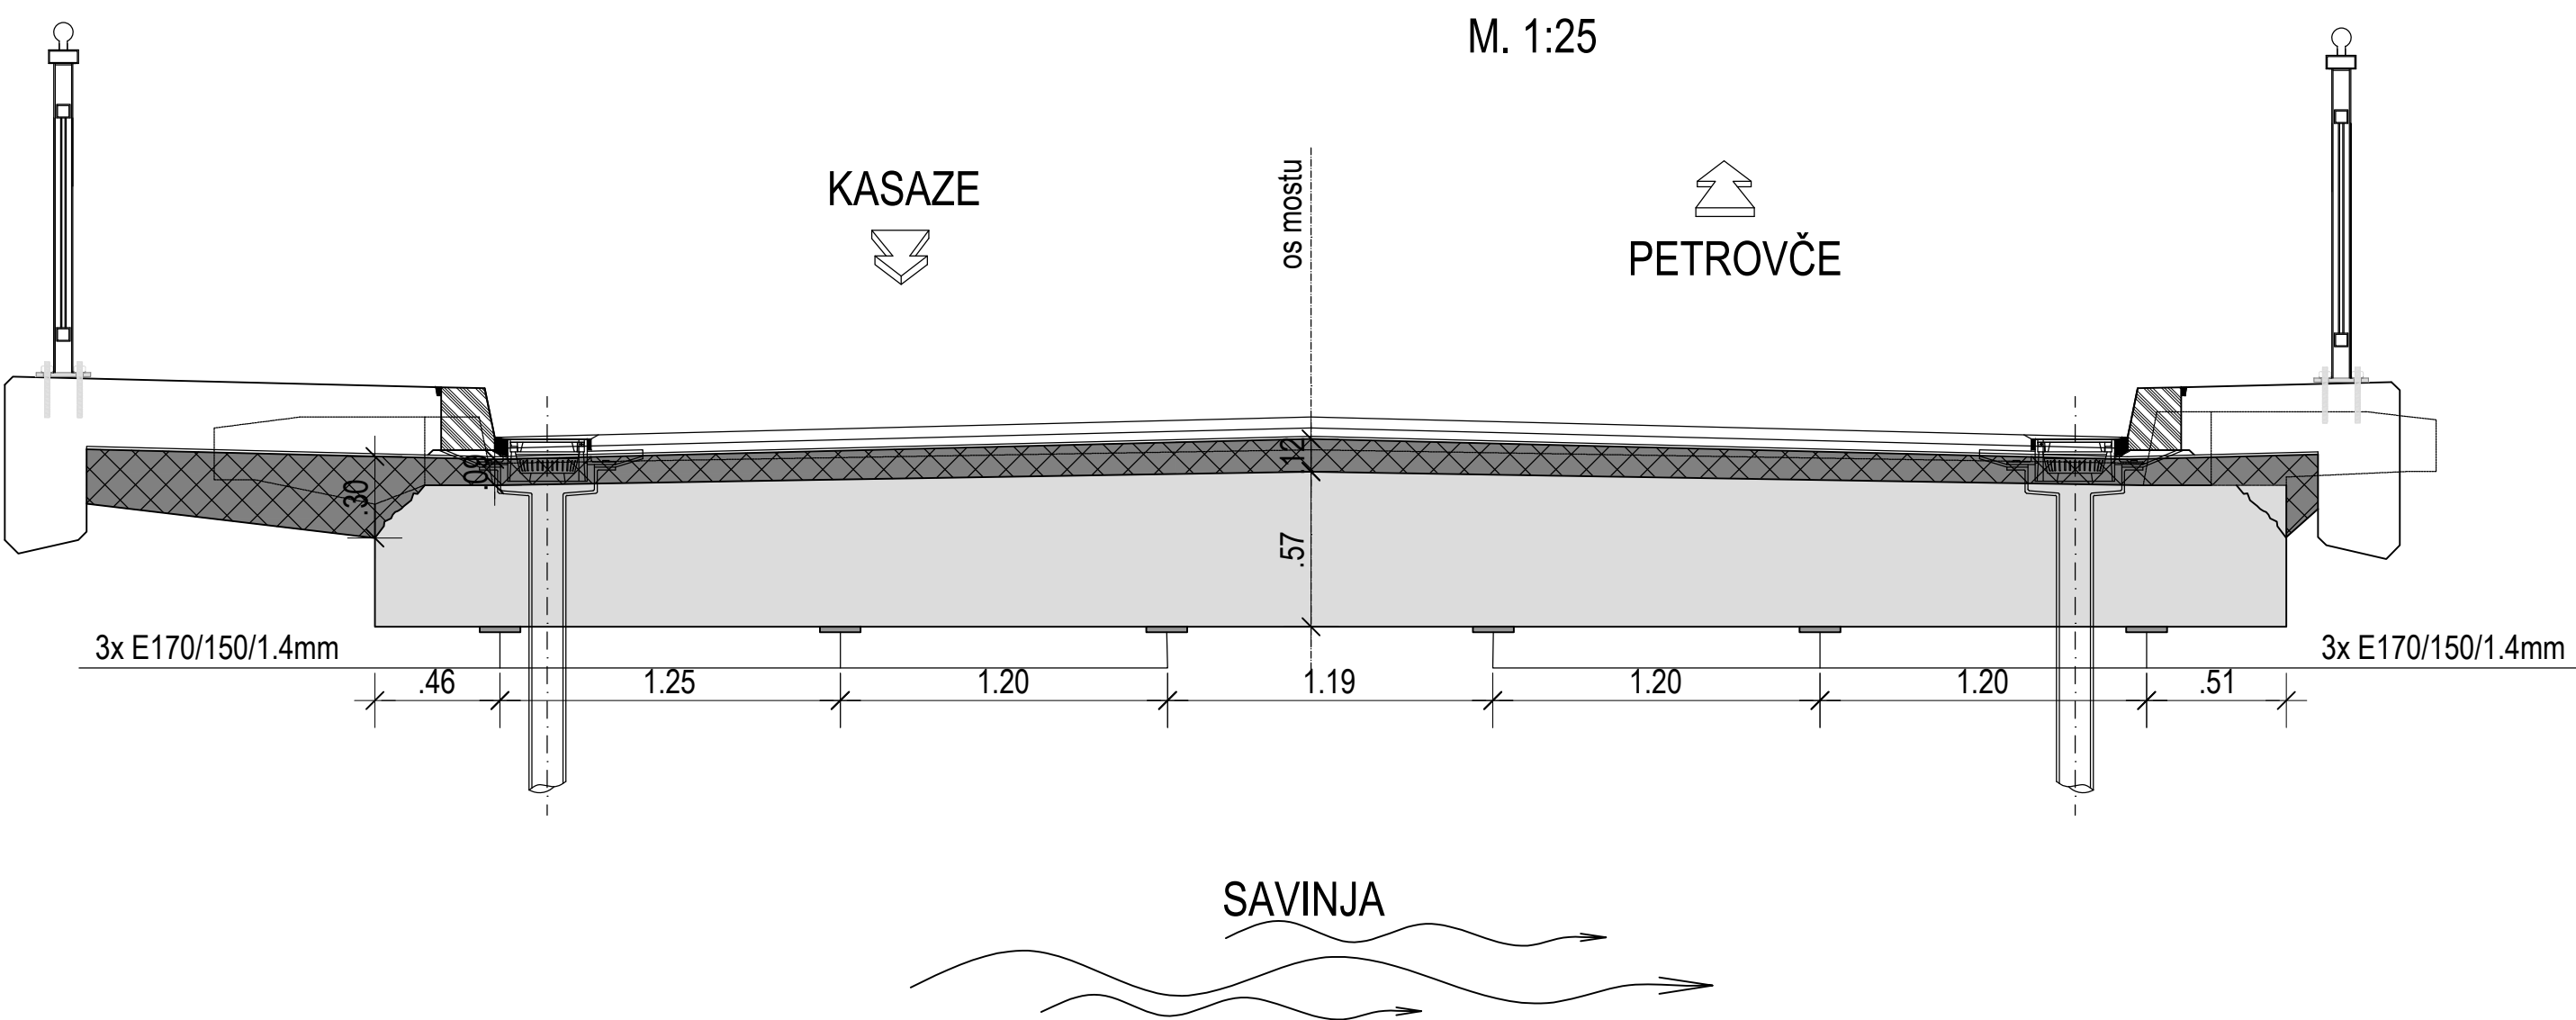

MOST ČEZ INUNDACIJO M:1:100

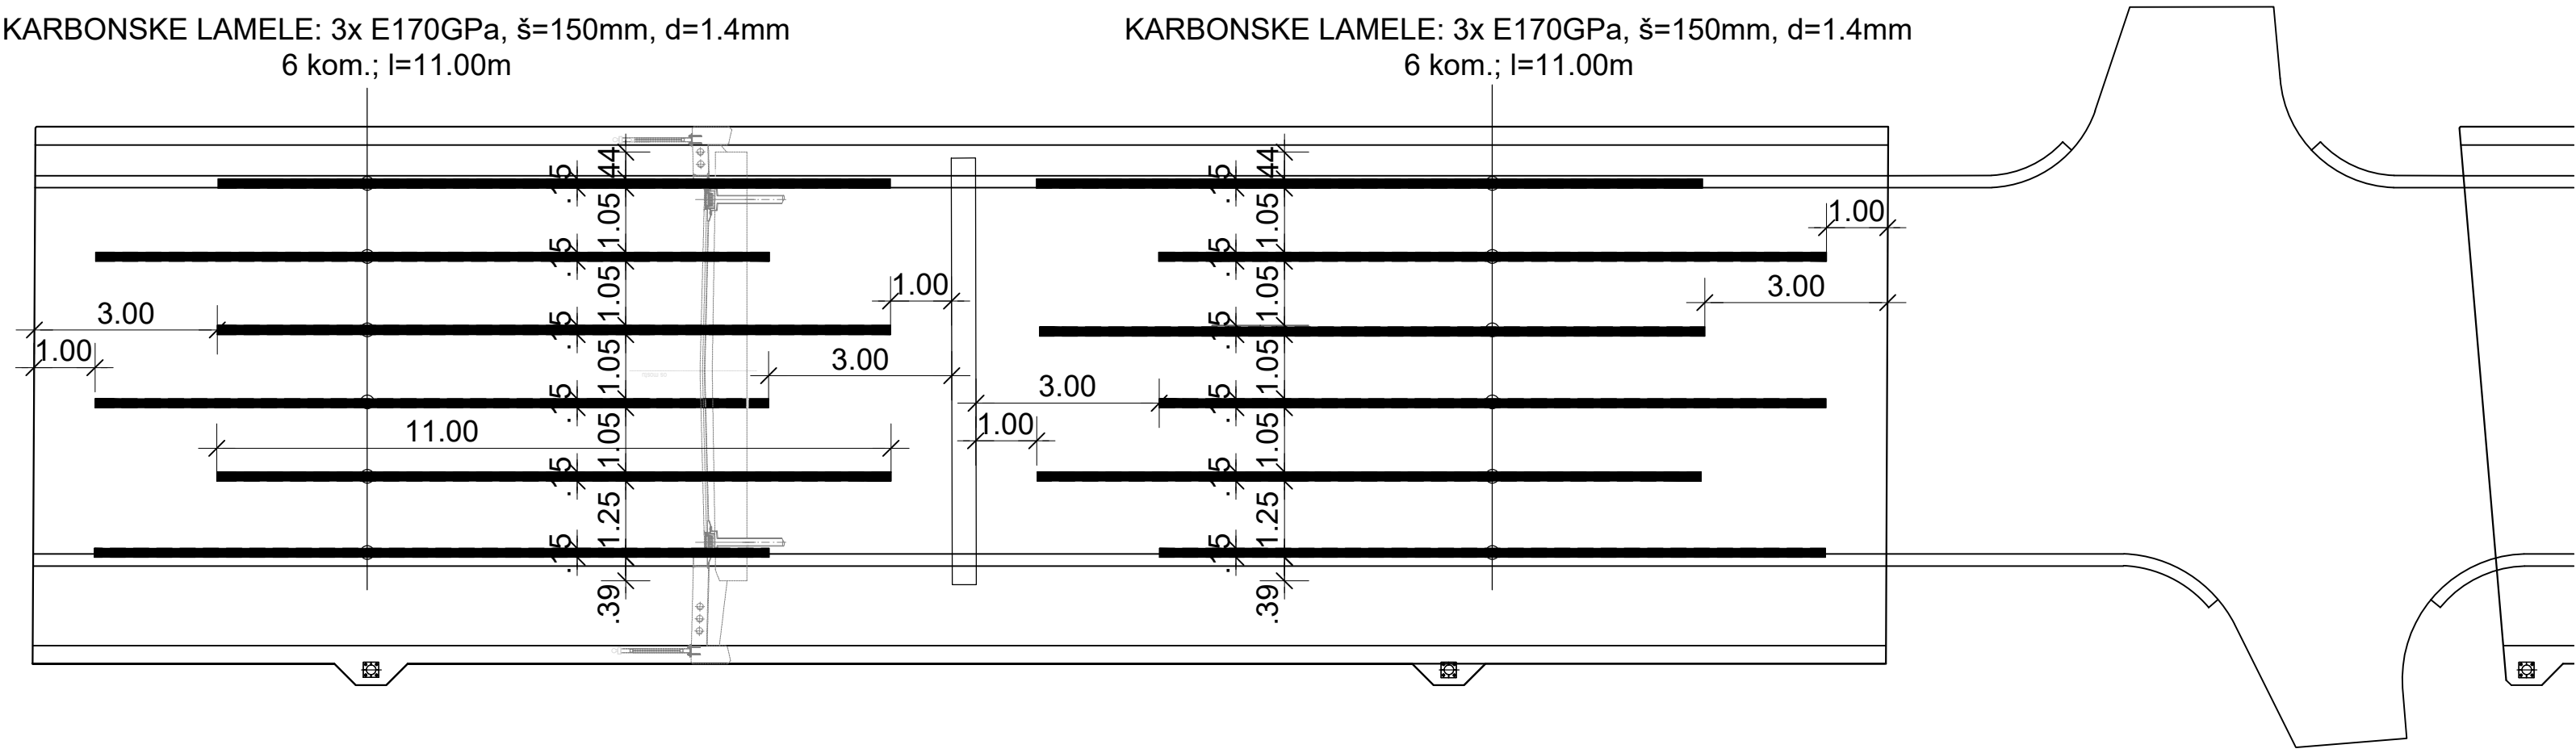

MOST ČEZ SAVINJO M:1:100

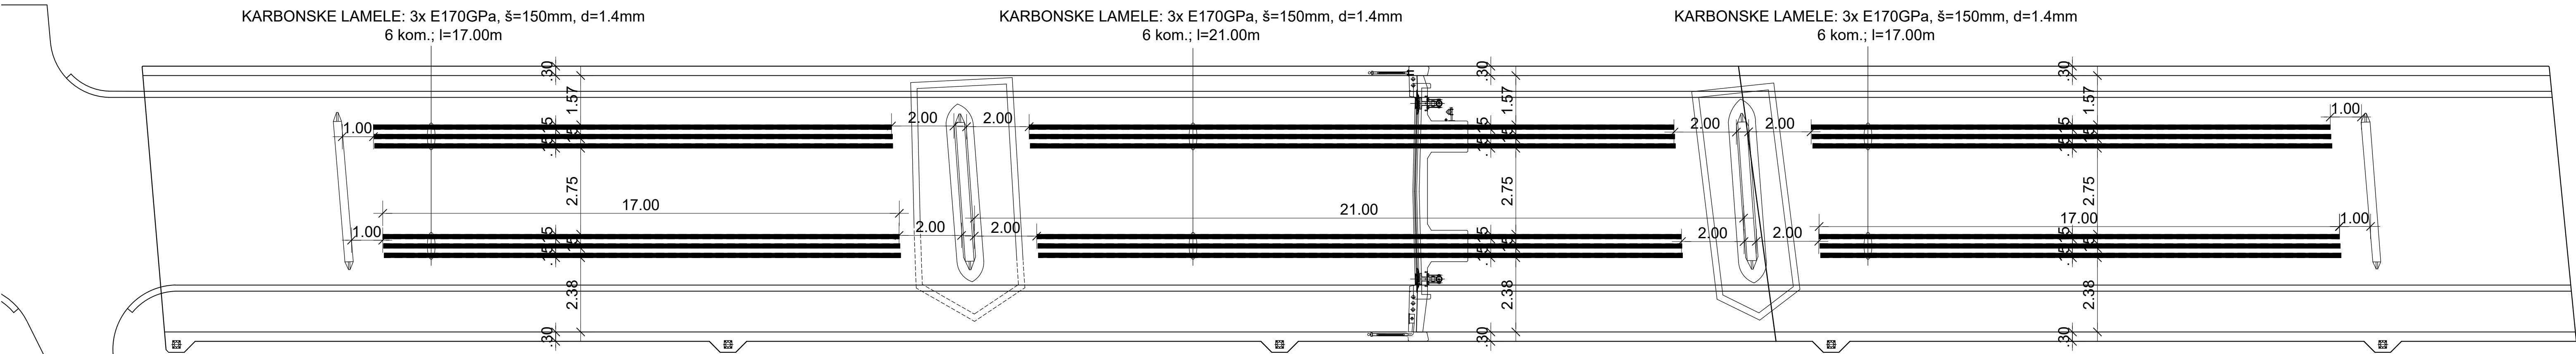

naročnik:	Občina Žalec Ulica Savinjske ceste 5 3310 Žalec			NAČRT GRADNENIH KONSTRUKCIJ		datum: november 2020			
	st. projekta:	954/20		merilo:	1:25, 100				
izvajalec:	<div>ISB</div> Inženirsko strokovno biro, d.o.o. Glavni trg 17/b, 2000 Maribor			st. načrta:	2141				
				projekt:	Most čez Savinjo in most čez inondacijsko odprlino na LC 490010 Petrovče - Kasaze				
izd. št. IZS	M. Krajnc			odp. projektant:	Izvedba razširitev in sanacija mostu čez Savinjo in mostu čez inondacijsko odprlino na občinski cesti LC 490010 Petrovče - Kasaze				
				izd. št. IZS:	PZI sanacija				
podizvajalec:				POZICIJSKI NAČRT LAMEL					
ime in priimek				podpis		st. odseka:		arhivska številka:	faza/objekt:
M. Krajnc				dpl.inz.gr.				004.2160
IZS G-0584				dpl.inz.gr.					
M. Krajnc				dpl.inz.gr.					
IZS G-0584				dpl.inz.gr.					