



DETAJL STEBRIČKA OGRAJE

M 1:10

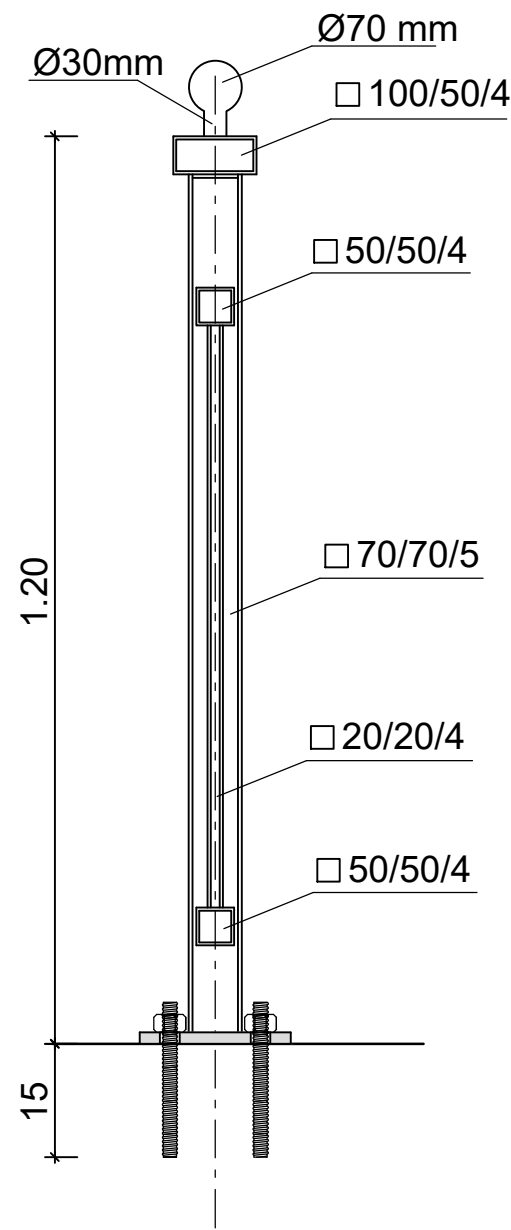


DETAJL-OGRAJE

M. 1:10

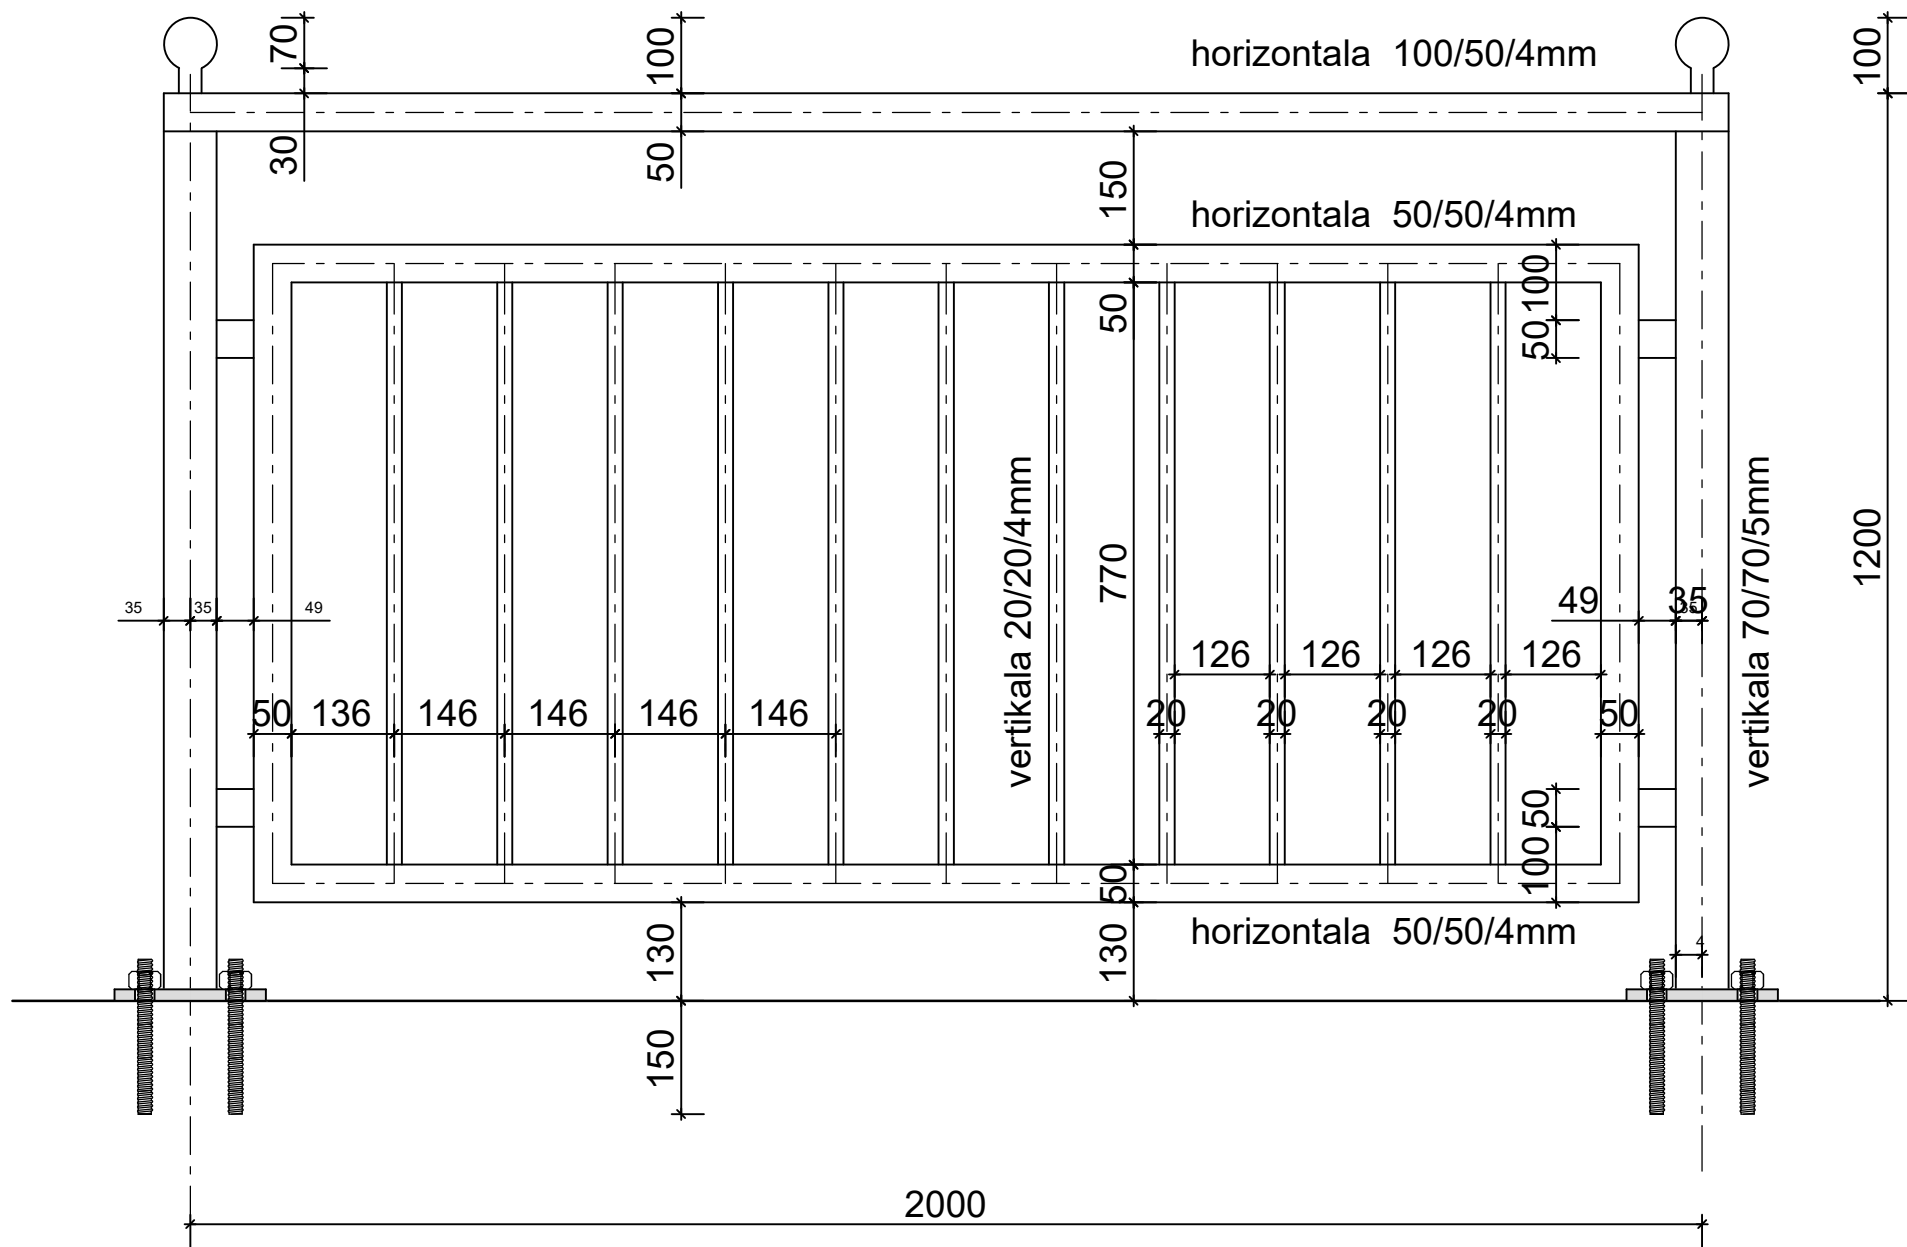


DETAJL PLOŠČE

M. 1:5

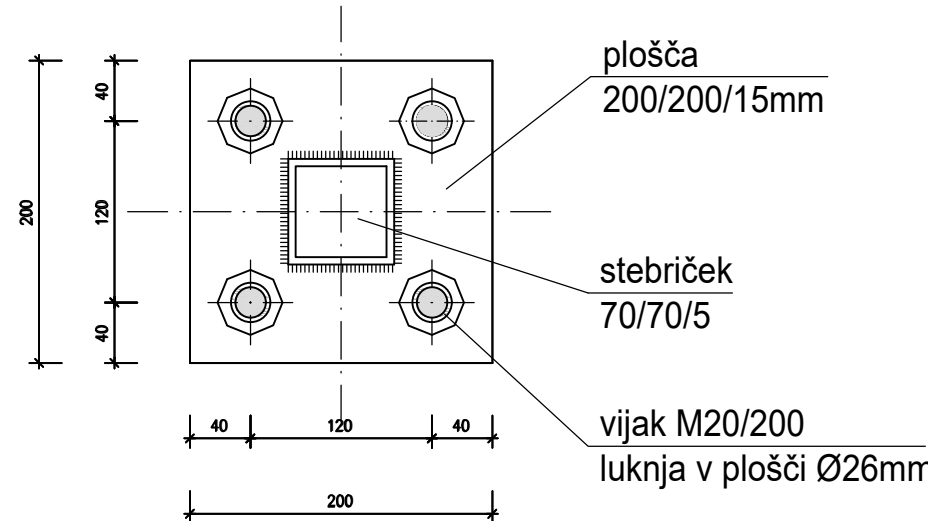

PREREZ


M. 1:5

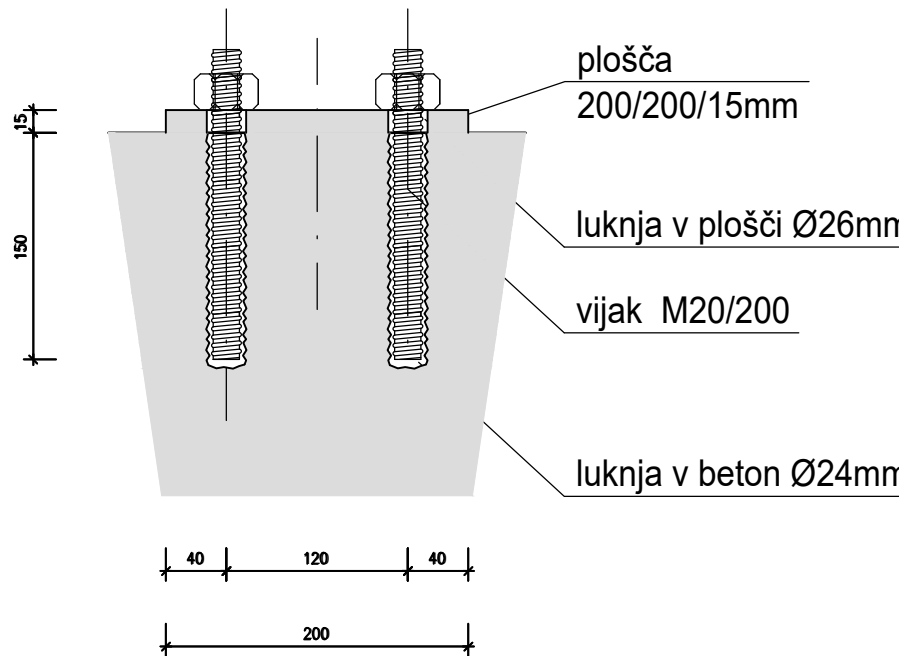

MOST ČEZ INUNDACIJO M:1:100


ELEMENT 6 kom. 1

M. 1:20

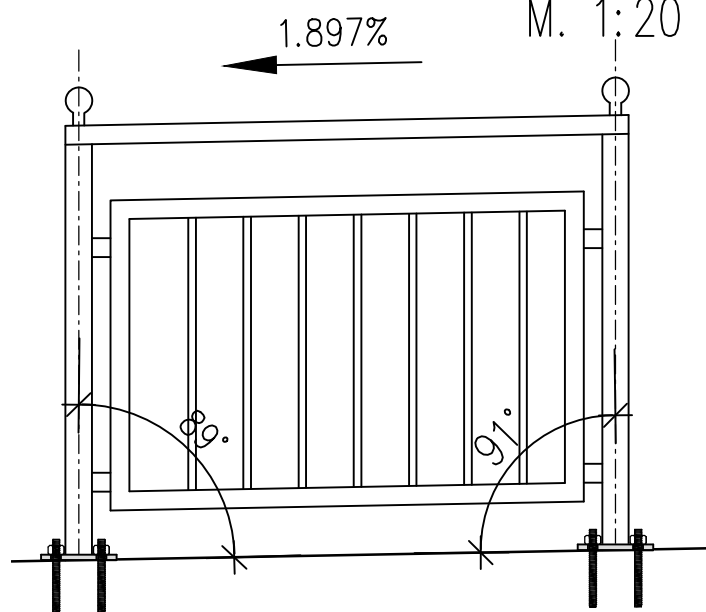


ELEMENT 5 kom. 2

M. 1:20

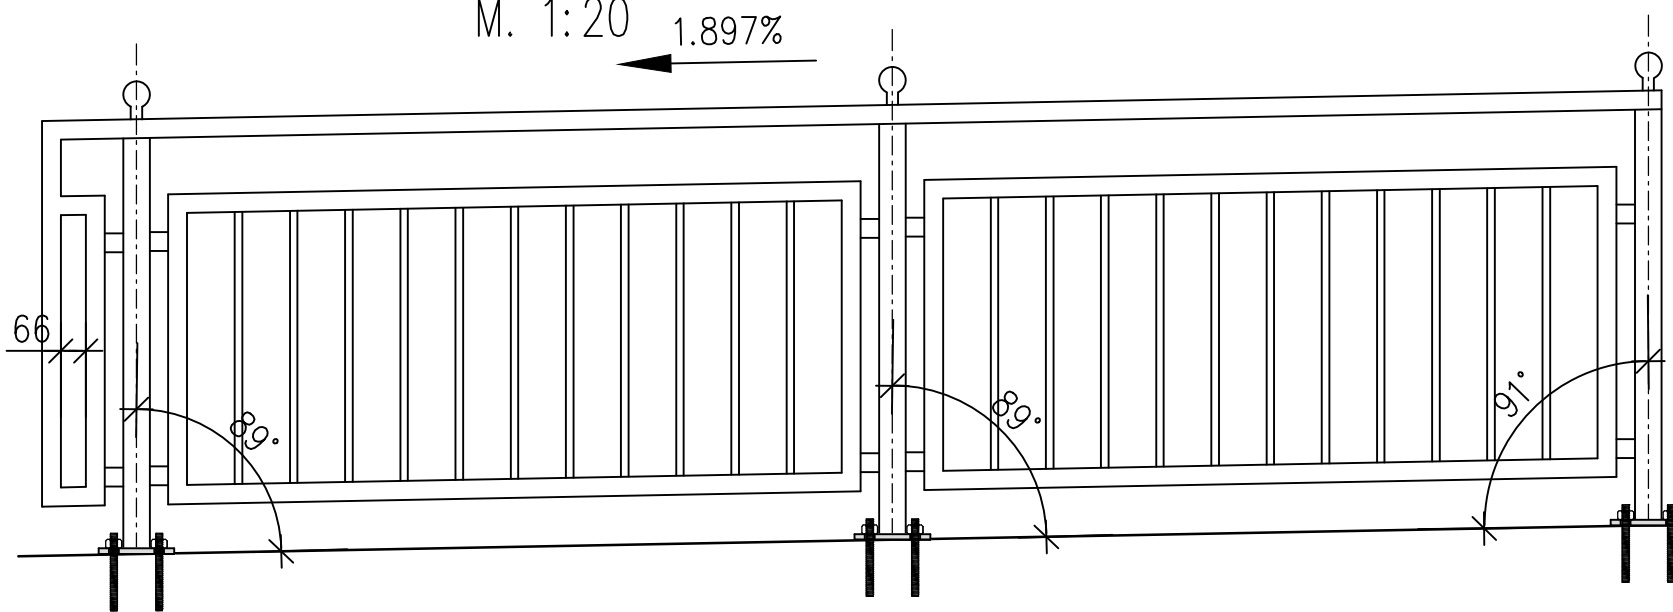


ELEMENT 4 kom. 8

M. 1:20

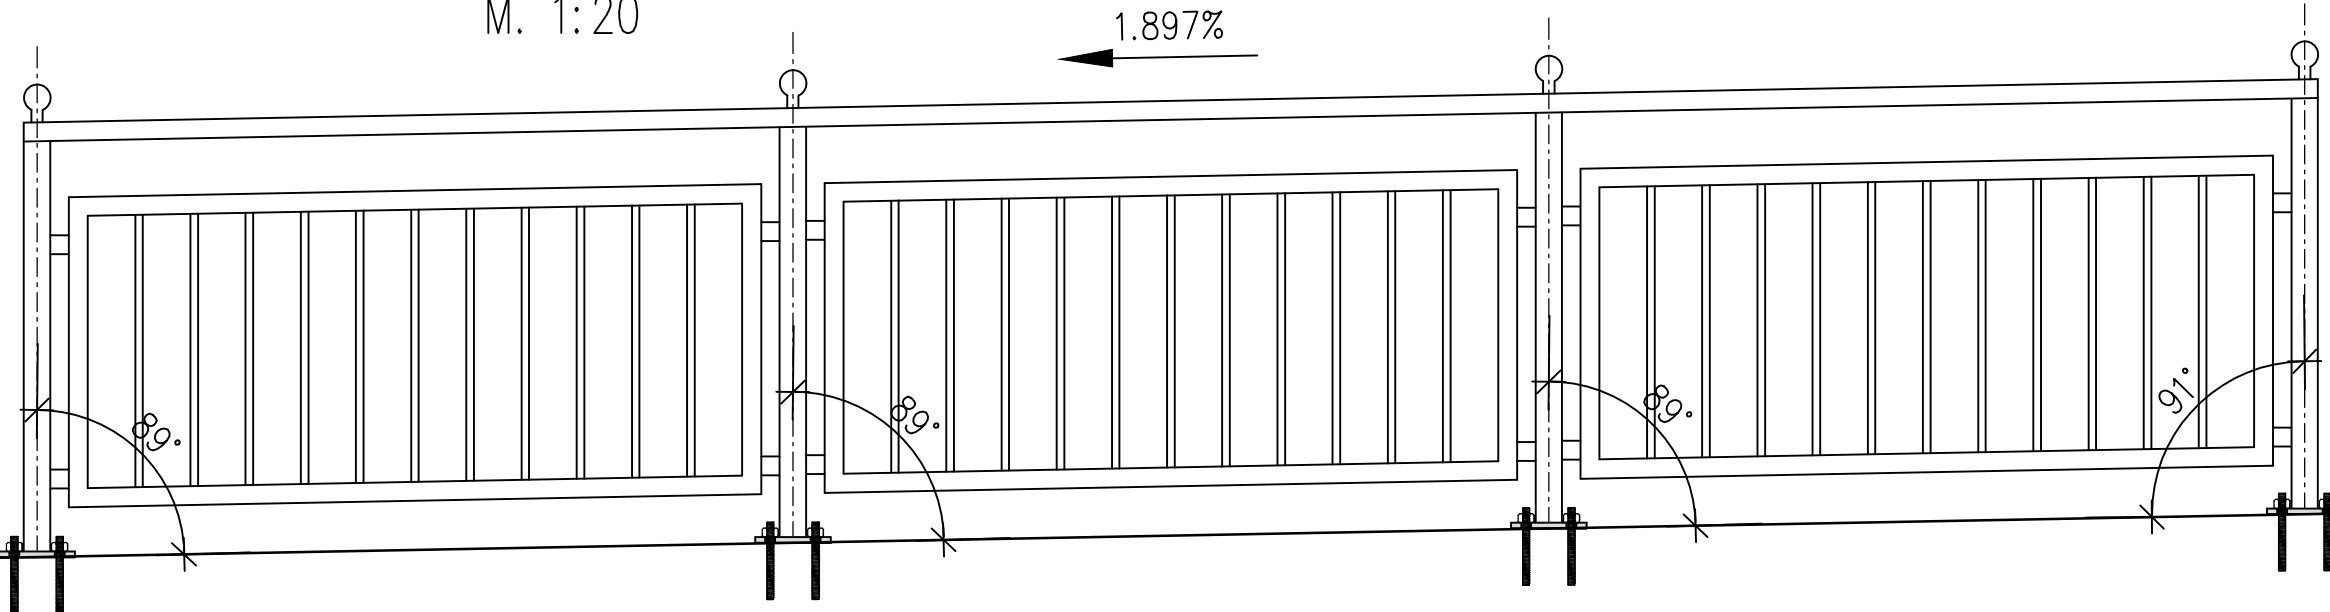

TLORIS ELEMENT 4

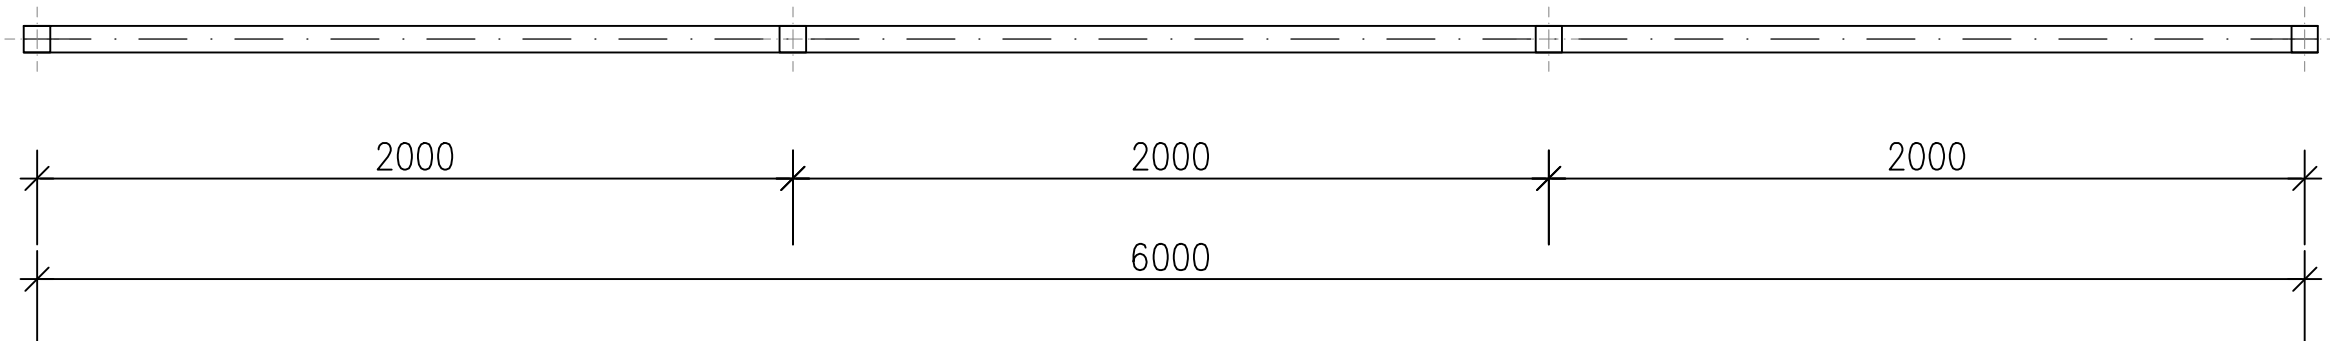

OPOMBA!

- Elementi so vroče cinkani deb, predhodno abrazivno očiščeni, zvari so zbrušeni
- Stebričke in polnila je potrebno postaviti vertikalno!
 - Horizontalne je potrebno postaviti v vzdolžnem padcu
 - Vzdolžni padec je v radiju
 - Pred izvedbo vse mere preveriti na licu mesta!

naročnik: Občina Zalec Ulica Savinjske čete 5 3310 Zalec			NACRT GRADBENIH KONSTRUKCIJ		datum: november 2020
izvajalec: ISB Inženirsko statično biro, d.o.o. Glavni trg 17/b, 2000 Maribor IZS 0438			st. projekta: 954/20	st. nacrtla: 214.1	merilo: 1: 5, 10, 20
id. številka: IZS 0438			projekt: Most čez Savinjo in most čez inundacijsko odprlino na LC 490010 Petrovce - Kasaze		
podizvajalec:			opis gradnje: Izvedba razširitve in sanacija mostu čez Savinjo in mostu čez inundacijsko odprlino na občinski cesti LC 490010 Petrovce - Kasaze		
			faza: PZI sanacija		
			opis risbe: DETAJL OGRAJE INUNDACISKEGA MOSTU		
			ime in priimek: M. Krajnc	podpis:	st. odseka: 004.2160
			dipl.inž.gr:		
			ident. št. IZS: IZS G-0584		
			odg. projektant: M. Krajnc		
			ident. št. IZS: IZS G-0584		
			sifra risbe: G.2516		
			st. priloge: G.17		
			avtor risbe: ISB d.o.o., Maribor		
			id. št. risbe: 954/20-G.17		