



2. FAZA IZVEDBE

M1: 50


PREČNI PREREZ 1-1

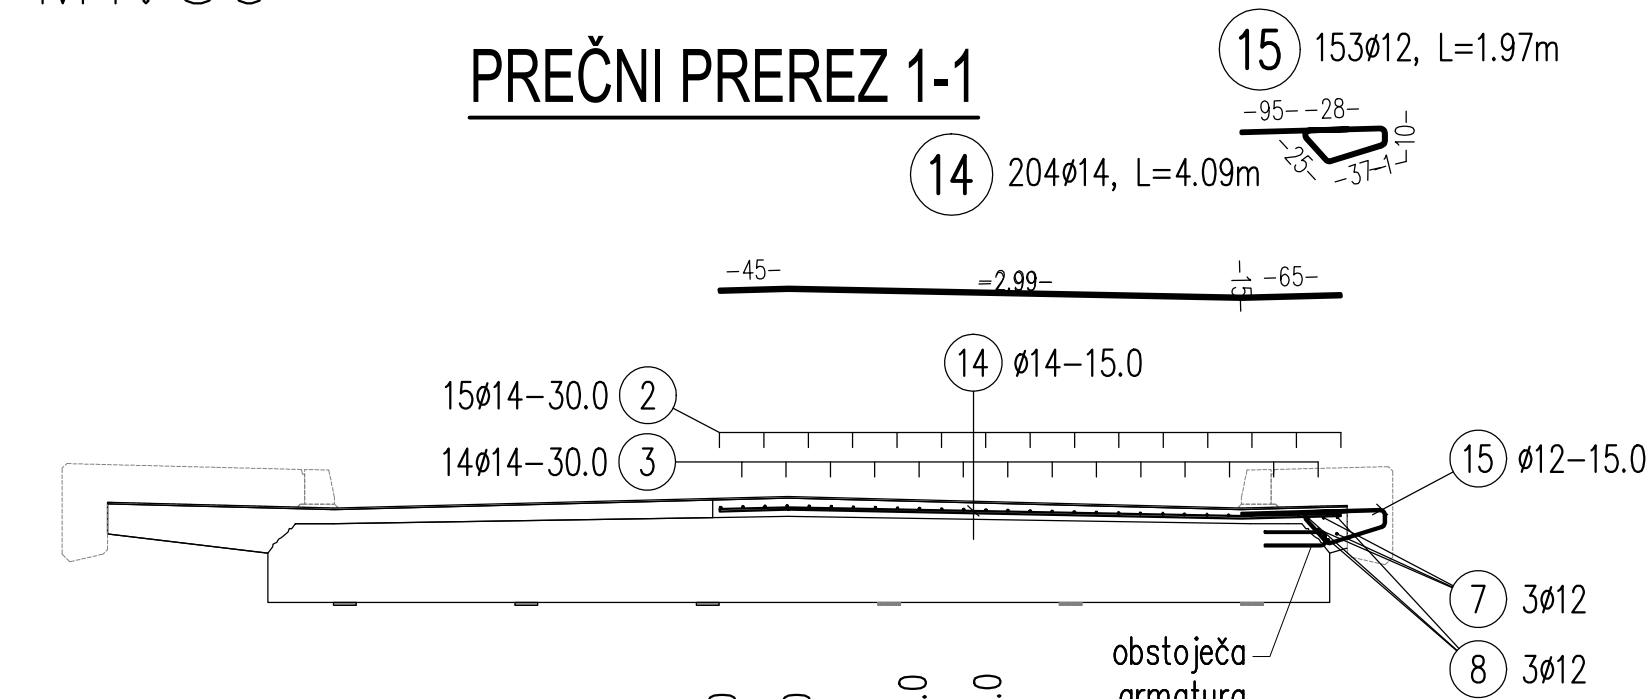

PREČNI PREREZ 2-2

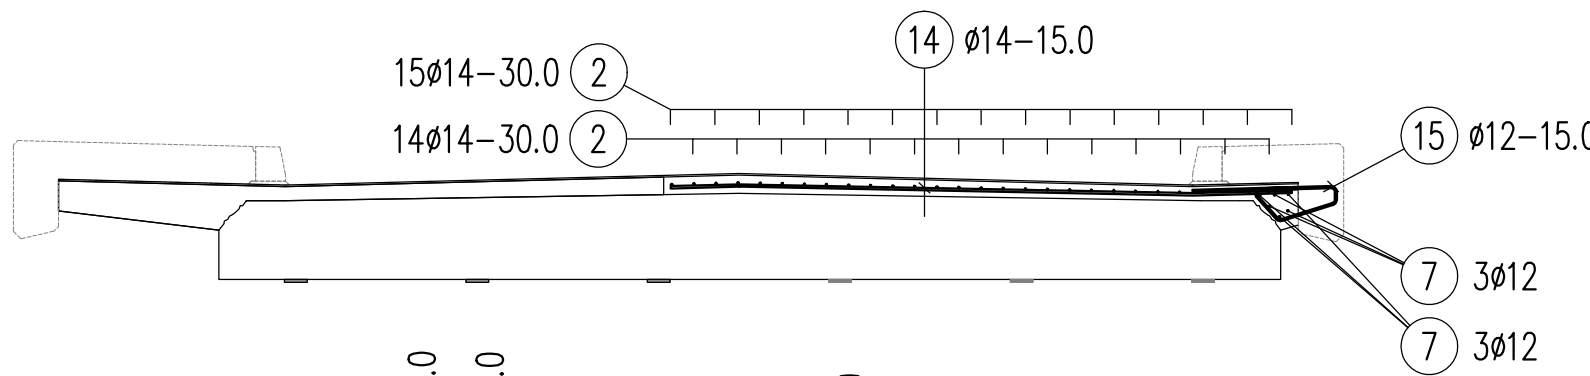

PREČNI PREREZ 3-3

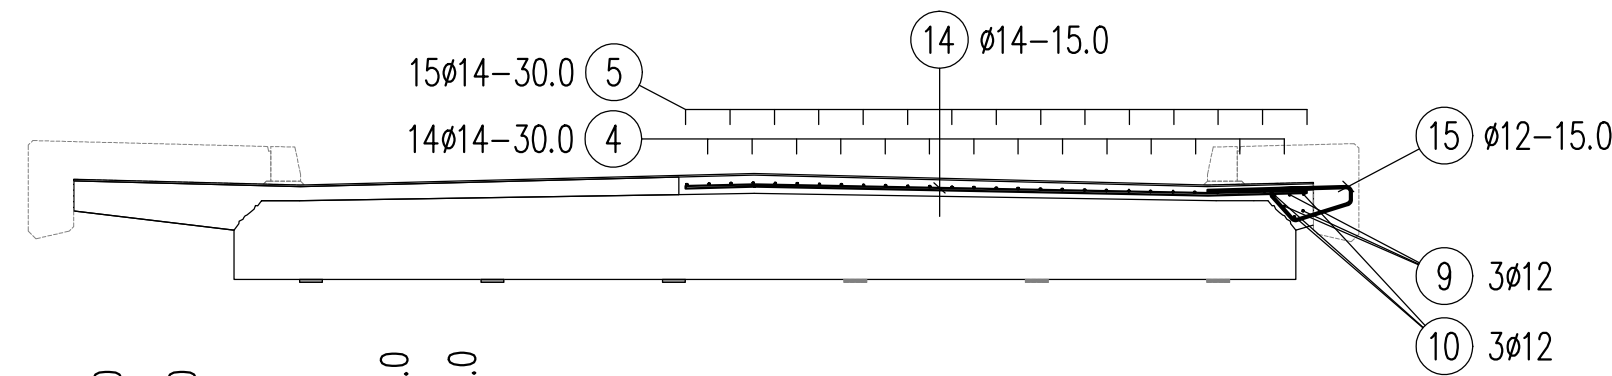

B A R		S C H E D U L E		Steelgrade: B500B		D12		D14		D16	
Pos.	No.	D	Length								
1	204	14	4560					930240			
2	96	14	12000					1032000			
3	28	14	10750					301000			
4	28	14	8240					230720			
5	29	14	9490					275210			
6	49	16	6000						294000		
7	21	12	12000		252000						
8	7	12	10750		75250						
9	7	12	8240		57680						
10	7	12	9490		66430						
11	153	12	1600		244800						
12	204	14	2800					571200			
13	16	12	940*		15040			834360			
14	204	14	4090								
15	153	12	1970		301410						

* = in average											
Total lengths		1012610		4174730		294000					
kg / m		D12 0.888		D14 1.210		D16 1.580					
kg / d		899.198		5051.423		464.520					
Total weight (kg)		6415.141									

Fixed and standard lengths		Steelgrade: B500B									
D(mm)		Tot.L		kg/m		Weight(kg)					
12		451360		0.888		400.808					
14		1838930		1.210		2225.105					
16		294000		1.580		464.520					
Total weight (kg)		3090.433									


machined		Steelgrade: B500B									
D(mm)		Tot.L		kg/m		Weight(kg)					
12		561250		0.888		498.390					
14		2335800		1.210		2826.318					
Total weight (kg)		3324.708									

Summary of the schedule		Steelgrade: B500B									
Fixed and standard lengths		3090.433									
machined		3324.708									
Total weight (kg)		6415.141									


1. FAZA IZVEDBE

M1: 50


PREČNI PREREZ 1-1

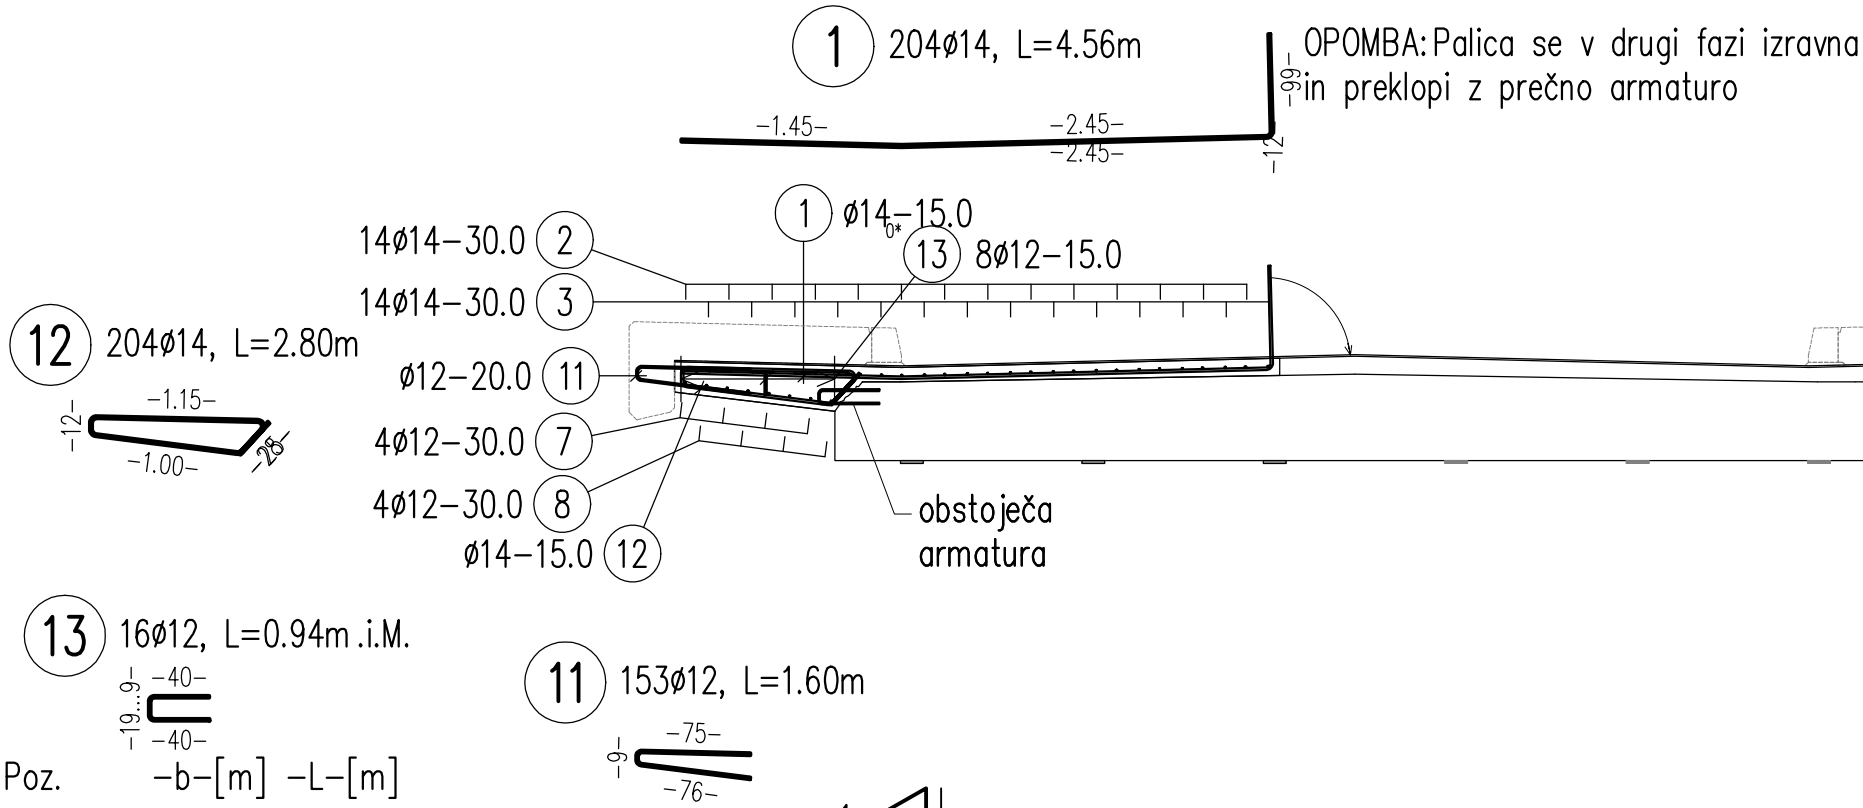

PREČNI PREREZ 2-2

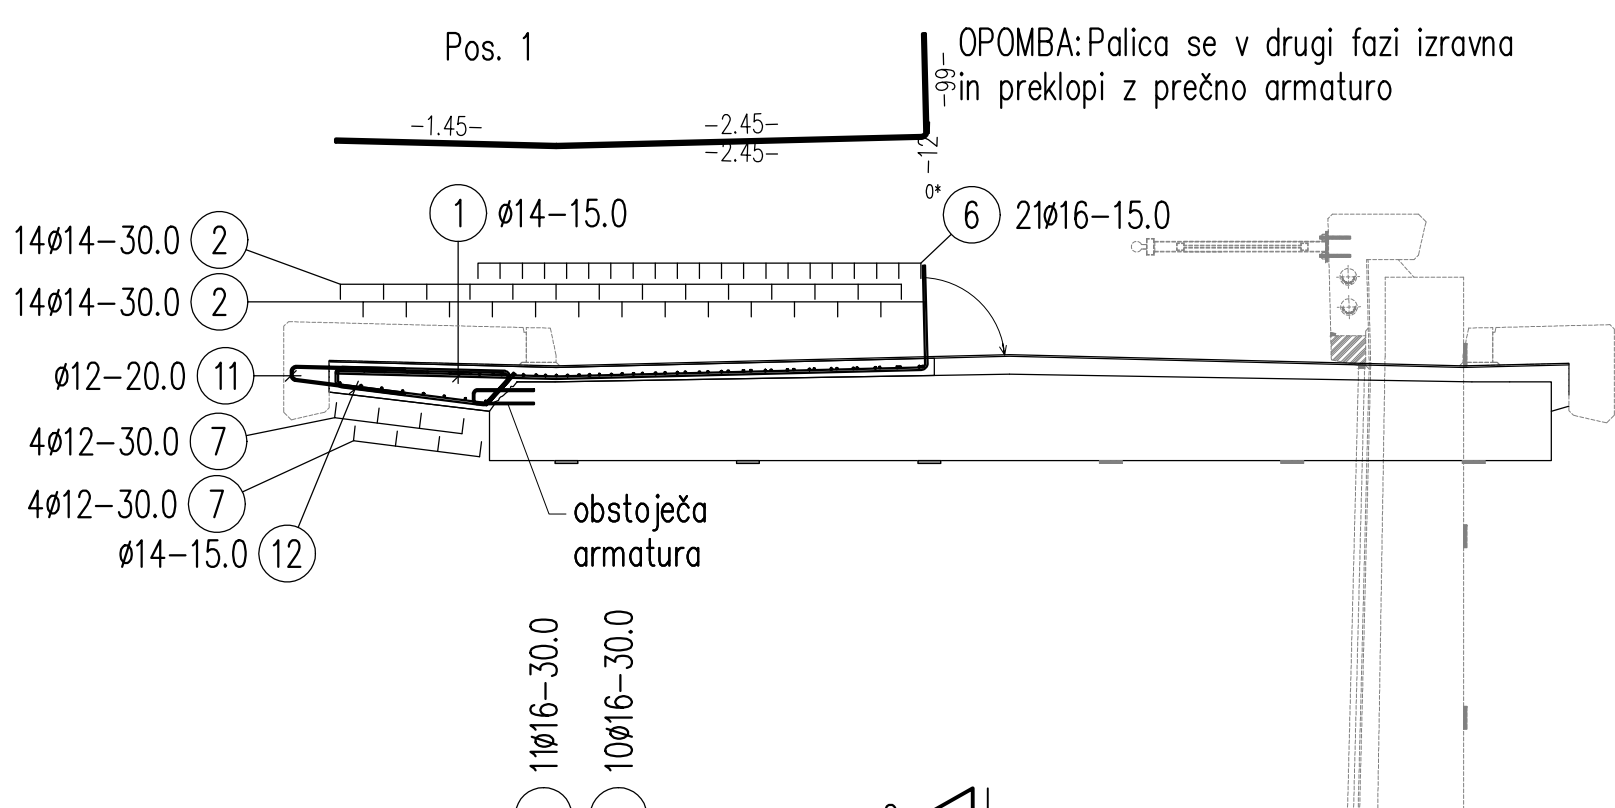

PREČNI PREREZ 3-3

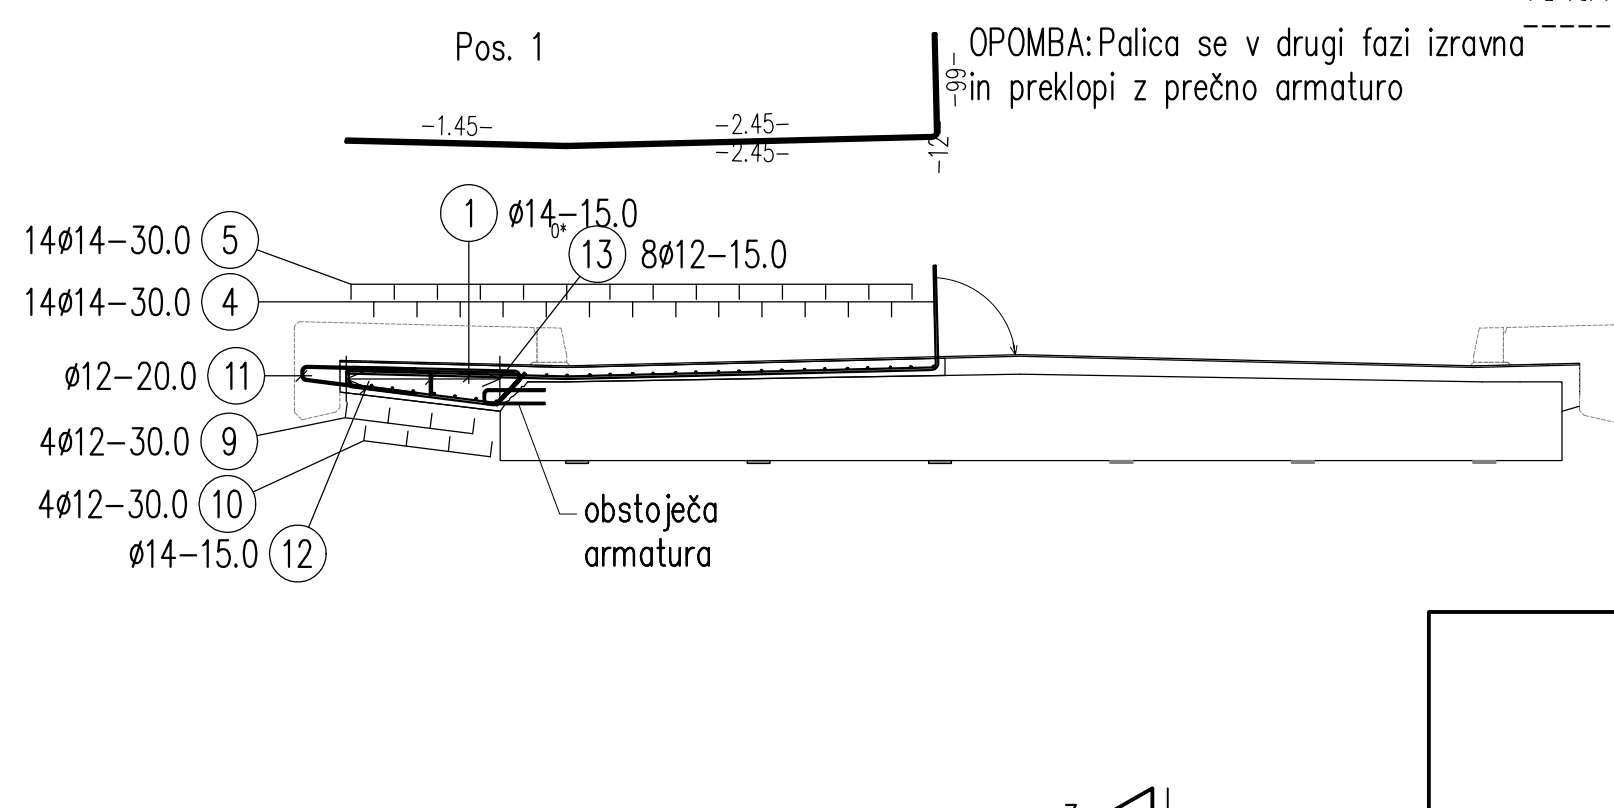

KVALITETA UPORABLJENIH MATERIALOV:

Element	Beton (sist EN 206-1)
plošča in nove konzole	C 30/37 - XD1, XF3
Hodnik in robni venci	C 30/37 - XD3, XF4

Armatura
B500 (B)

naziv: Občina Zalec Ulica Savinjske ceste 5 3310 Zalec		NACRT GRADILNIH KONSTRUKCIJ		datum: november 2020	
izvajalec: IZS Inženirsko strojni biro, d.o.o. Glavni trg 17/b, 2000 Maribor IZS 0438		projekat: M. Kranc		merilo: 1:50	
izd. št.: IZS 0438		projekat: M. Kranc		projekat: M. Kranc	
podizvajalec: IZS		projekat: M. Kranc		projekat: M. Kranc	
izd. št.: IZS 0438		projekat: M. Kranc		projekat: M. Kranc	
izd. št.: IZS 0438		projekat: M. Kranc		projekat: M. Kranc	
