



## M. 1:25

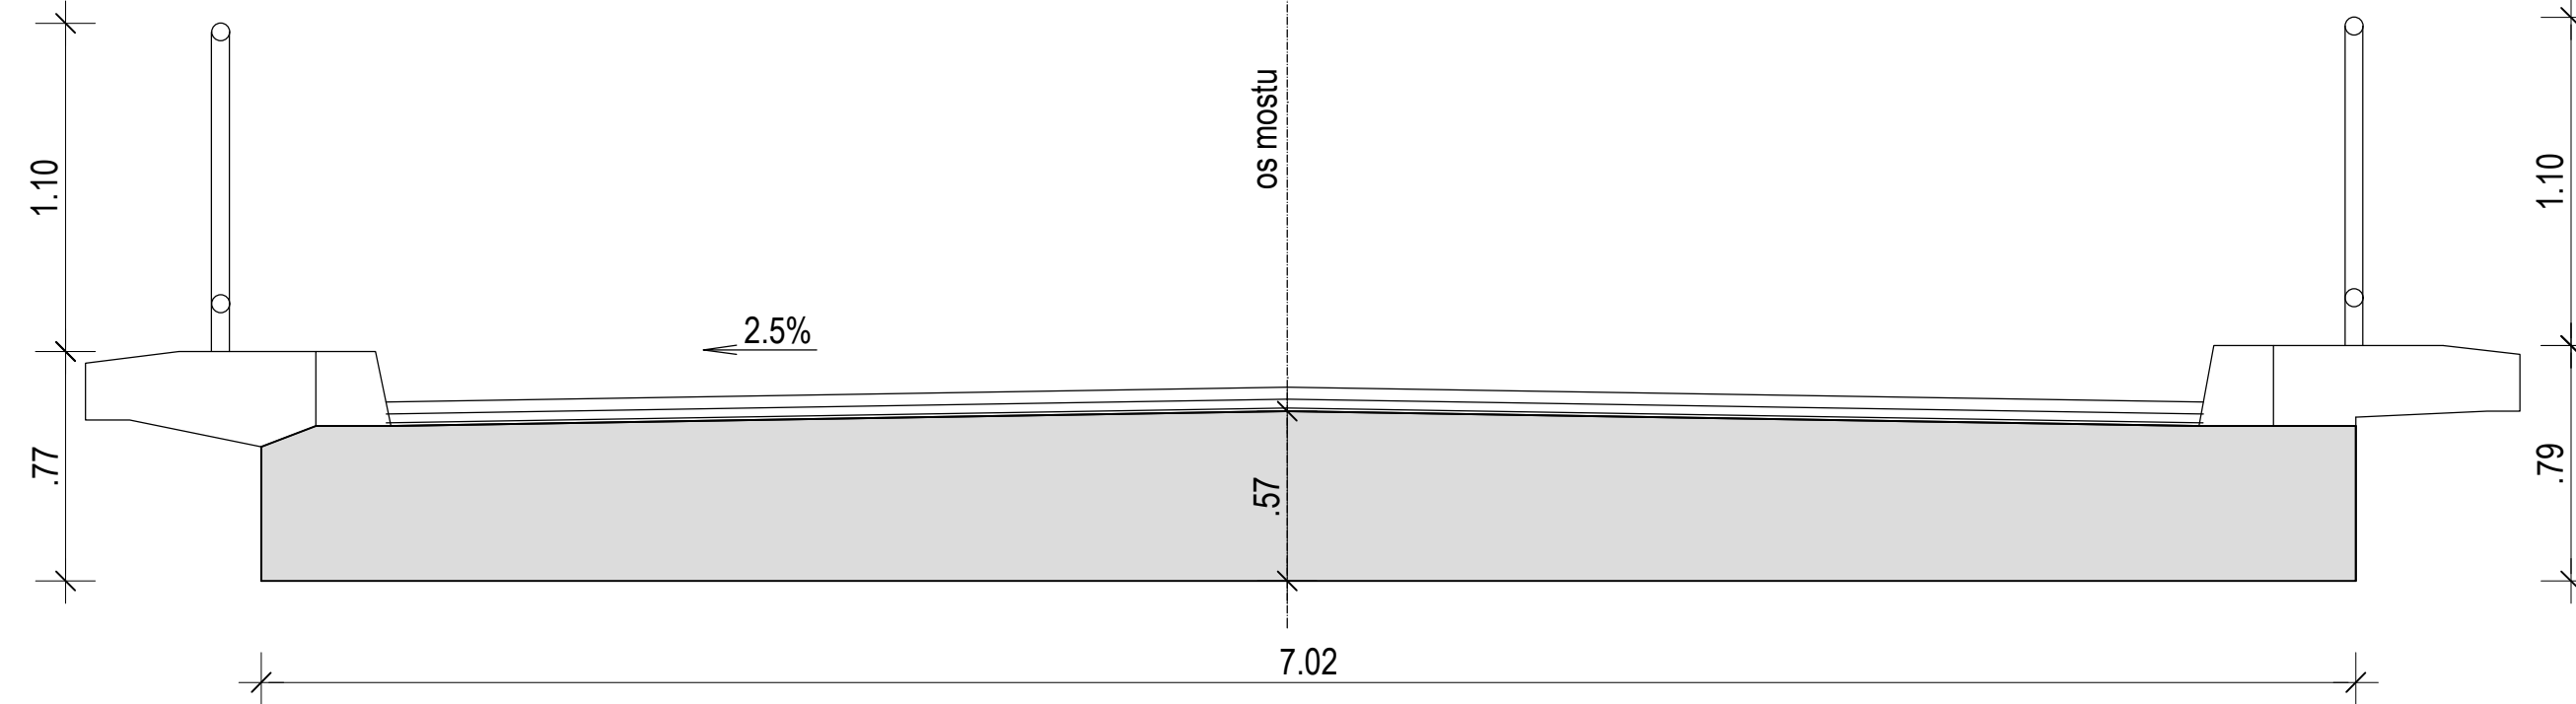

## M. 1:25

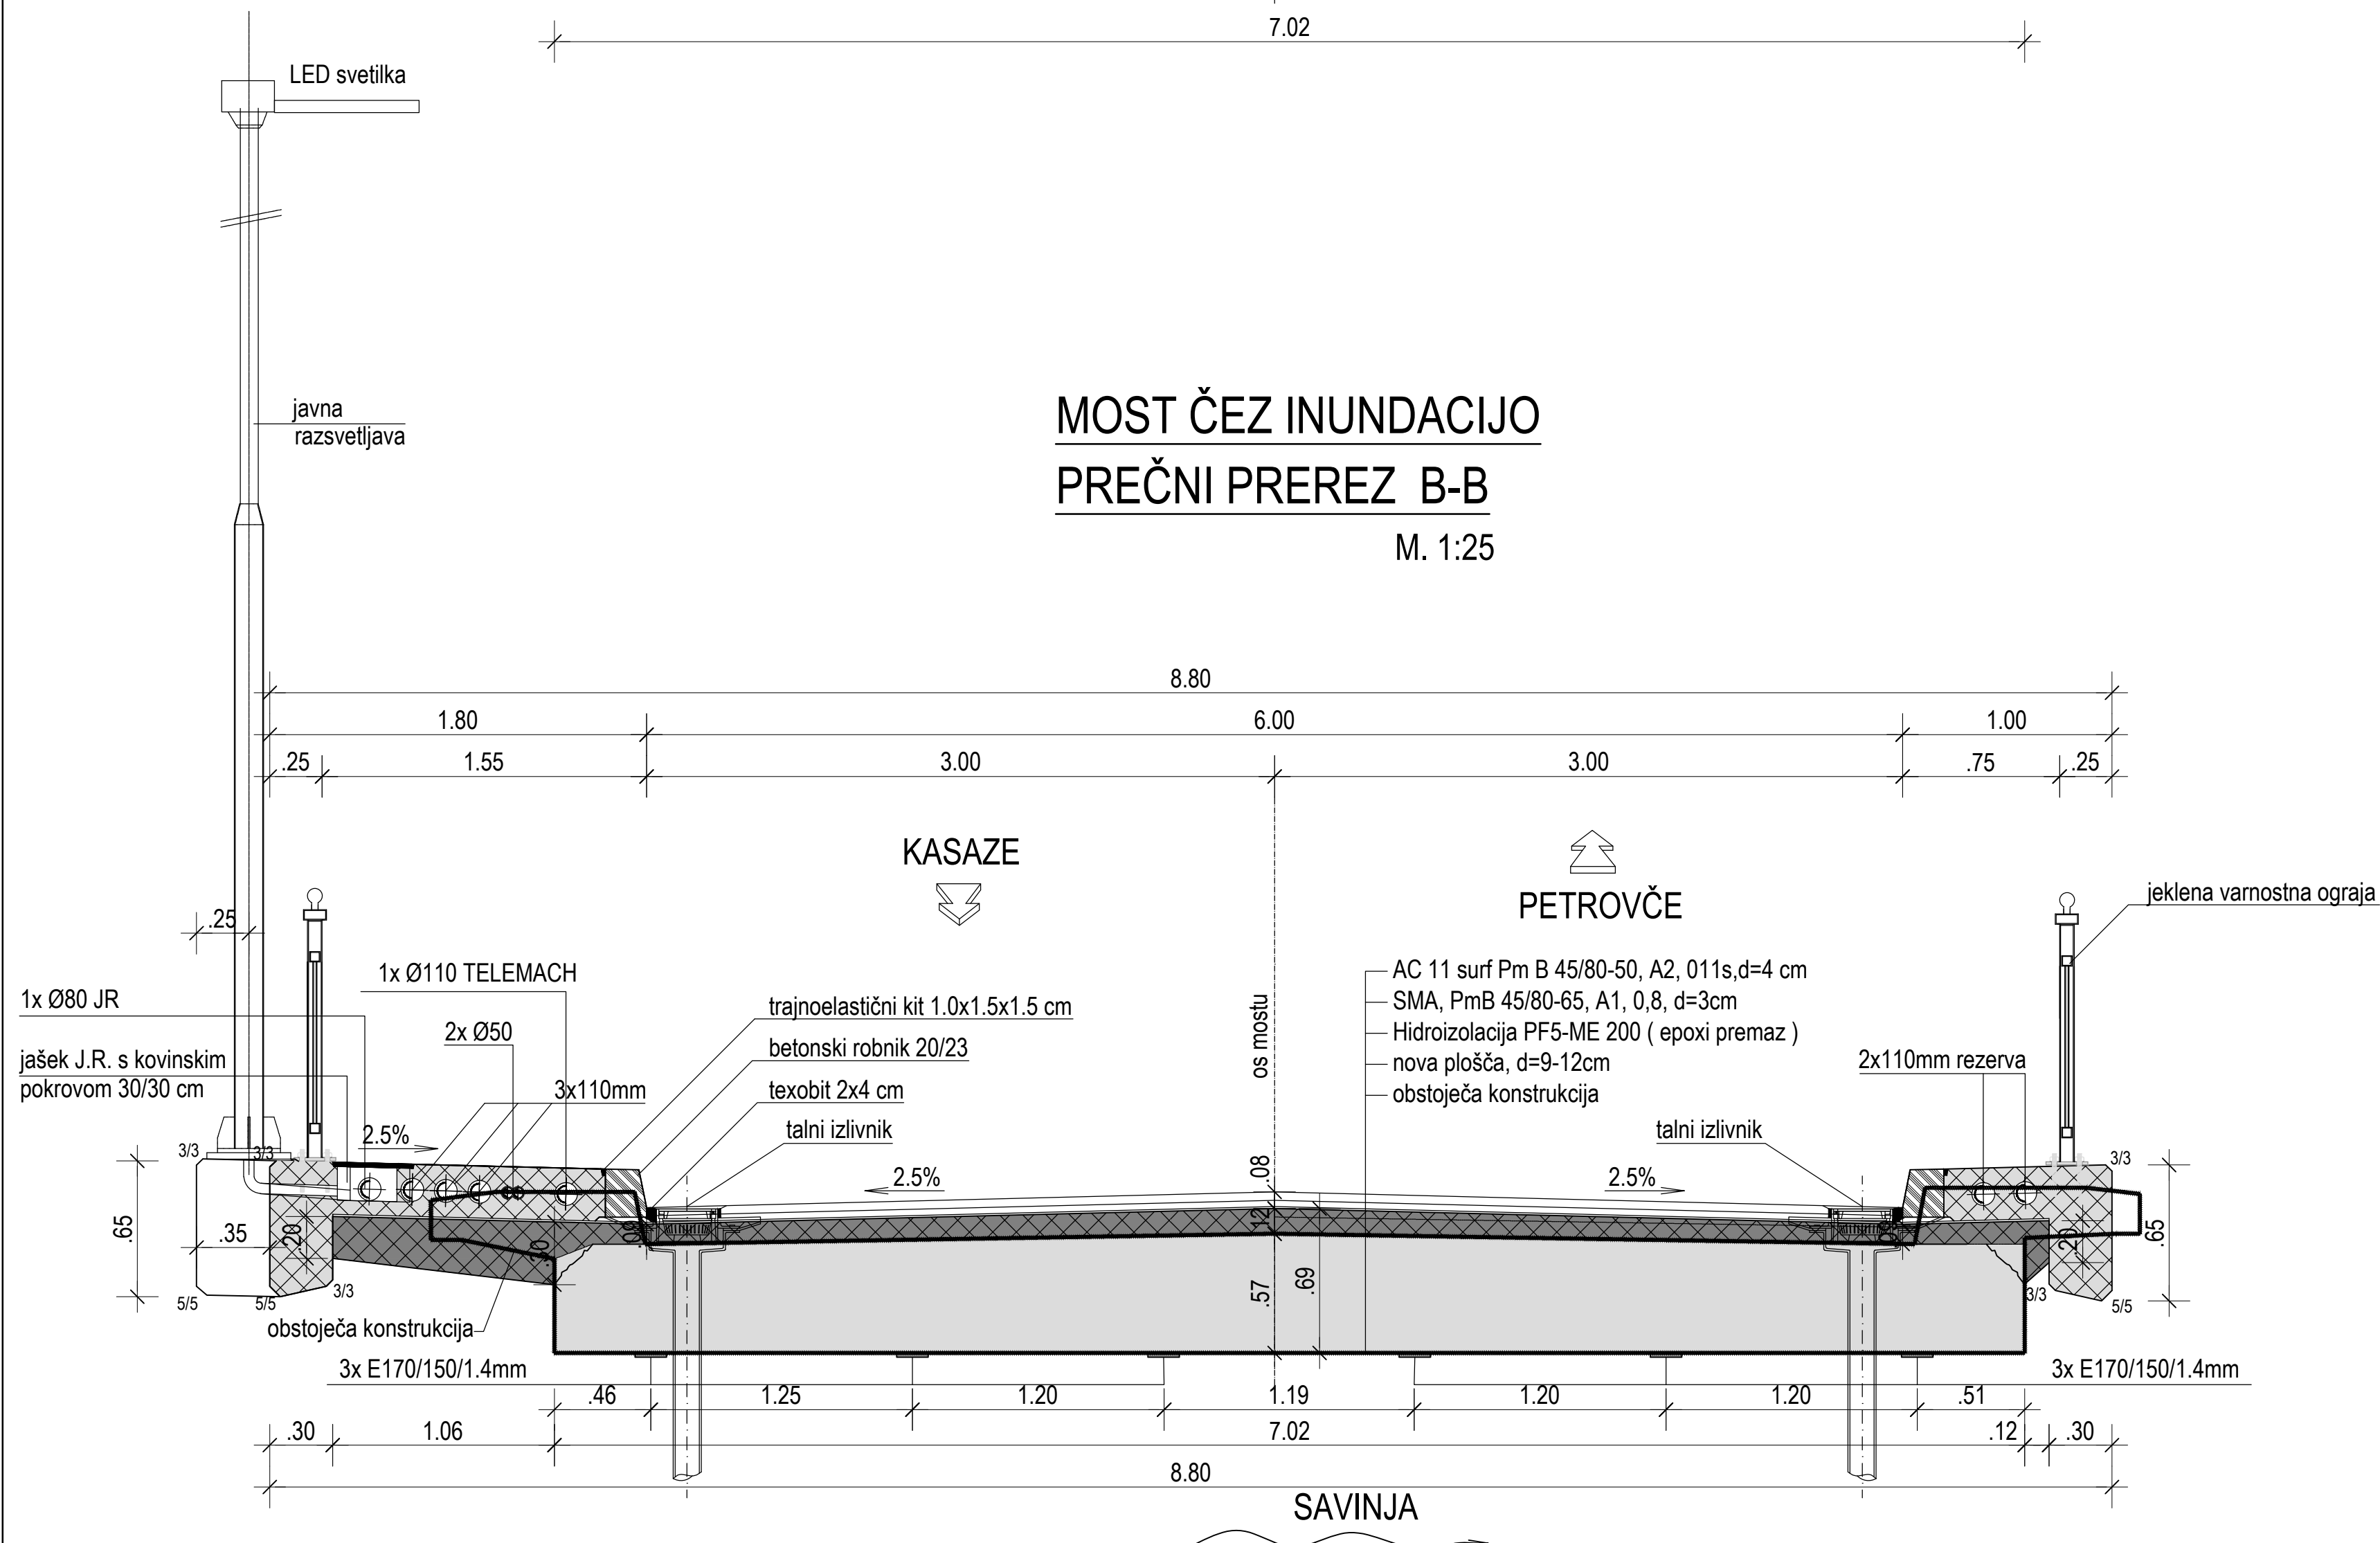

naročnik: <b>Občina Žalec</b> Ulica Savinjske cete 5 3310 Žalec			NACRT GRADNENH KONSTRUKCIJ datum: november 2020		
izvajalec:			št. projekta: 954/20		dopolnitev: junij 2021
			št. nacrt: 2141		merilo: 1: 25
Id. številka: IZS 0438			projekt: Most cez Savinjo in most cez inunadjsko odprlino na LC 490010 Petrovce - Kasaze		
podizvajalec:			opis gradnje: Izvedba razsirihve in kasaze mostu cez Savinjo in mostu cez inunadjsko odprlino na obcinski cesti LC 490010 Petrovce - Kasaze		
			faza: PZI sanacija		
			opis risbe:		
			PREČNI PREREZ B-B		
ime in imek			podpis		faza/objekt:
vodja projekta:	M. Krajnc	dipl.inz.gr.	št. odseka:	arhivska številka:	004.2160
ident. št. IZS	IZS G-0584		....		
odg. projektant:	M. Krajnc	dipl.inz.gr.	sifra risbe:	crtna koda arhiva:	
ident. št. IZS	IZS G-0584		G.232.2		
			št. priloge:	G.7	
izdelal:	M. Srafela	gr.teh.	avtor risbe:	ISB d.o.o., Maribor	
izdelal:	G. Bajc	inz.gr.	id. št. risbe:	954/20-G.7	