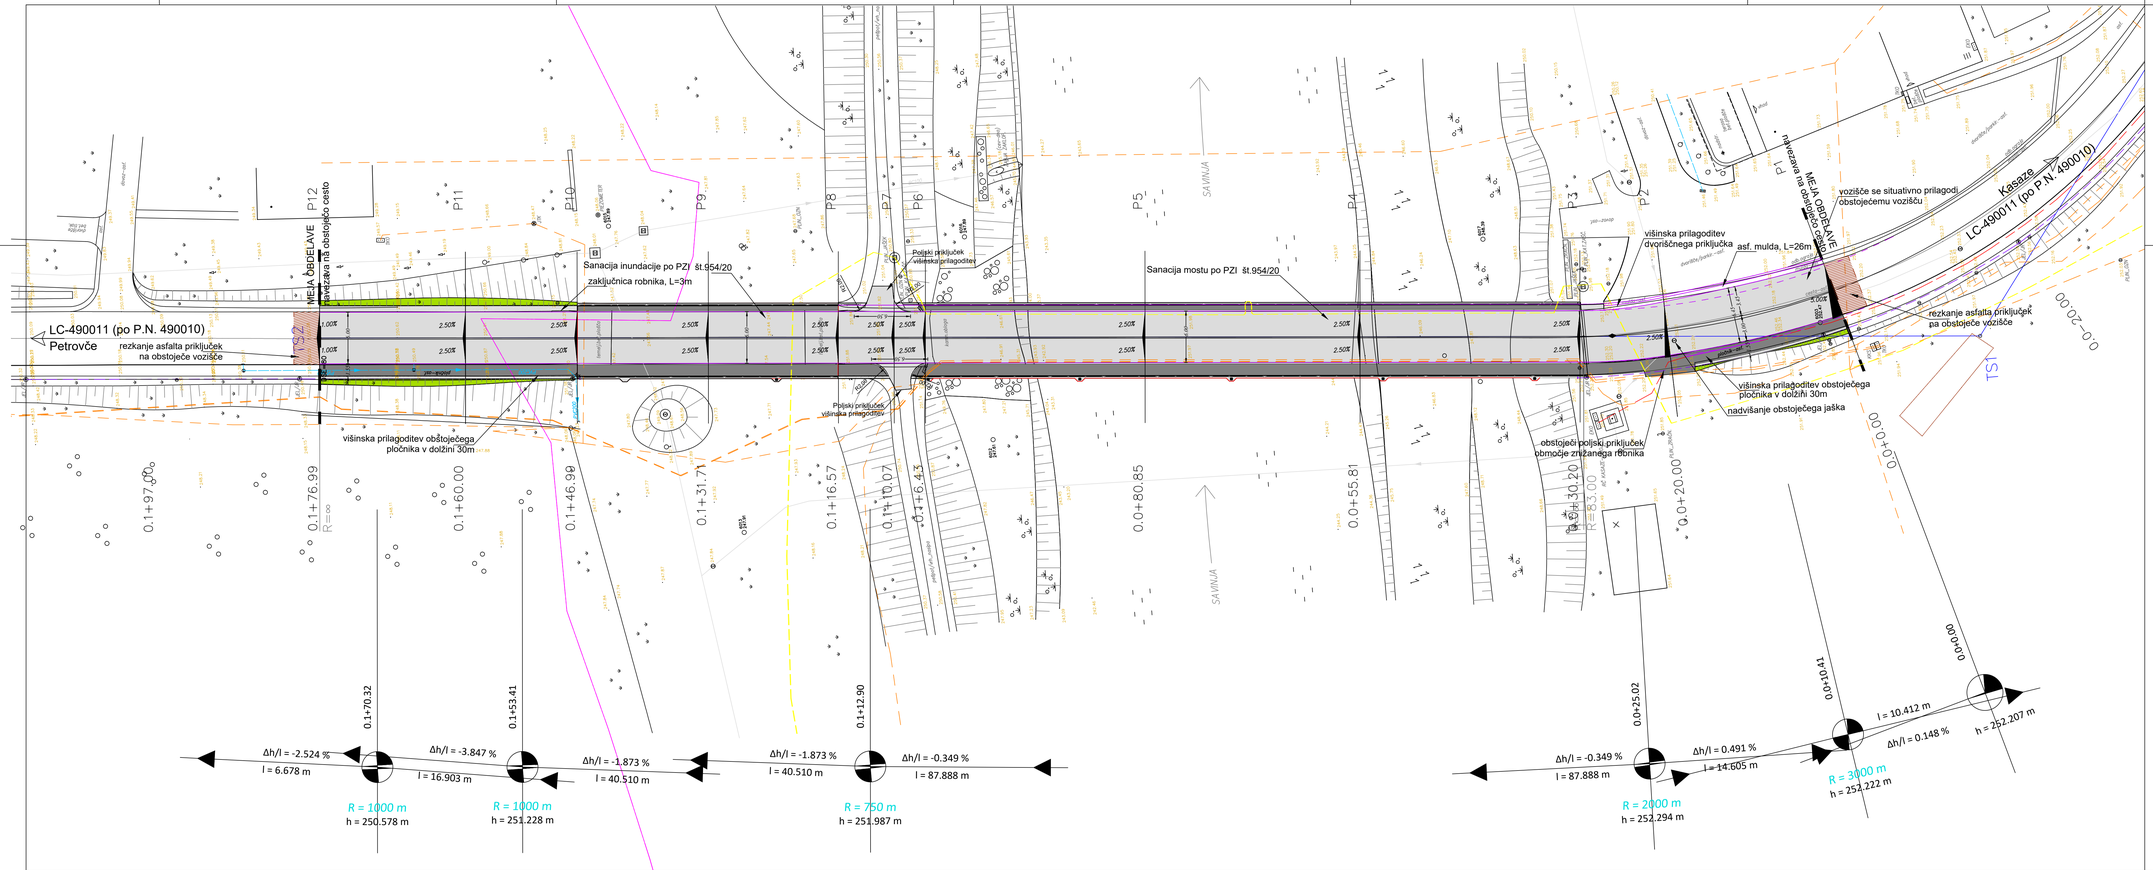

GRADBENA SITUACIJA

M 1: 250

naročnik:	Občina Žalec Ulica Savinjske čete 5 3310 Žalec		NAČRT GRADBENIH KONSTRUKCIJ	datum	november 2020
			št. projekta	954/20	merilo 1: 250
			št. načrta	2141	
izvajalec:			projekt:	Most čez Savinjo in most čez inundacijsko odprtino na LC 490010 Petrovče - Kasaze	
	Inženirska storitev biro, d.o.o. Glavni trg 17/b, 2000 Maribor		opis gradnje	izvedba raziskovine in sanacija mostu čez Savinjo in mostu čez inundacijsko odprtino na odcepni cesti LC 490010 Petrovče - Kasaze	
id. številka:	IZS 0438		faza	PZI sanacija	
podizvajalec:			opis risbe:	GRADBENA SITUACIJA	
	ime in priimek	podpis	št. odseka	arhivska številka	faza/objekt
vodja projekta	M. Krajnc dipl.inž.gr.				004.2160
ident. št. IZS	IZS G-0584		....		
odg. projektant	M. Krajnc dipl.inž.gr.		štev risbe	črtna koda arhiva	
ident. št. IZS	IZS G-0584		G.102		
			št. priloge	G.2	
sodelaki	M. Krajnc mil. dipl.inž.gr.		avtor risbe	IGB d.o.o., Maribor	
			id. št. risbe	954/20-G.2	