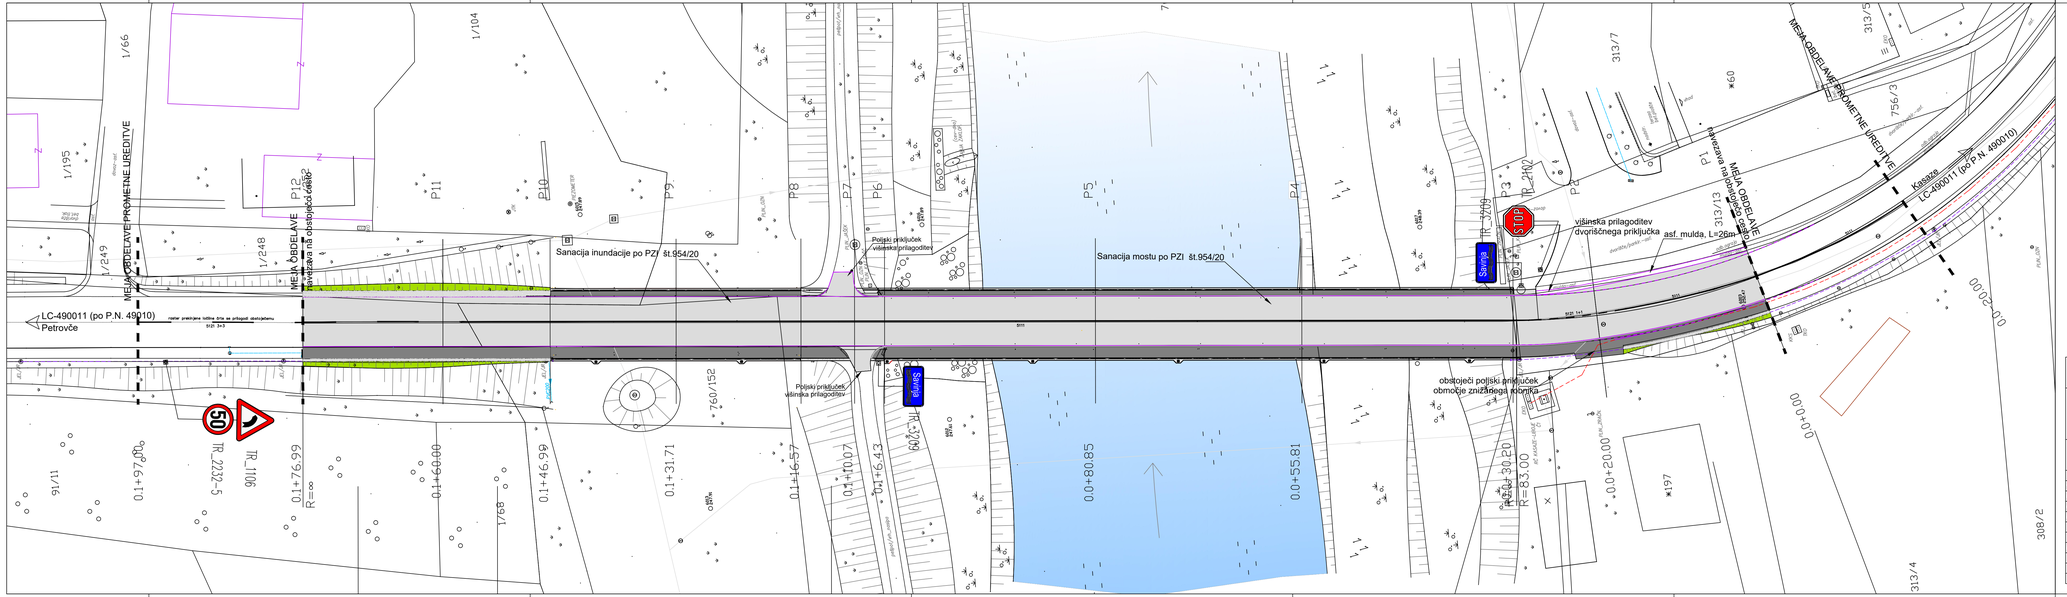

SITUACIJA PROMETNE UREDITVE

M 1: 250

naročnik:	Občina Žalec Ulica Savinjske čete 5 3310 Žalec			MAČKI GRADBENI KONSTRUKCIJI	datum: november 2020
				št. projekta: 954/20	merilo: 1: 250
				št. načrta: 2141	
izvajalec:				projekt:	Most čez Savinjo in most čez inundacijsko odprtino na LC 490010 Petrovče - Kasaze
	Inženirska storitev, d.o.o. Glavni trg 17/b, 2000 Maribor			opis gradbe:	Izvedba rastrirnve in sanacija mostu čez Savinjo in mostu čez inundacijsko odprtino na odcinku ceste LC 490010 Petrovče - Kasaze
id. številka:	IZS 0438			faza:	PZI sanacija
podizvajalec:				opis risbe:	SITUACIJA PROMETNE UREDITVE
vodja projekta	ime in priimek: M. Krajnc	podpis:	dipl.inž.gr.	št. odseka:	arhivska številka:	faza/objekt: 004.2160
ident. št. IZS	IZS G-0584					
odg. projektant:	M. Krajnc		dipl.inž.gr.	štra risbe: G.103	črtna koda arhiva:
ident. št. IZS	IZS G-0584				
				št. priloge: G.3	
izdelal:	M. Krajnc, ml.		dipl.inž.gr.	avtor risbe: ISB d.o.o. Maribor	
				id. št. risbe: 954/20-G.3	