KARAKTERISTIČNI PROFIL

M 1: 50

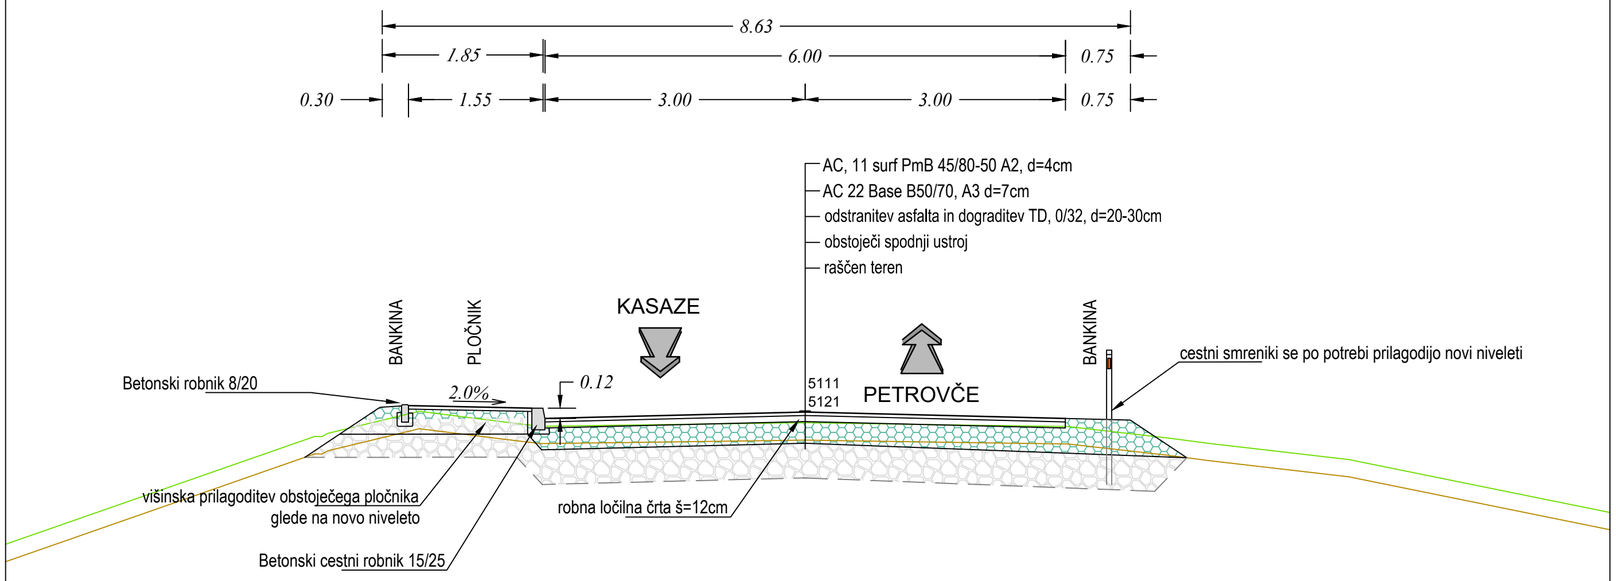

naročnik:	Občina Žalec Ulica Savinjske čete 5 3310 Žalec		NAČRT GRADBENIH KONSTRUKCIJ	datum:	november 2020
			št. projekta: 954/20	merilo:	1: 50
			št. načrta: 2141		
izvajalec:	ISB Inženirsko statični biro, d.o.o. Glavni trg 17/b, 2000 Maribor		projekt:	Most čez Savinjo in most čez inundacijsko odprtino na LC 490010 Petrovče - Kasaze	
			opis gradnje:	Izvedba razširitve in sanacija mostu čez Savinjo in mostu čez inundacijsko odprtino na občinski cesti LC 490010 Petrovče - Kasaze	
id. številka:	IZS 0438		faza:	PZI sanacija	
podizvajalec:			opis risbe:	KARAKTERISTIČNI PROFIL	
	ime in priimek	podpis	št. odseka:	arhivska številka:	faza/objekt:
vodja projekta:	M. Krajnc dipl.inž.gr.		....		004.2160
ident. št. IZS	IZS G-0584				
odg. projektant:	M. Krajnc dipl.inž.gr.		šifra risbe: G.131	črtna koda arhiva:	
ident. št. IZS	IZS G-0584				
			št. priloge: G.4		
izdelal:	M. Krajnc ml. dipl.inž.gr.		avtor risbe:	ISB d.o.o., Maribor	
			id. št. risbe:	954/20-G4	