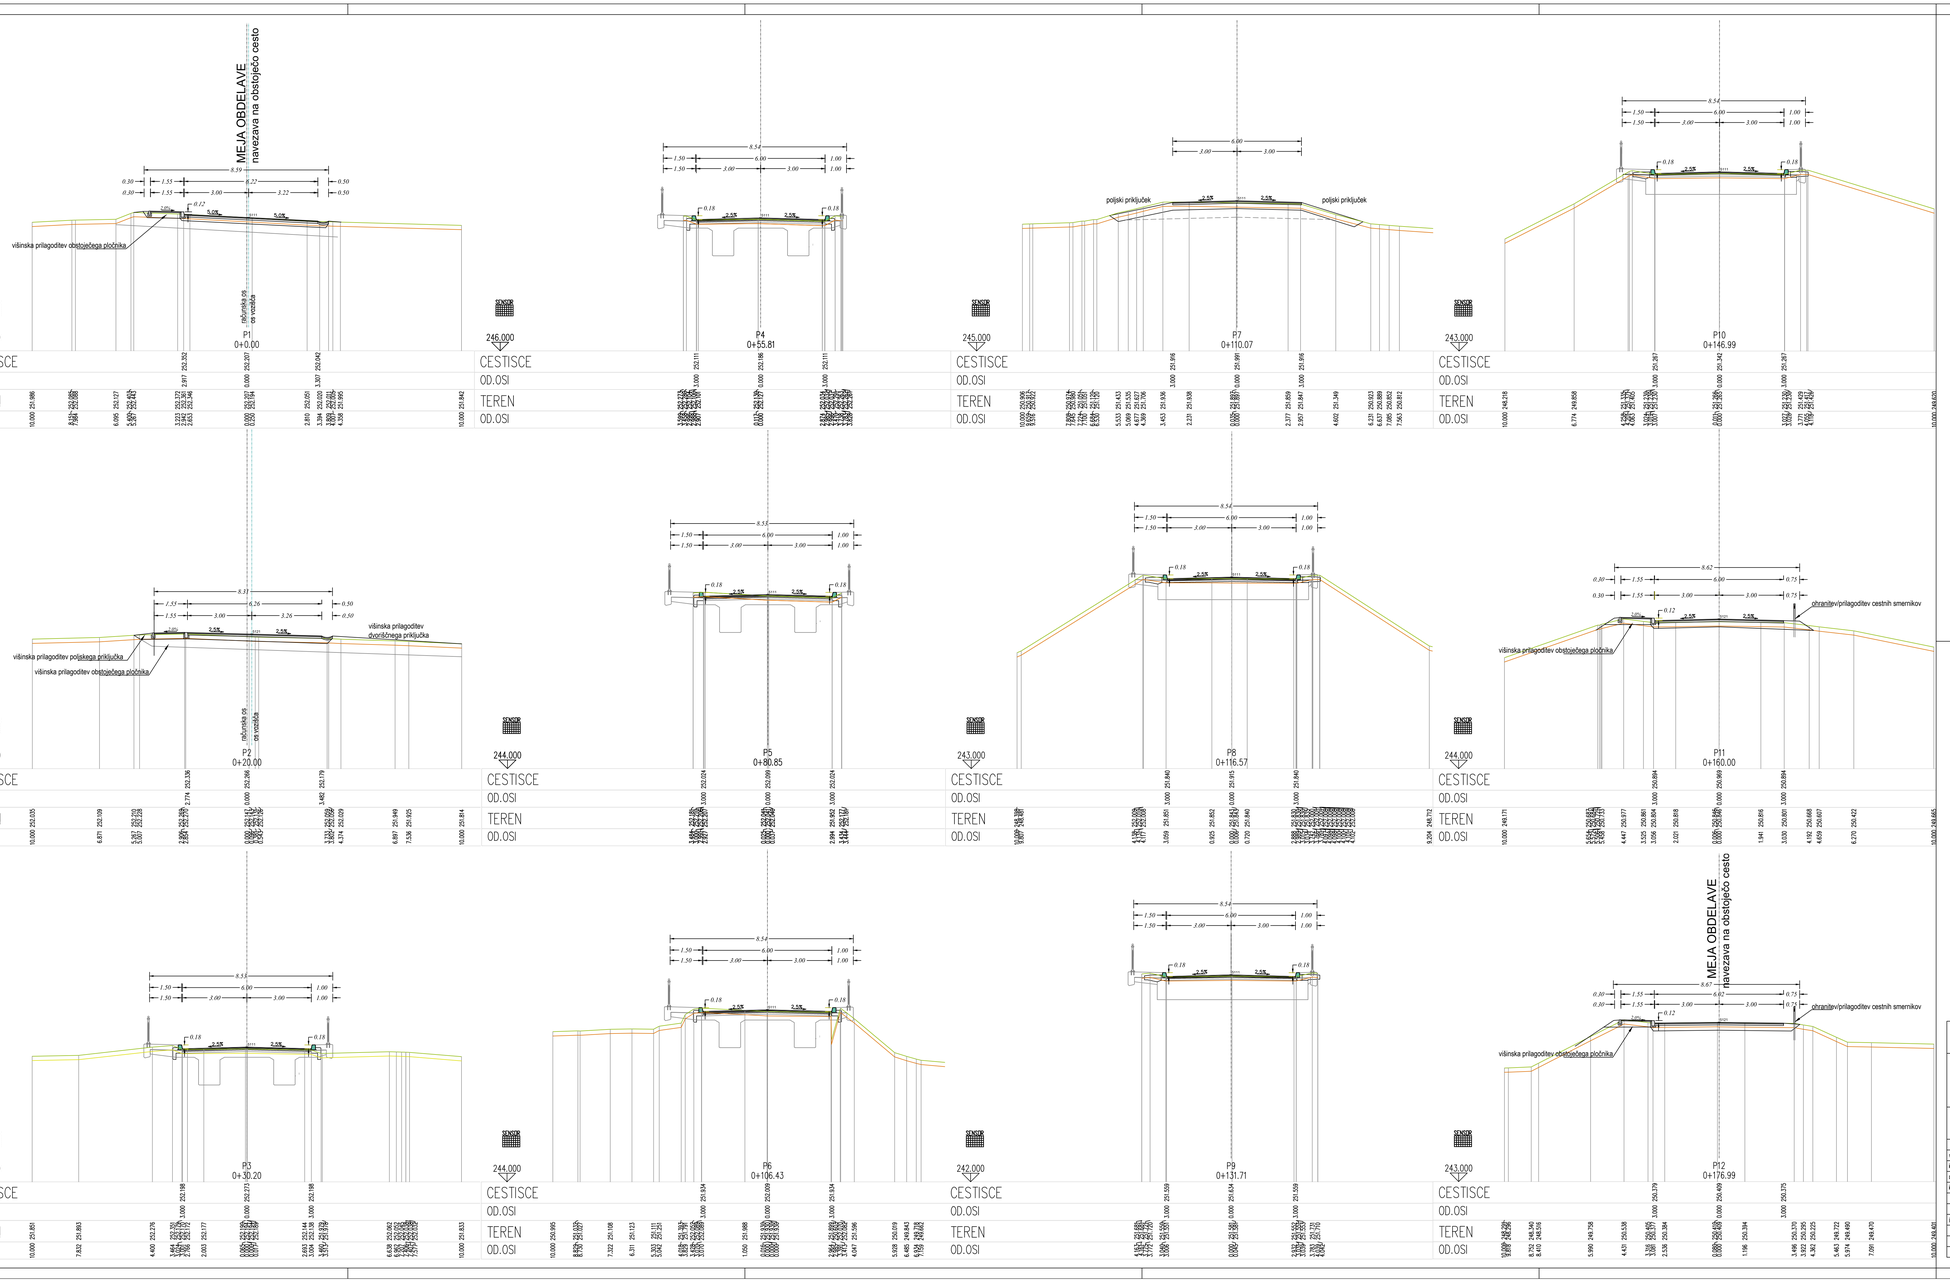

PREČNI PROFILI P1-P12

M 1: 100

naročnik:	Občina Žalec Ulica Savinjske čete 5 3310 Žalec		NAČRT GRADBENIH KONSTRUKCIJ	datum	november 2020
			št. projekta	merilo	1: 100
			št. načrta	21c1	
izvajalec:	IZS Inženirsko statistični biro, d.o.o. Glavni trg 17/b, 2000 Maribor		projekt:	Most čez Savinjo in most čez inundacijsko odprtino na LC 490010 Petrovče - Kasaze	
			opis gradnje:	Izvedba nadomestne in sanacija mostu čez Savinjo in mostu čez inundacijsko odprtino na občinski cesti LC 490010 Petrovče - Kasaze	
id. številka:	IZS 0438		faza	PZI sanacija	
podizvajalec:			opis risbe:	PREČNI PROFILI P1-P12	

ime in priimek		podpis	št. odseka	arhivska številka	faza/objekt
vodja projekta:	M. Krajnc dipl.inž.gr.				004.2160
ident. št. IZS	IZS G-0584		načrt	črtna koda arhiva	
odg. projektant:	M. Krajnc dipl.inž.gr.		G.132		
ident. št. IZS	IZS G-0584				
			št. priloge	G5	
			avtor risbe	ISB d.o.o. Maribor	
izdelal:	M. Krajnc ml. dipl.inž.gr.		id. št. risbe	954/20-G5	