


PROFIL-1: OS\_1  
MERILO 1:1000/100

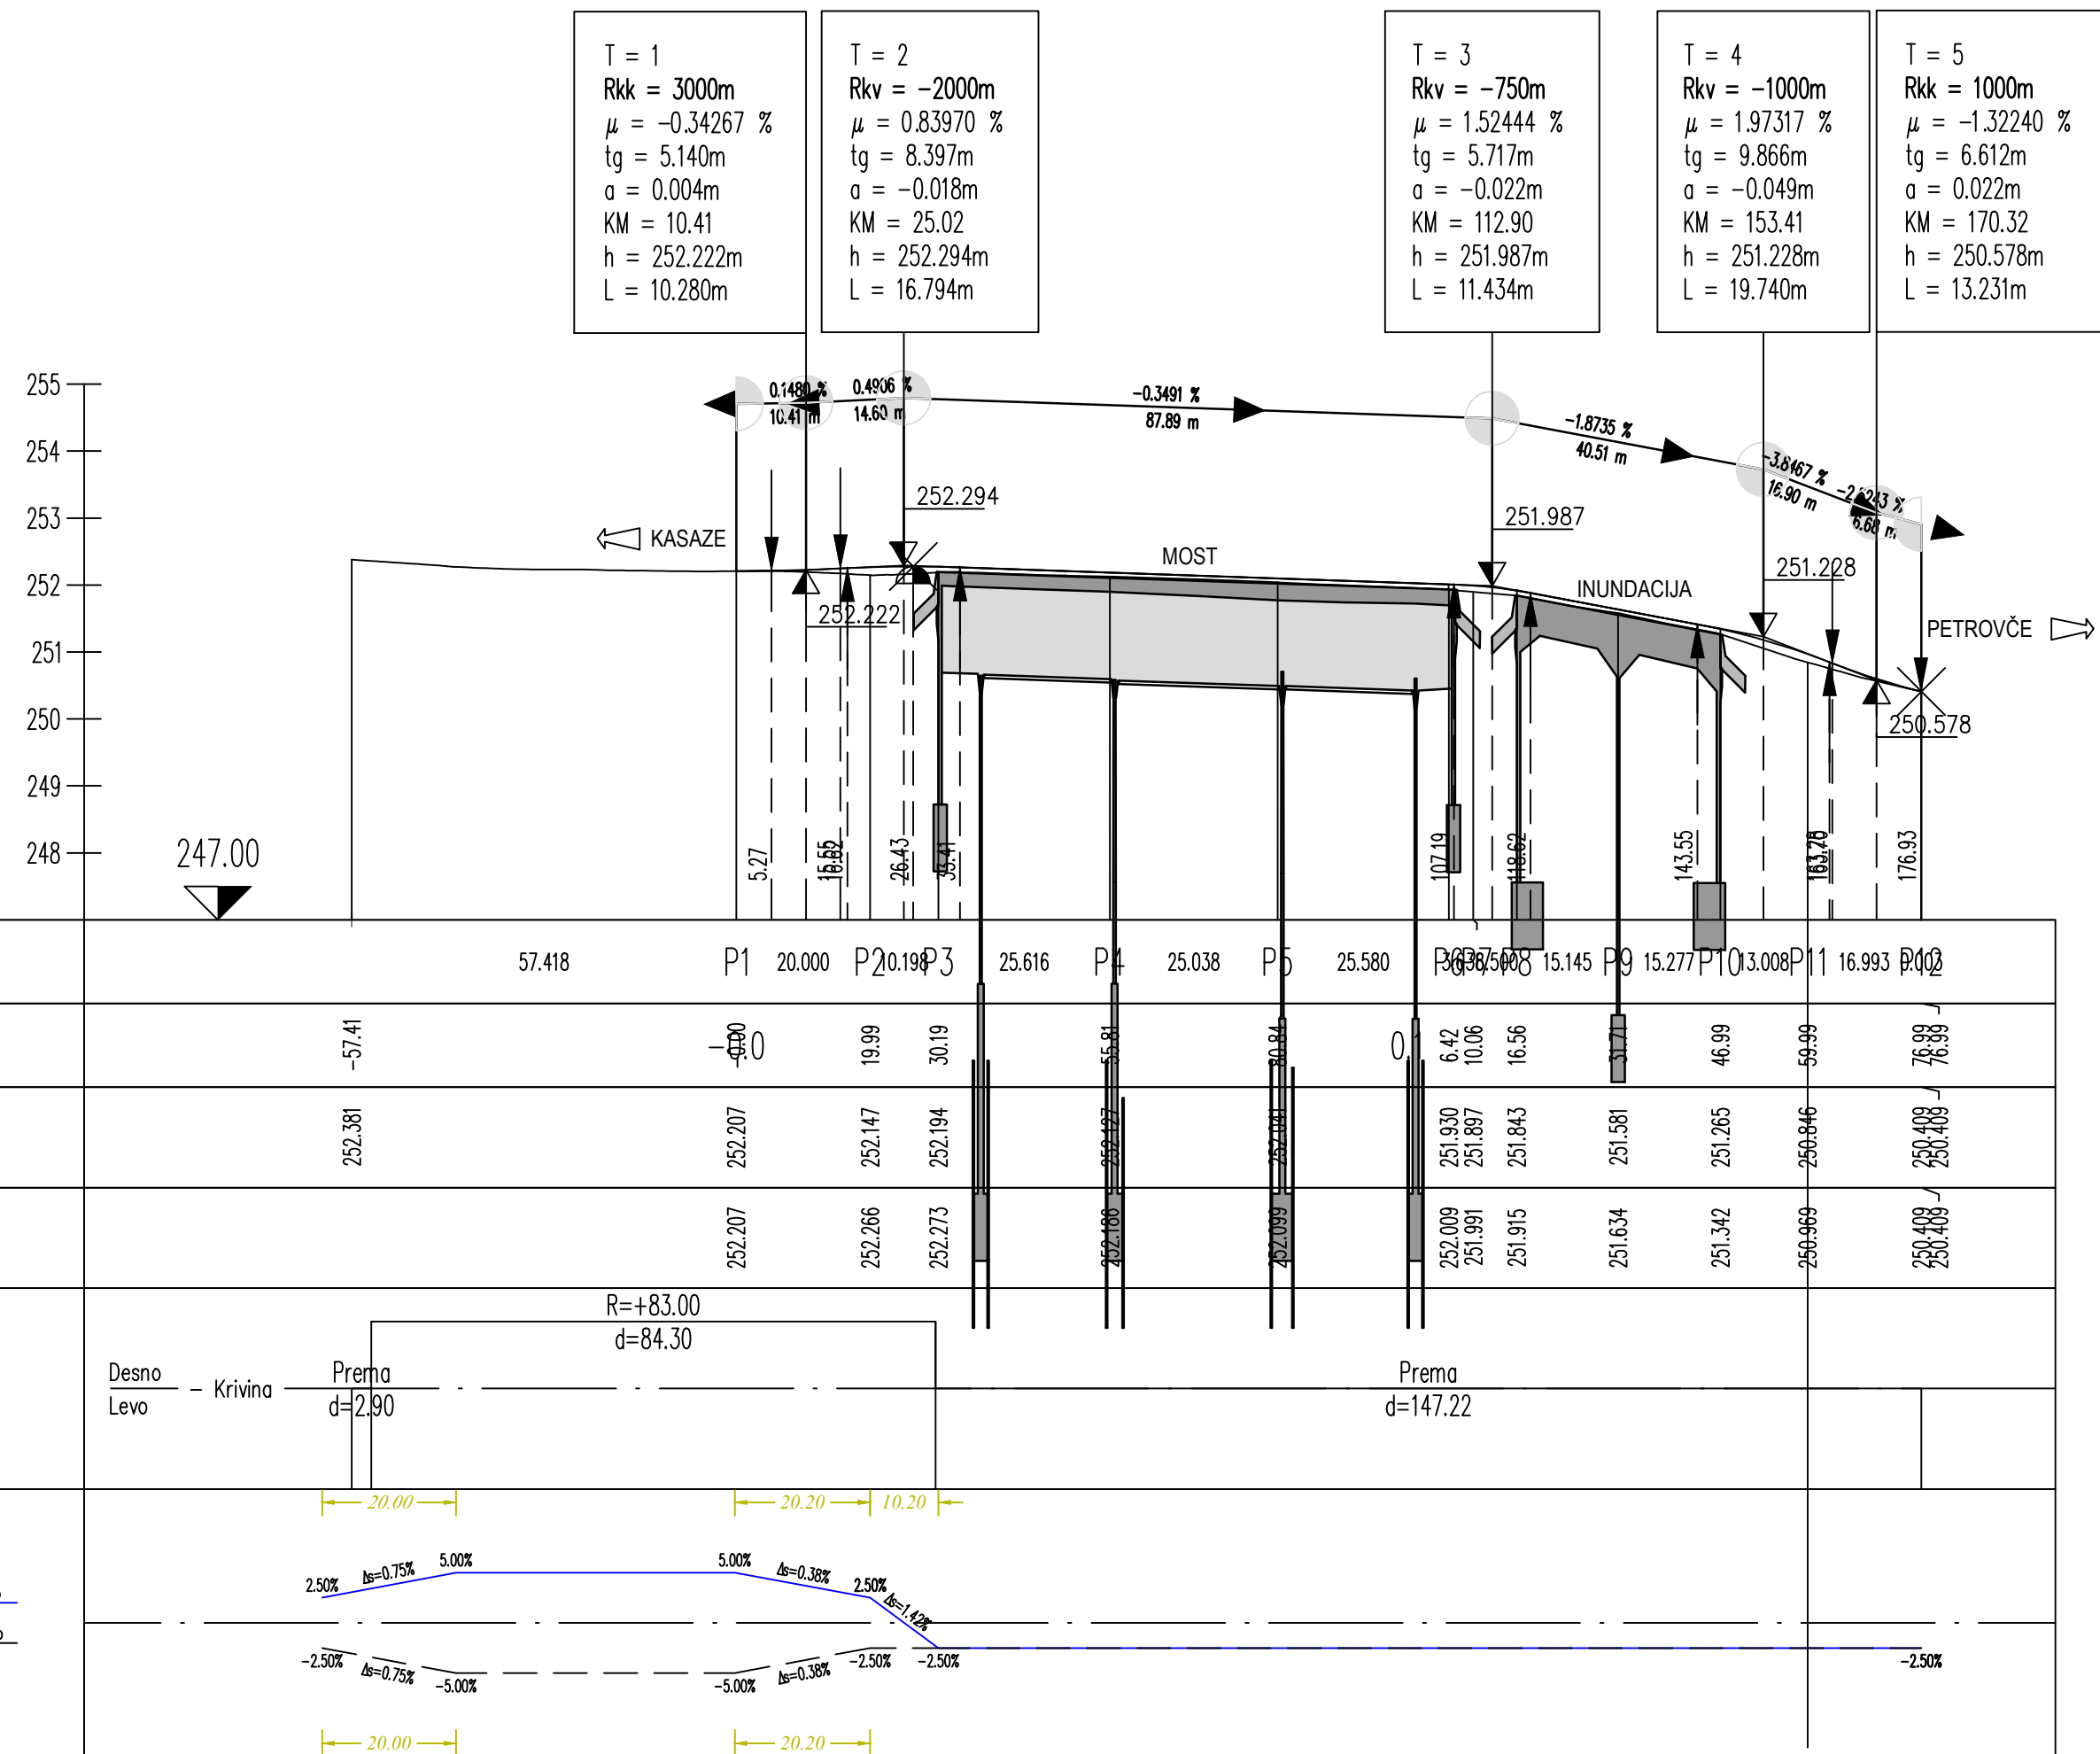

VZDOLŽNI PROFIL VOZIŠČA  
1: 1000/100

Občina Žalec Ulica Savinjske cete 5 3310 Žalec			NACRT GRADBENIH KONSTRUKCIJ		datum: julij 2020
			st. projekta:	954/20	merilo: 1: 1000/100
			st. načrta:	2141	
			projekt: Most čez Savinjo in most čez inundacijsko odprlino na LC 490010 Petrovče - Kasaze		
			opis gradnje: Izvedba razširitve in sanacija mostu čez Savinjo in mostu čez inundacijsko odprlino na občinski cesti LC 490010 Petrovče - Kasaze		
			faza: PZI sanacija		
			opis risbe: VZDOLŽNI PROFIL VOZIŠČA		
podizvajalec:					
	ime in priimek	podpis	st. odseka:	arhivska številka:	faza/objekt:
vodja projekta:	M. Krajnc	dipl.inž.gr.	.....		004.2160
ident. št. IZS	IZS G-0584				
odg. projektant:	M. Krajnc	dipl.inž.gr.			
ident. št. IZS	IZS G-0584		šifra risbe:	trina koda arhiva:	
			G.142		
			st. priloge:	G.6	
izdelal:	M. Krajnc ml.	dipl.inž.gr.	avtor risbe:	ISB d.o.o., Maribor	
			id. št. risbe:	954/20-G.6	