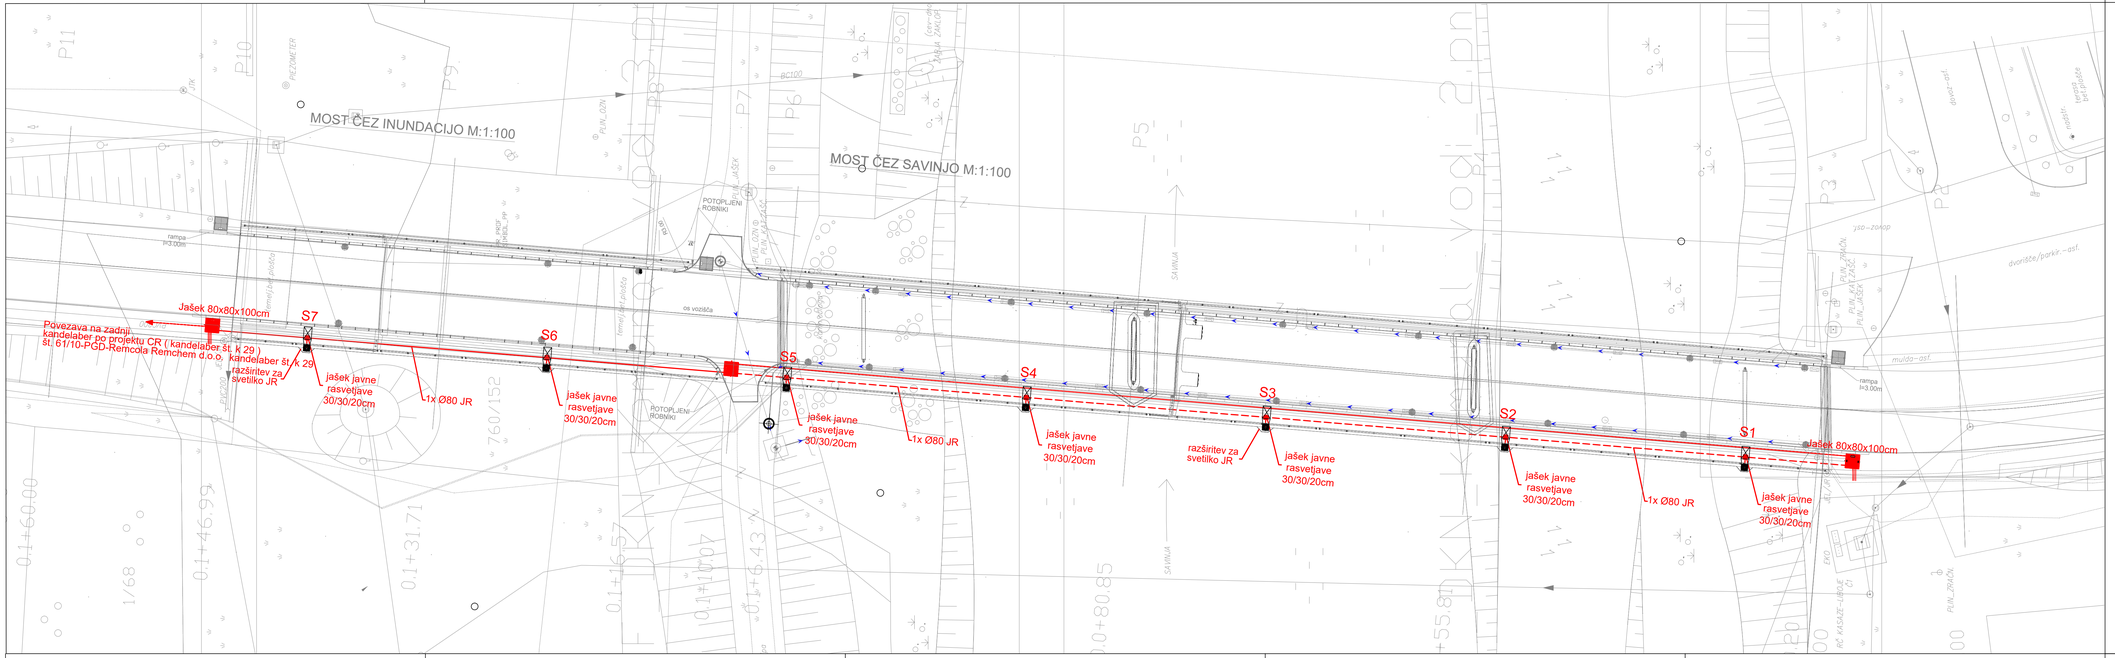

LEGENDA

Svetilka AEROLITE ECO S
1xLED 3000K/24W / 2700 lm
na kandelabru višine h=6m

Opozorilni trak
FeZn 25x4mm
Cev fi 80mm
NAVY-J-4x16+2,5mm²

OPOMBA

CR mostu se napaja iz zadnjega kandelabra po projektu CR št. 61/10-PGD- Remcola Remchem d.o.o.

naročnik:	Občina Zalec Ulica Savinjske čete 5 3310 Zalec
izvajalec:	ISB Inženirska storitev biro, d.o.o. Glavni trg 17/b, 2000 Maribor id. številka:
pooblaščenec:	Pro-Biro Peter Gojkek s.p. Nad Prelogo 7 2000 MARIBOR DRUGO TEHNIČNO PROJEKTIRANJE IN SVETOVANJE
lokacija:	
projekt načrt:	Most čez Savinjo in most čez inundacijsko odprtino na LC 490010 Petrovče - Kasaze
	NAČRT ELEKTRO INSTALACIJ IN OPREME
vodja projekta	M. KRAJNC d.i.g. G-0584
odg. projektant	P. GAJŠEK d.i.e. E-1738
izdelal	P. GAJŠEK d.i.e. E-1738
vsebina/naslov risbe:	SITUACIJA CESTNA RAZSVETLJAVA
faza:	P Z I
merilo:	1:250
št. projekta:	954 / 20
datum:	December 2020
avtor risbe:	PRO-BIRO s.p.
št. priloge:	G.2/5
št. načrta:	69 / 20
dopolnitev:	
št. odseka:	
arhivska št.:	
številka risbe:	G.119
prostor za žig in kodo arhiva:	