




LEGENDA:

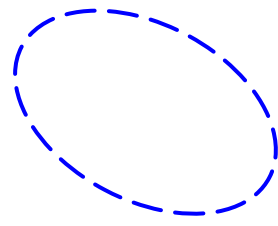


območje predvidene gradnje

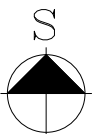


EVENTIRANJE SPREMEMB:			
DATUM	OPIS	POTRDL	PODPIS
PROJEKTANT			
KOSTANJ-PROJEKT			
Uroš Kostanjšek s.p.			
Strmca 117, 3270 Laško			
NAZIV OBJEKTA			
»Meteorna kanalizacija s ponikanjem in obnova vodovoda v Gregorčičevi ulici«			
INVESTITOR			
Občina Žalec, Ulica Savinjske čete 5, 3310 Žalec			
VRSTA PROJEKTNE DOKUMENTACIJE			
PZI			
VRSTA PRKAZA			
"0" Vodilni Načrt			
VSEBINA RISEE			
Pregledna situacija TTN			
ODG. OSOBA PROJEKTANTA		IDENT. ŠT.:	DATUM PODPISA
Uroš Kostanjšek, dipl.inž.grad.		IZS G-3348	15.03.2021
ODG. PROJEKTANT:		IZS G-3348	15.03.2021
SODGLAVCI:			
DATUM:		MERILO:	ŠT. RISEE:
marec 2021		1:5000	7.0
ŠT. PROJEKTA:			
01/2021-K-P			

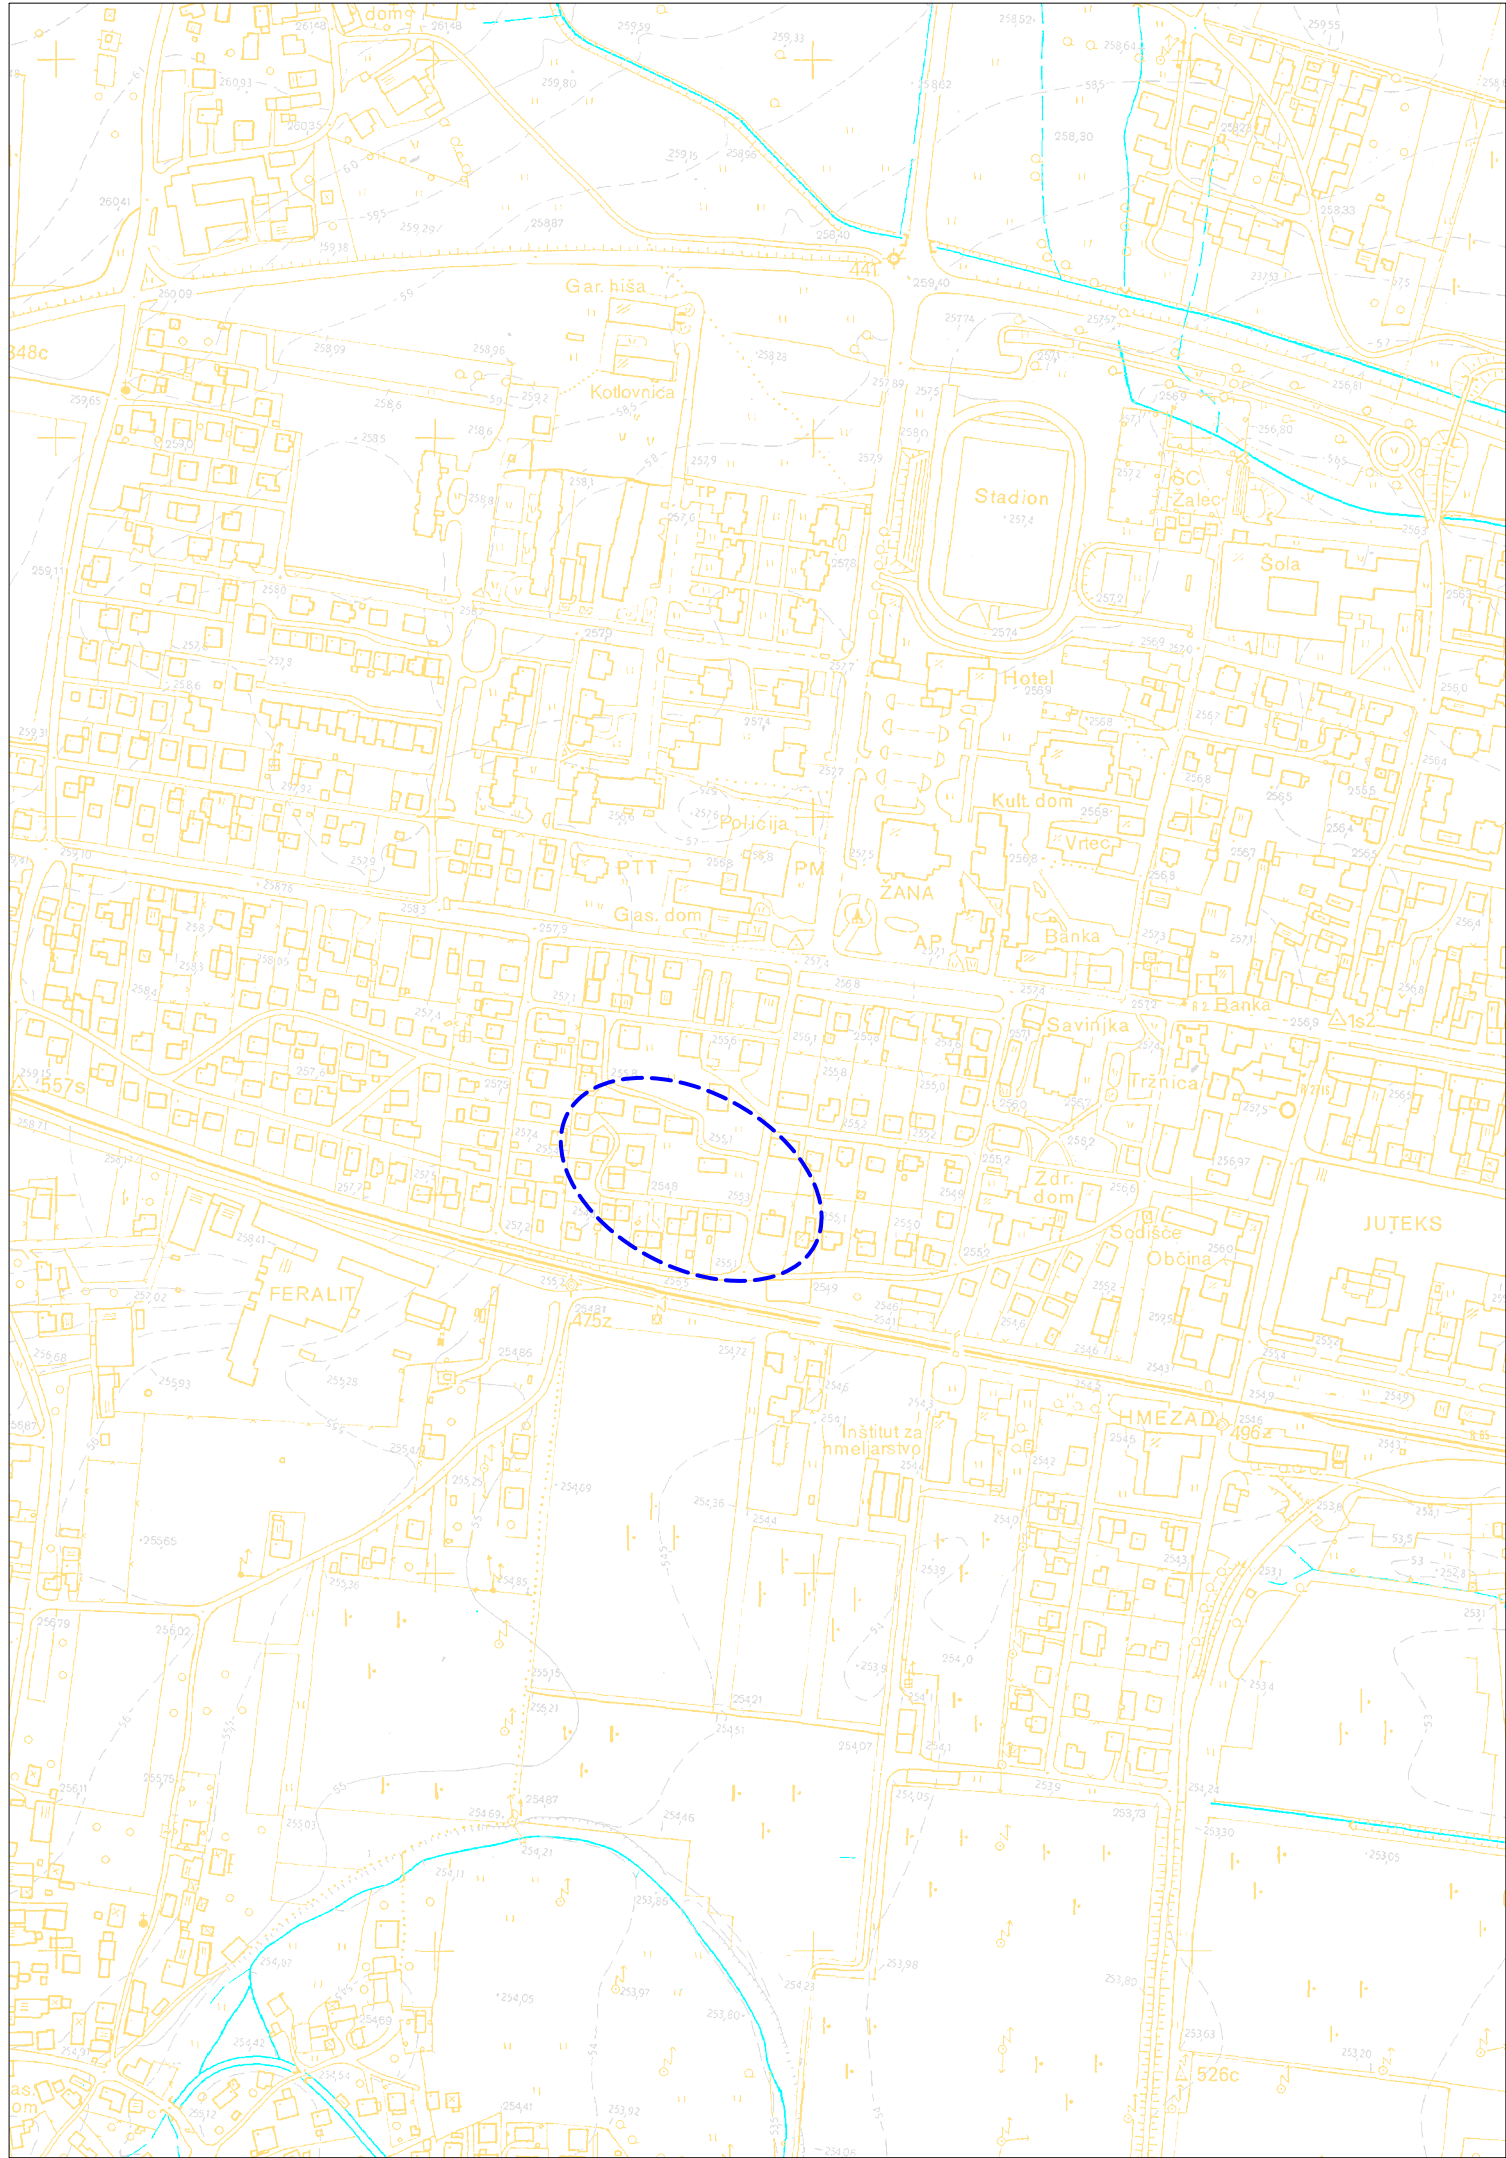

LEGENDA:

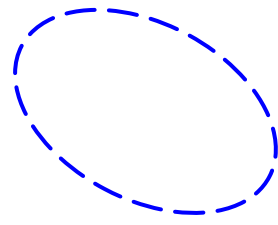

območje predvidene gradnje

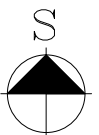

EVENTIRANJE SPREMEMB:			
DATUM	OPIS	POTRDL	PODPIS
PROJEKTANT			
KOSTANJ-PROJEKT			
Uroš Kostanjšek s.p.			
Strmca 117, 3270 Laško			
NAZIV OBJEKTA			
»Meteorna kanalizacija s ponikanjem in obnova vodovoda v Gregorčičevi ulici«			
INVESTITOR			
Občina Žalec, Ulica Savinjske čete 5, 3310 Žalec			
VRSTA PROJEKTNE DOKUMENTACIJE			
PZI			
VRSTA PRKAZA			
"0" Vodilni Načrt			
VSEBINA RISEE			
Pregledna situacija TTN			
ODG. OSOBA PROJEKTANTA		IDENT. ŠT.:	DATUM PODPISA
Uroš Kostanjšek, dipl.inž.grad.		IZS G-3348	15.03.2021
ODG. PROJEKTANT:		IZS G-3348	15.03.2021
SODGLAVCI:			
DATUM:		MERILO:	ŠT. RISEE:
marec 2021		1:5000	7.0
ŠT. PROJEKTA:			
01/2021-K-P			