


ob hodniku: ob robu vozišča:

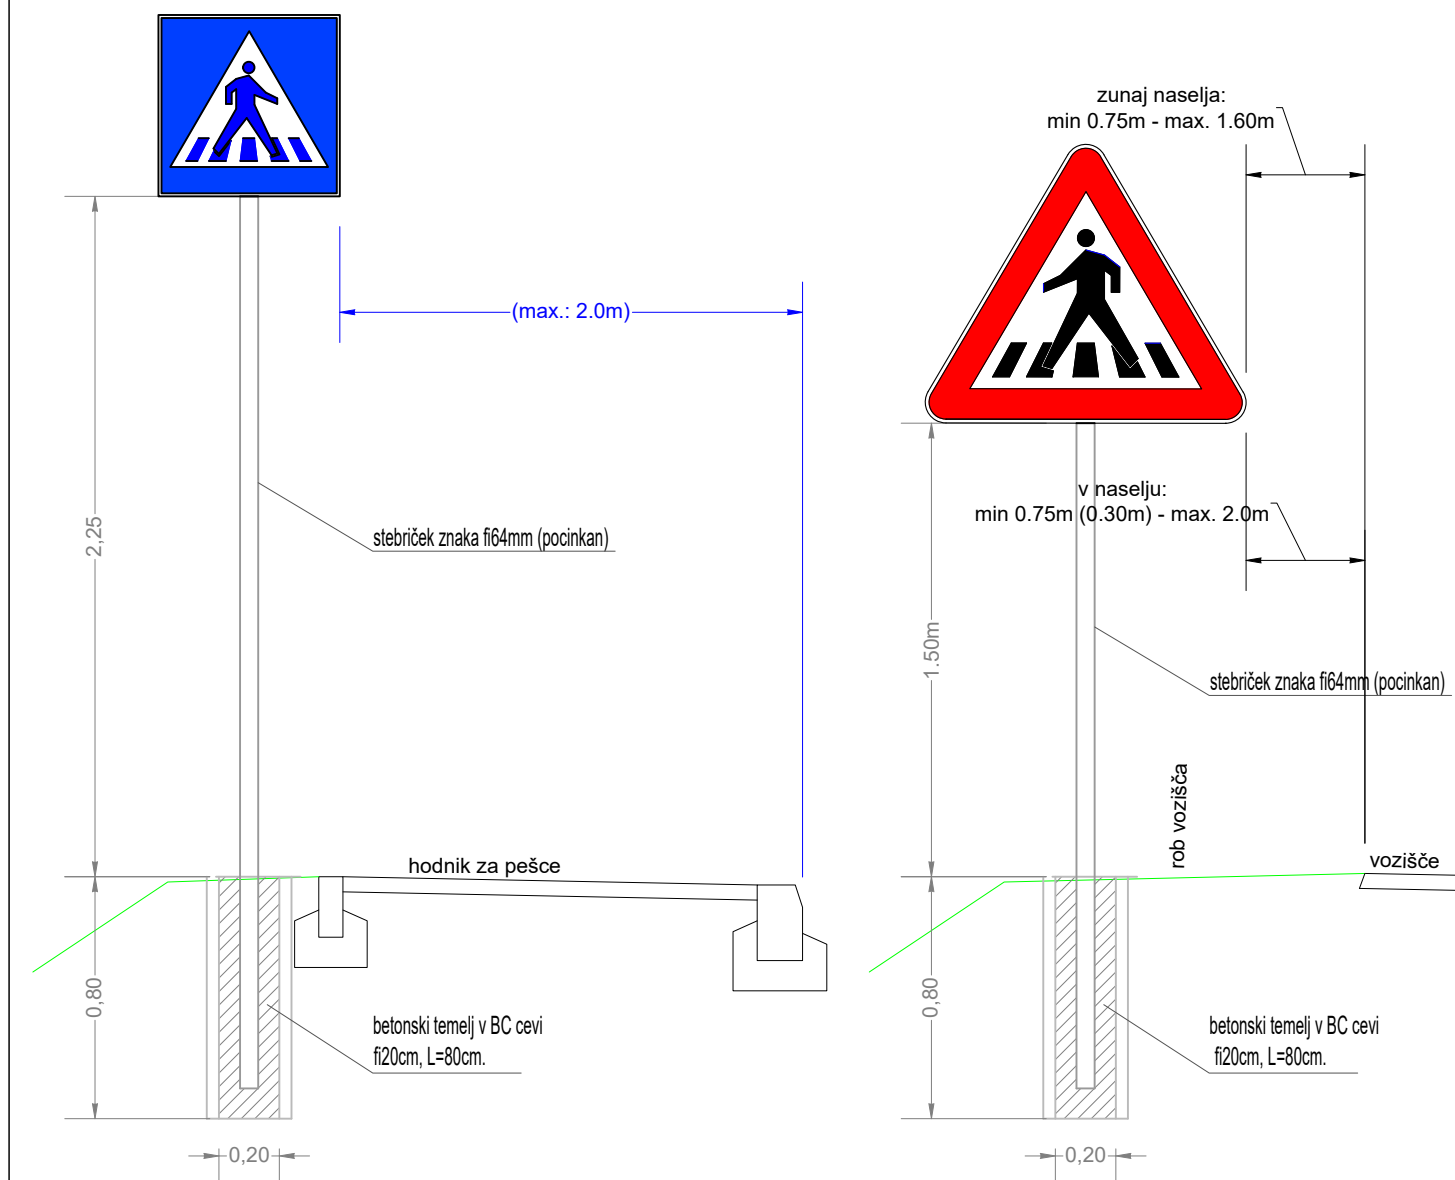


Prometni znaki in oprema morajo biti postavljeni v skladu z določili
Pravilnika o prometni signalizaciji in prometni opremi na cestah (9. člen)
(Ur. list 99/2015)

EVIDENTIRANJE SPREMENB:

DATUM:		OPIS:		POTRIL:		POPOS:	
PROJEKTANT:							
 Uroš Kostanjšek s.p. Strmica 117, 3270 Laško							
NAZIV OBJEKTA:				»Meterna kanalizacija s ponikanjem in obnova vodovoda v Gregorčičevi ulici«			
INVESTITOR:				Občina Žalec, Ulica Savinjske čete 5, 3310 Žalec			
VRSTA PROJEKTNE DOKUMENTACIJE: PZI							
VRSTA NAČRTA: "2" Načrt s področja gradbeništva - načrt kanalizacije in obnove vodovoda							
VSEBINA RIŠA: Detalji postavitve prometnega znaka-karakterističnih prikaz							
GIG. OŠIBA PROJEKTA: Uroš Kostanjšek, dipl.inž.grad. GIG. PROJEKTANT: Uroš Kostanjšek, dipl.inž.grad.				IDENT. ŠT.: IZS G-3348 IZS G-3348		DATUM POPOSJA: 15.03.2021  	
RODELAVALCI:				MERILO:		ST. RIŠBE:	
DATUM: marec 2021							
ST. PROJEKTA: 01/2021-K-P		ST. NAČRTA: 0-01/2021-K-P		1:25		2.5.15	

ob hodniku:	ob robu vozišča:
-------------	------------------

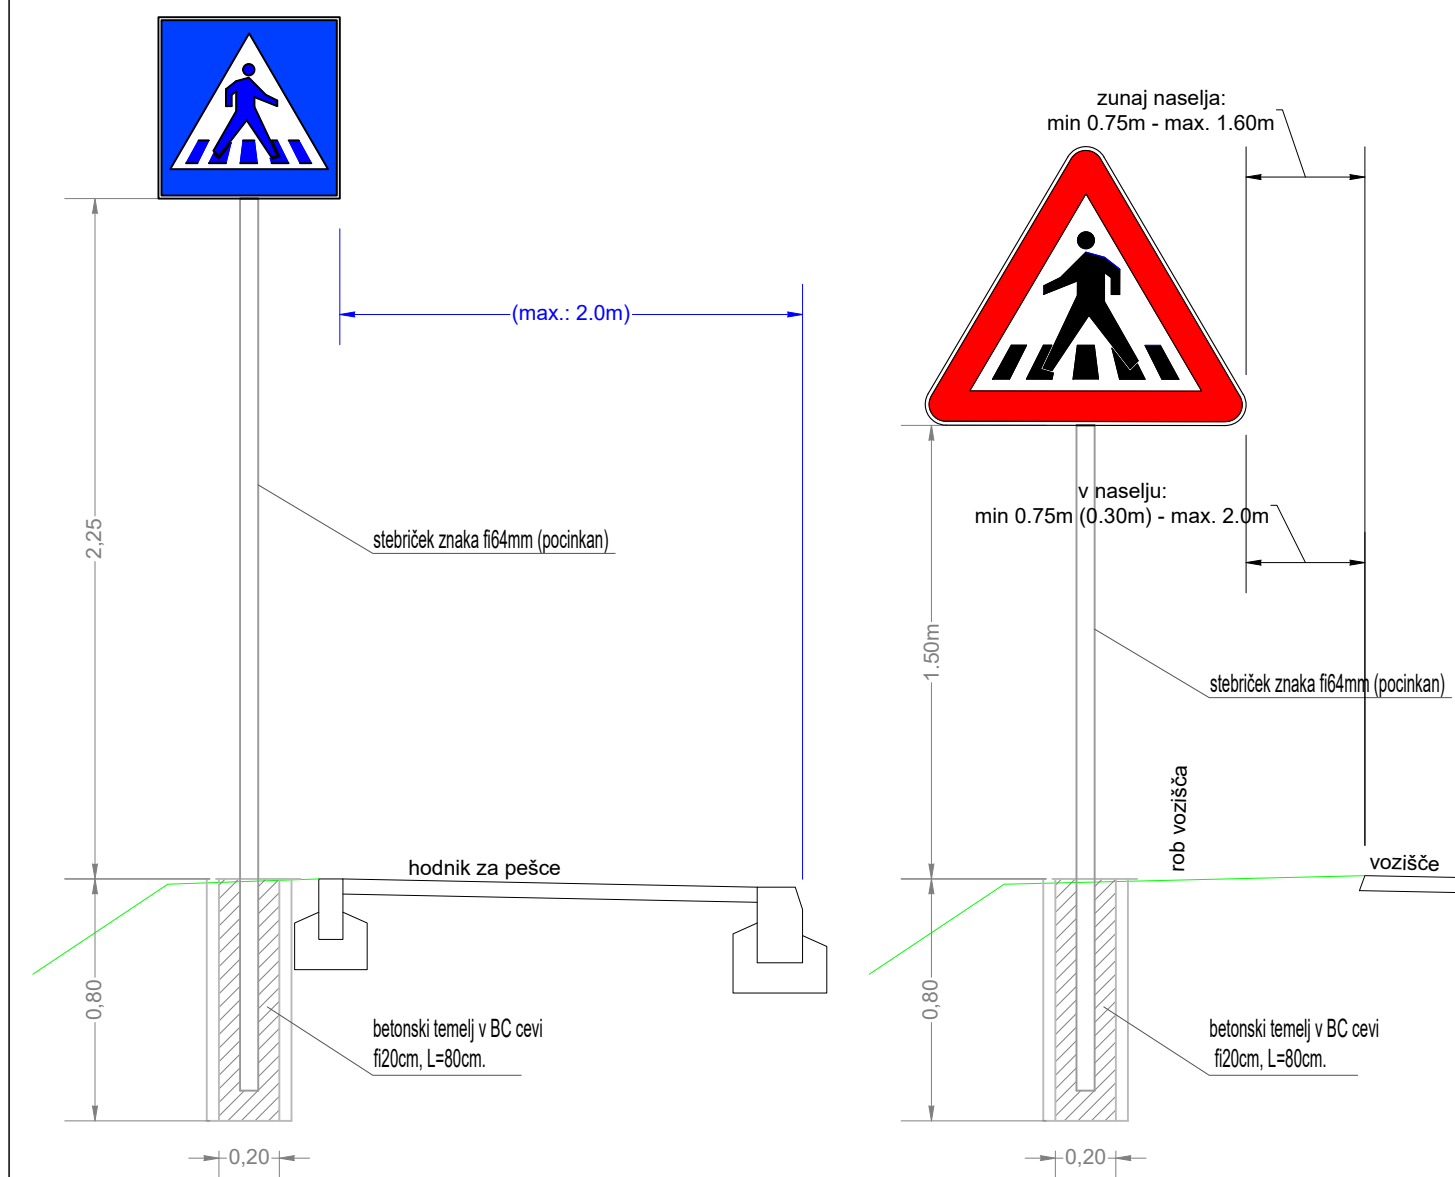

Prometni znaki in oprema morajo biti postavljeni v skladu z določili Pravilnika o prometni signalizaciji in prometni opremljenosti na cestah (9. člen) (Ur. list 99/2015)

EVIDENTIRANJE SPREMENB:

DATUM:		OPIS:		POTRIL:		PODPIS:	
PROJEKTANT:							
 KOSTANJ-PROJEKT Uroš Kostanješek s.p. Strmica 117, 3270 Laško							
NAZIV OBJEKTA: *Metearna kanalizacija s ponikanjem in obnova vodovoda v Gregorčičevi ulici							
INVESTITOR: Občina Žalec, Ulica Savinjske čete 5, 3310 Žalec							
VRSTA PROJEKTSKE DOKUMENTACIJE: PZI							
VRSTA NADČRTA: "2" Načrt s področja gradbeništva - načrt kanalizacije in obnove vodovoda							
VSEBINA RISBE: Detalji postavitve prometnega znaka-karakteristični prikazi							
GOD. DEJAV. PROJEKTA: Uroš Kostanješek, dipl.inž.grad.				IDENT. ŠT.: I2S G-3348		15.03.2021	
GOD. PROJEKTANT: Uroš Kostanješek, dipl.inž.grad.				I2S G-3348		15.03.2021	
RODITELJAVI:						 ST. RISBE:	
DATUM: marec 2021				MERILO:		ST. RISBE:	
ŠT. PROJEKTA: 01/2021-K-P		ŠT. NADČRTA: 0-01/2021-K-P		1:25		2.5.15	