
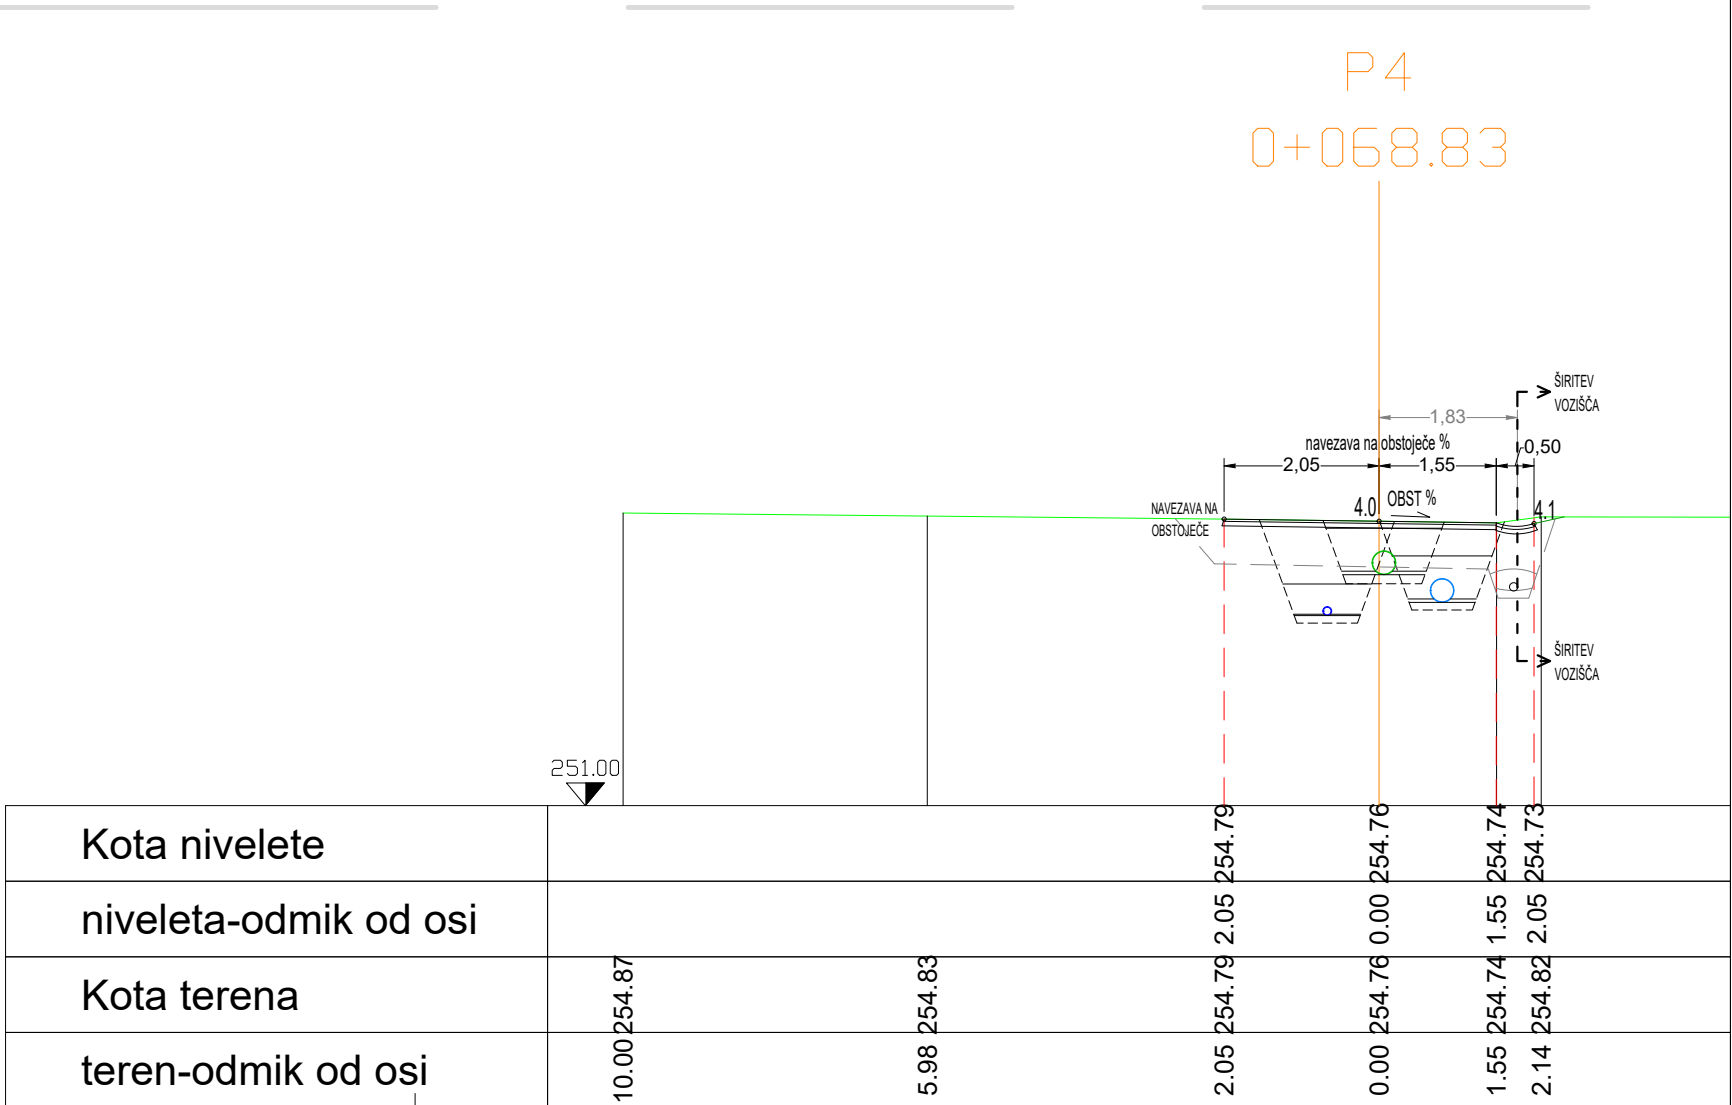
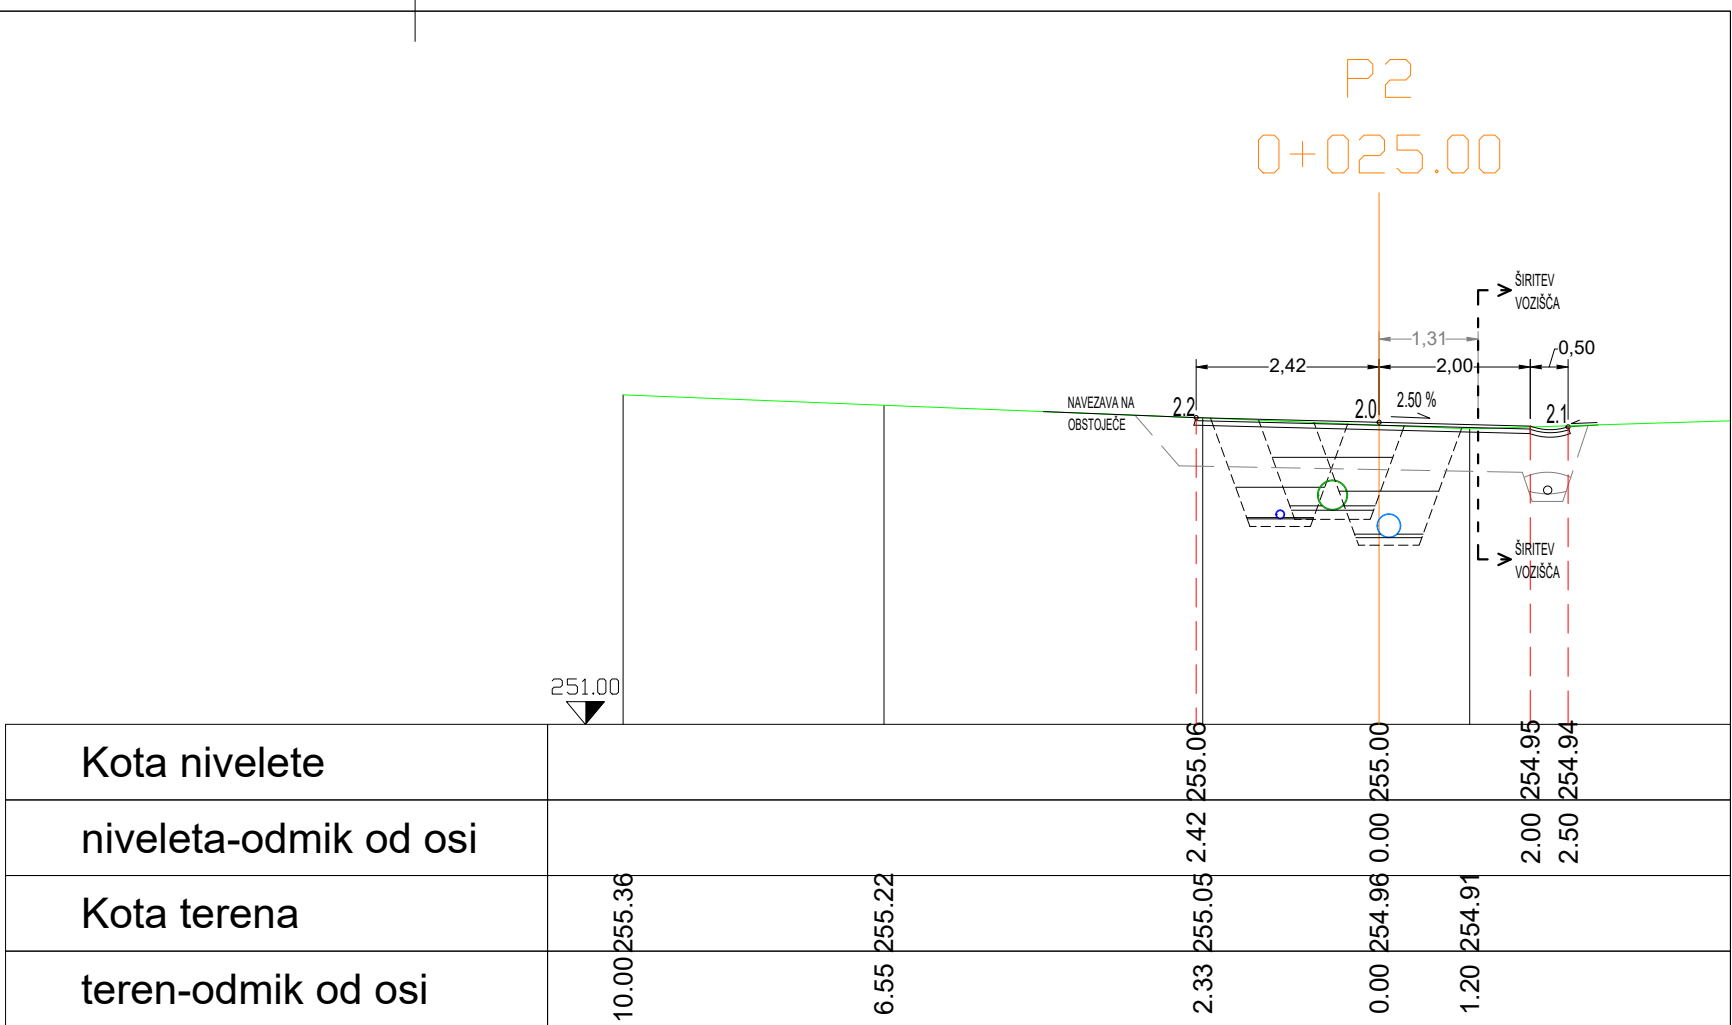
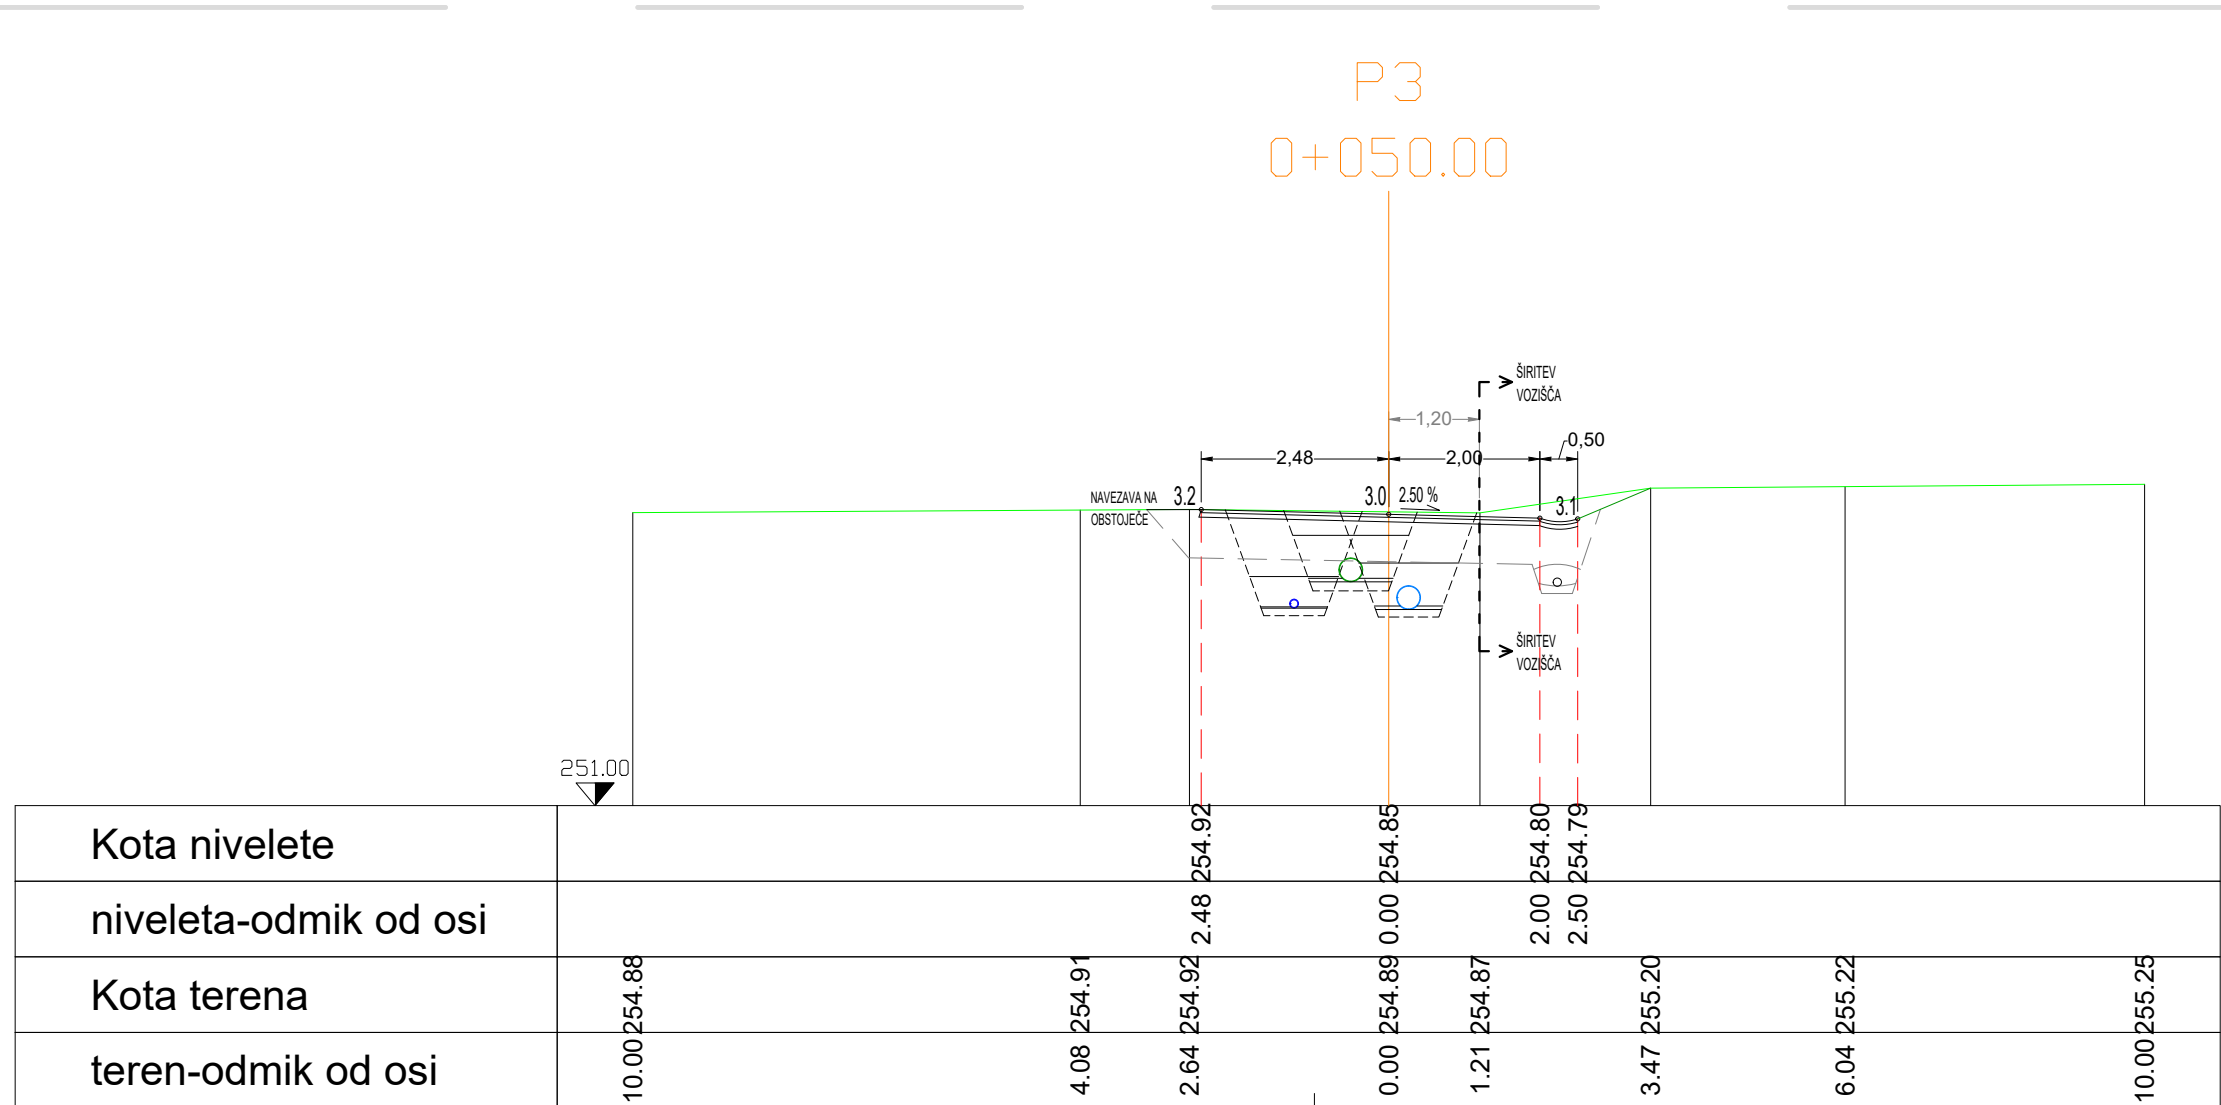


EVIDENTIRANJE SPREMEMB:			
DATUM	OPIS	POTRDL	PODPIS
PROJEKTANT			
KOSTANJ-PROJEKT			
Uroš Kostanjšek s.p.			
Stmca 117, 3270 Laško			
NAZIV OBJEKTA			
»Meteorna kanalizacija s ponikarjem in obnova vodovoda v Gregorčičevi ulici«			
INVESTITOR			
Občina Žalec, Ulica Savinjske čete 5, 3310 Žalec			
VRSTA PROJEKTNE DOKUMENTACIJE			
PZI			
VRSTA NAČRTA			
"2" Načrt s področja gradbeništva - načrt kanalizacije in obnove vodovoda			
VSEBINA RISBE			
Prečni prerezi ceste na območju širitve (P1-P4)			
ODG. OSOBA PROJEKTANTA	Uroš Kostanjšek, dipl.inž.grad.	IDENT. ŠT.:	DATUM POPISSA:
ODG. PROJEKTANT:	Uroš Kostanjšek, dipl.inž.grad.	IZS G-3348	15.03.2021
SODELAVO:			
DATUM:	marec 2021	MERILO:	ŠT. RISBE:
ŠT. PROJEKTA:	01/2021-K-P	ŠT. NAČRTA:	0-01/2021-K-P
		1:100/100	2.5.4

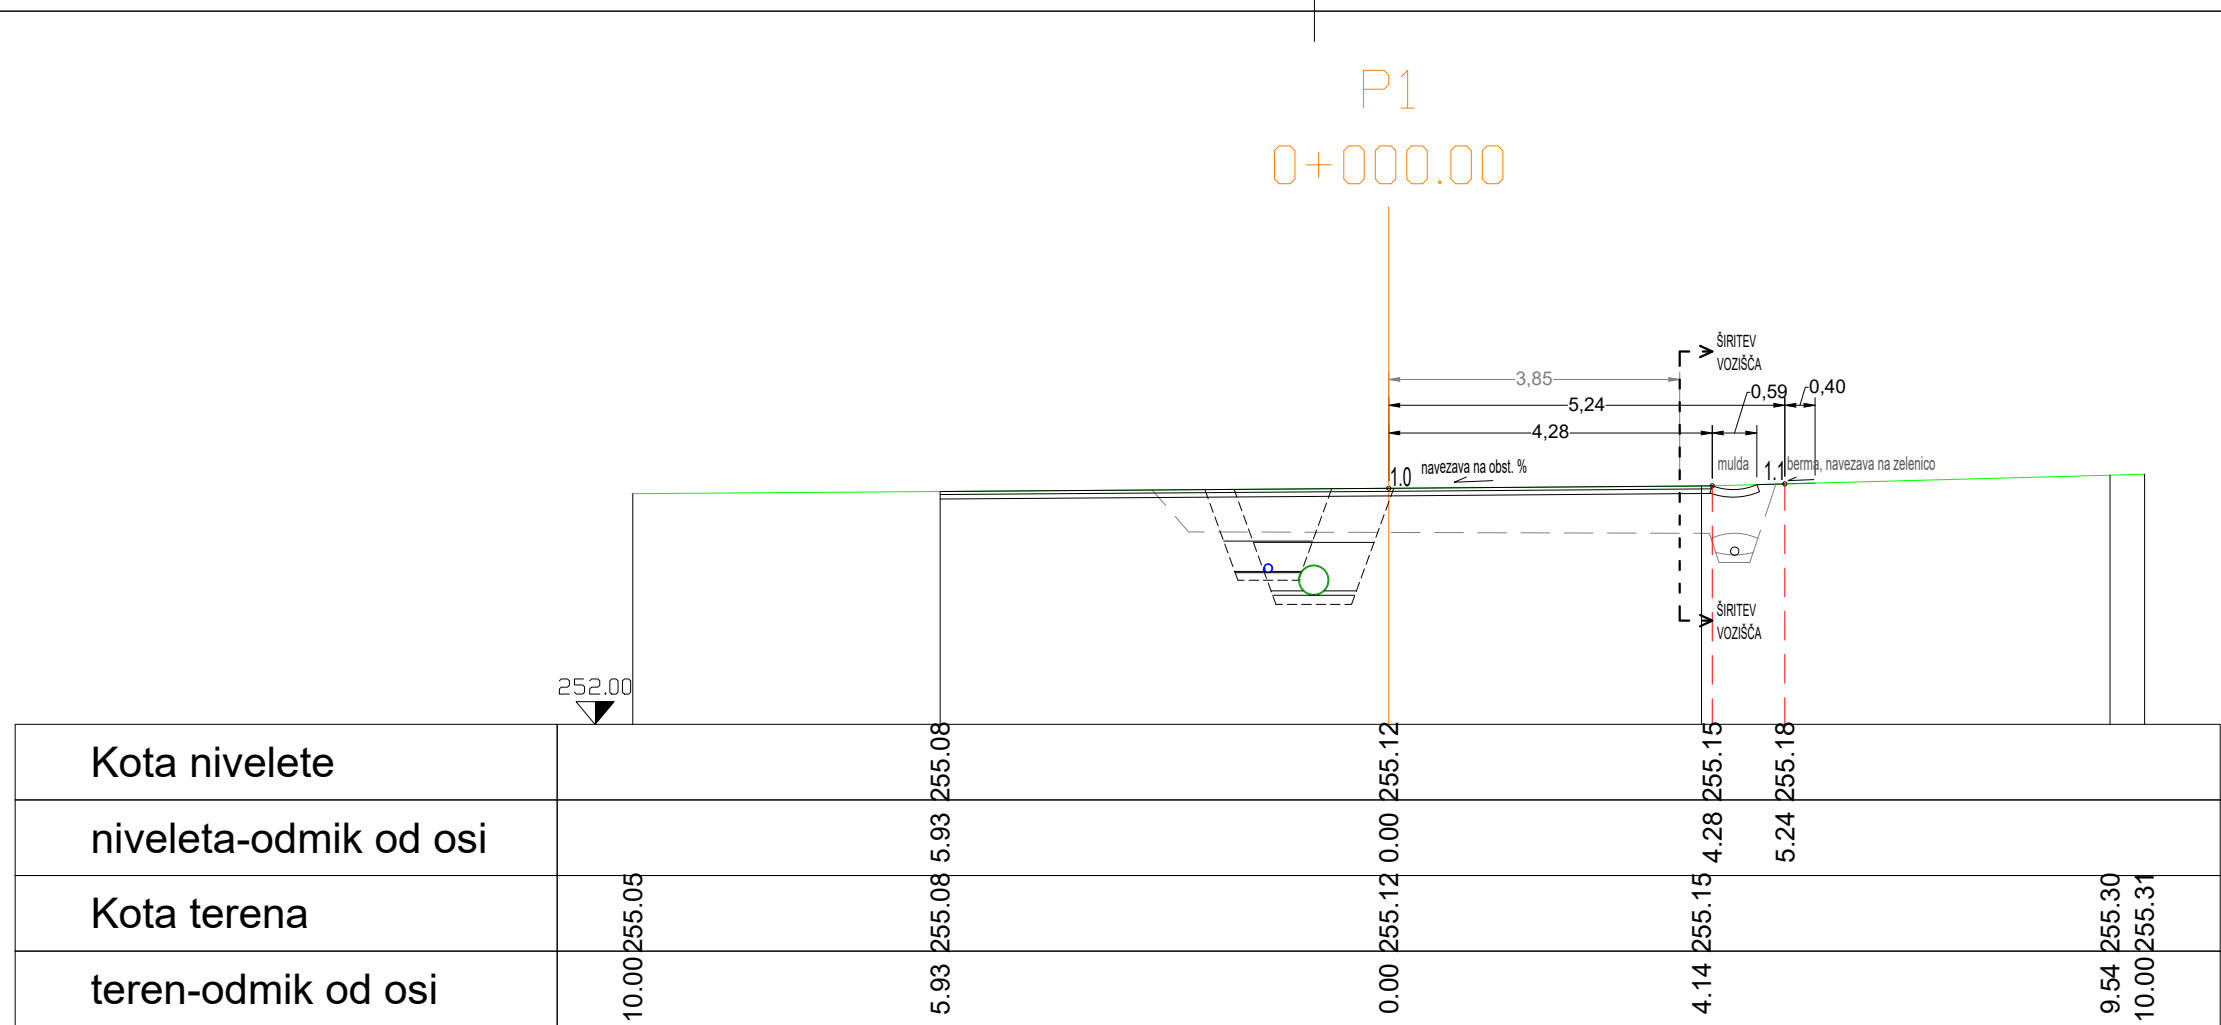

EVIDENTIRANJE SPREMEMB:			
DATUM	OPIS	POTRDL	PODPIS
PROJEKTANT			
KOSTANJ-PROJEKT			
Uroš Kostanjšek s.p.			
Stmca 117, 3270 Laško			
NAZIV OBJEKTA			
»Meteorna kanalizacija s ponikarjem in obnova vodovoda v Gregorčičevi ulici«			
INVESTITOR			
Občina Žalec, Ulica Savinjske čete 5, 3310 Žalec			
VRSTA PROJEKTNE DOKUMENTACIJE			
PZI			
VRSTA NAČRTA			
"2" Načrt s področja gradbeništva - načrt kanalizacije in obnove vodovoda			
VSEBINA RISBE			
Prečni prerezi ceste na območju širitve (P1-P4)			
ODG. OSOBA PROJEKTANTA	Uroš Kostanjšek, dipl.inž.grad.	IDENT. ŠT.:	DATUM POPISSA:
ODG. PROJEKTANT:	Uroš Kostanjšek, dipl.inž.grad.	IZS G-3348	15.03.2021
SODELAVO:			
DATUM:	marec 2021	MERILO:	ŠT. RISBE:
ŠT. PROJEKTA:	01/2021-K-P	ŠT. NAČRTA:	0-01/2021-K-P
		1:100/100	2.5.4