


M:1:500/100


N1

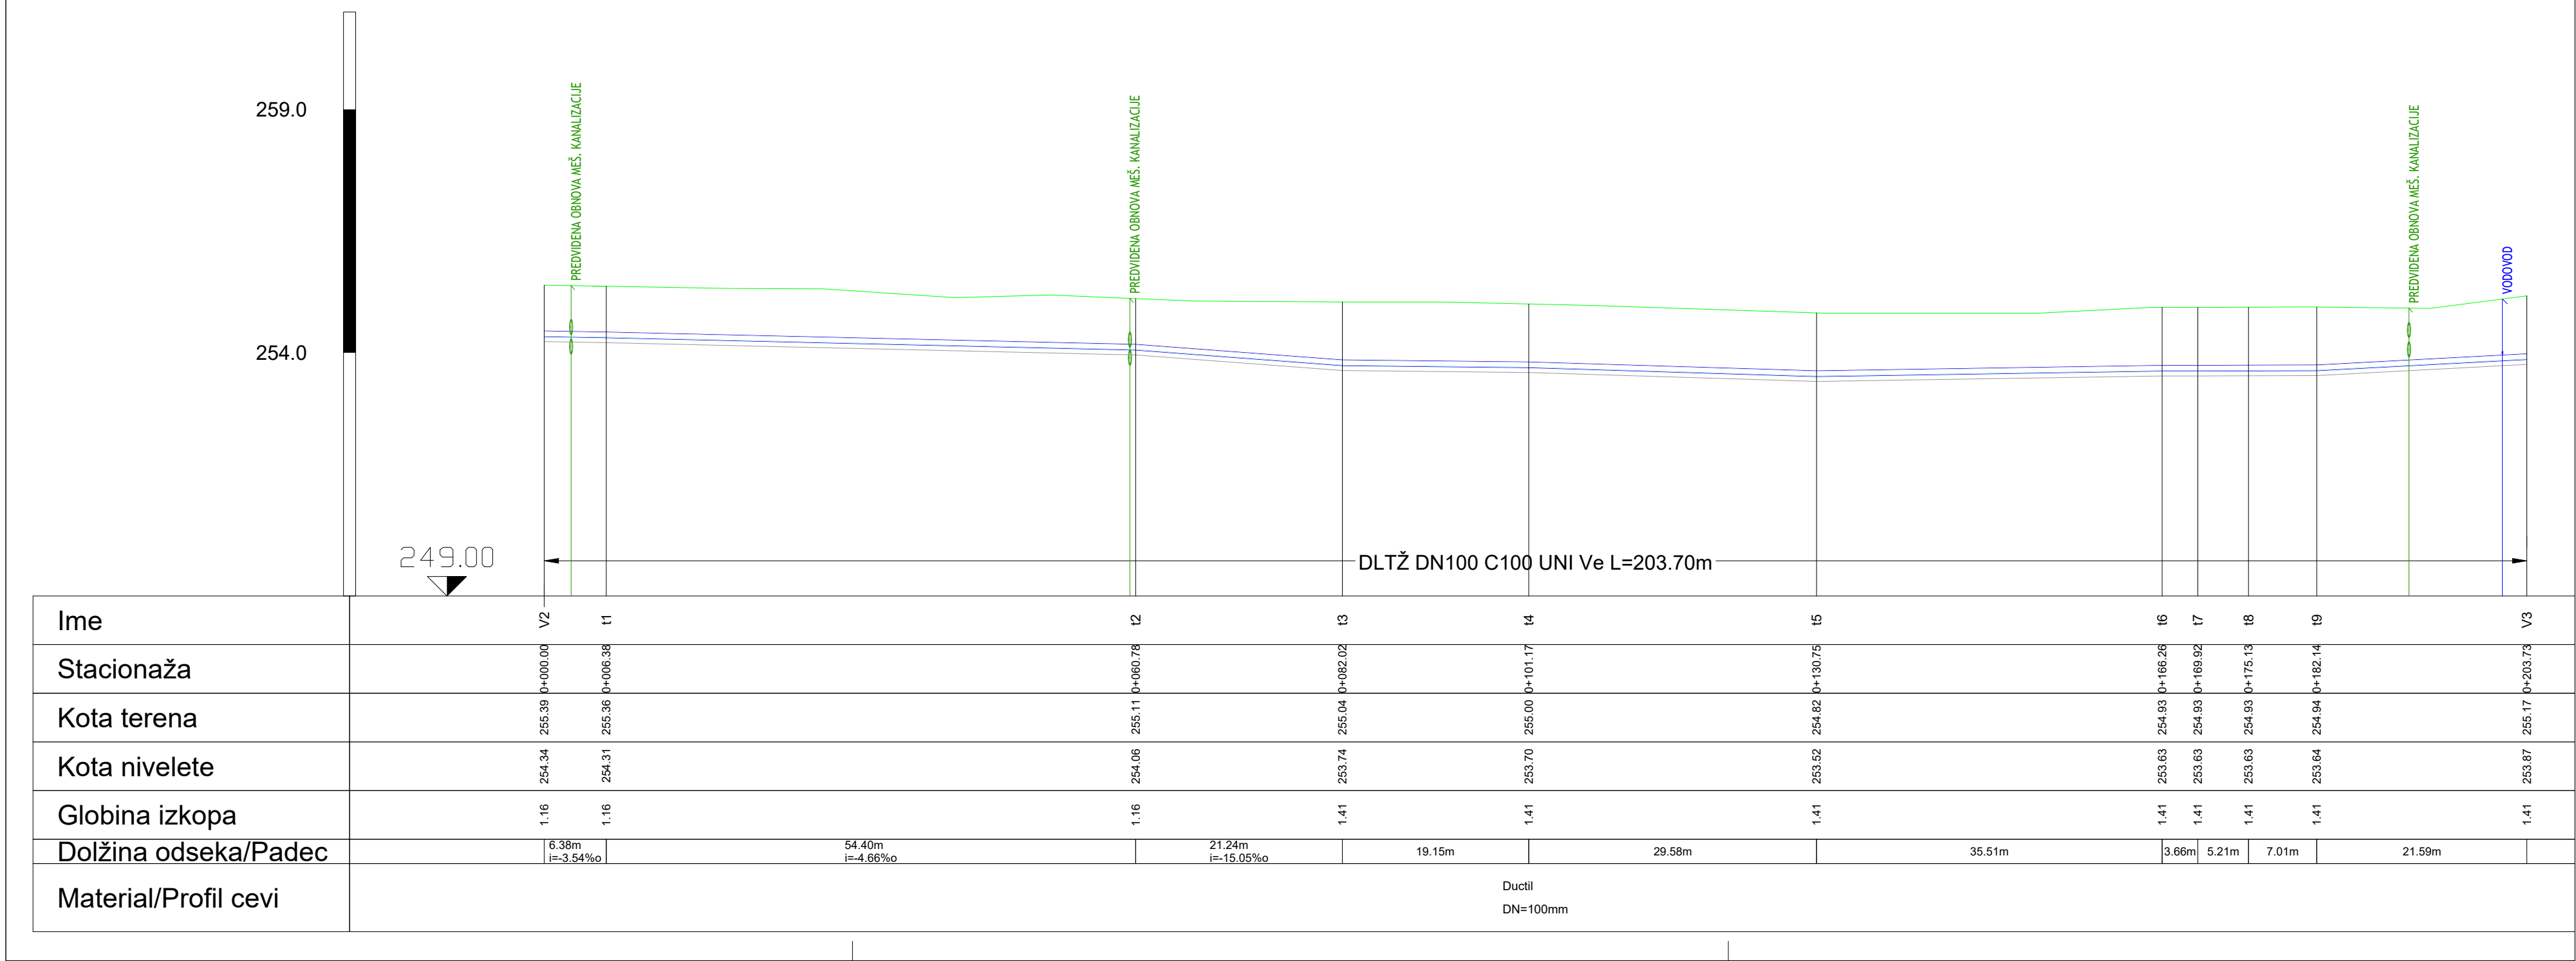

EVIDENTIRANJE SPREMEMB:			
DATUM	OPIS	POTRDL	PODPIS
PROJEKTANT			
KOSTANJ-PROJEKT			
Uroš Kostanjšek s.p.			
Stmca 117, 3270 Laško			
NAZIV OBJEKTA			
»Meteorna kanalizacija s ponikanjem in obnova vodovoda v Gregorčičevi ulici«			
INVESTITOR			
Občina Žalec, Ulica Savinjske čete 5, 3310 Žalec			
VRSTA PROJEKTNE DOKUMENTACIJE			
PZI			
VRSTA NAČRTA			
2 Načrt s področja gradbeništva - načrt kanalizacije in obnove vodovoda			
VSEBINA RISBE			
Vzdolžni profil obnove vodovoda			
ODG. OSERBA PROJEKTANTA	IDENT. ŠT.	DATUM POPIŠA	PODPIS
Uroš Kostanjšek, dipl.inž.grad.	IZS G-3348	15.03.2021	
ODG. PROJEKTANT	Uroš Kostanjšek, dipl.inž.grad.	IZS G-3348	15.03.2021
SODELAVO:			
DATUM	marec 2021	MERLO	ŠT. RISBE
ŠT. PROJEKTA	01/2021-K-P	ŠT. NAČRTA	0-01/2021-K-P
		1:500/100	2.5.6.

M:1:500/100

N1

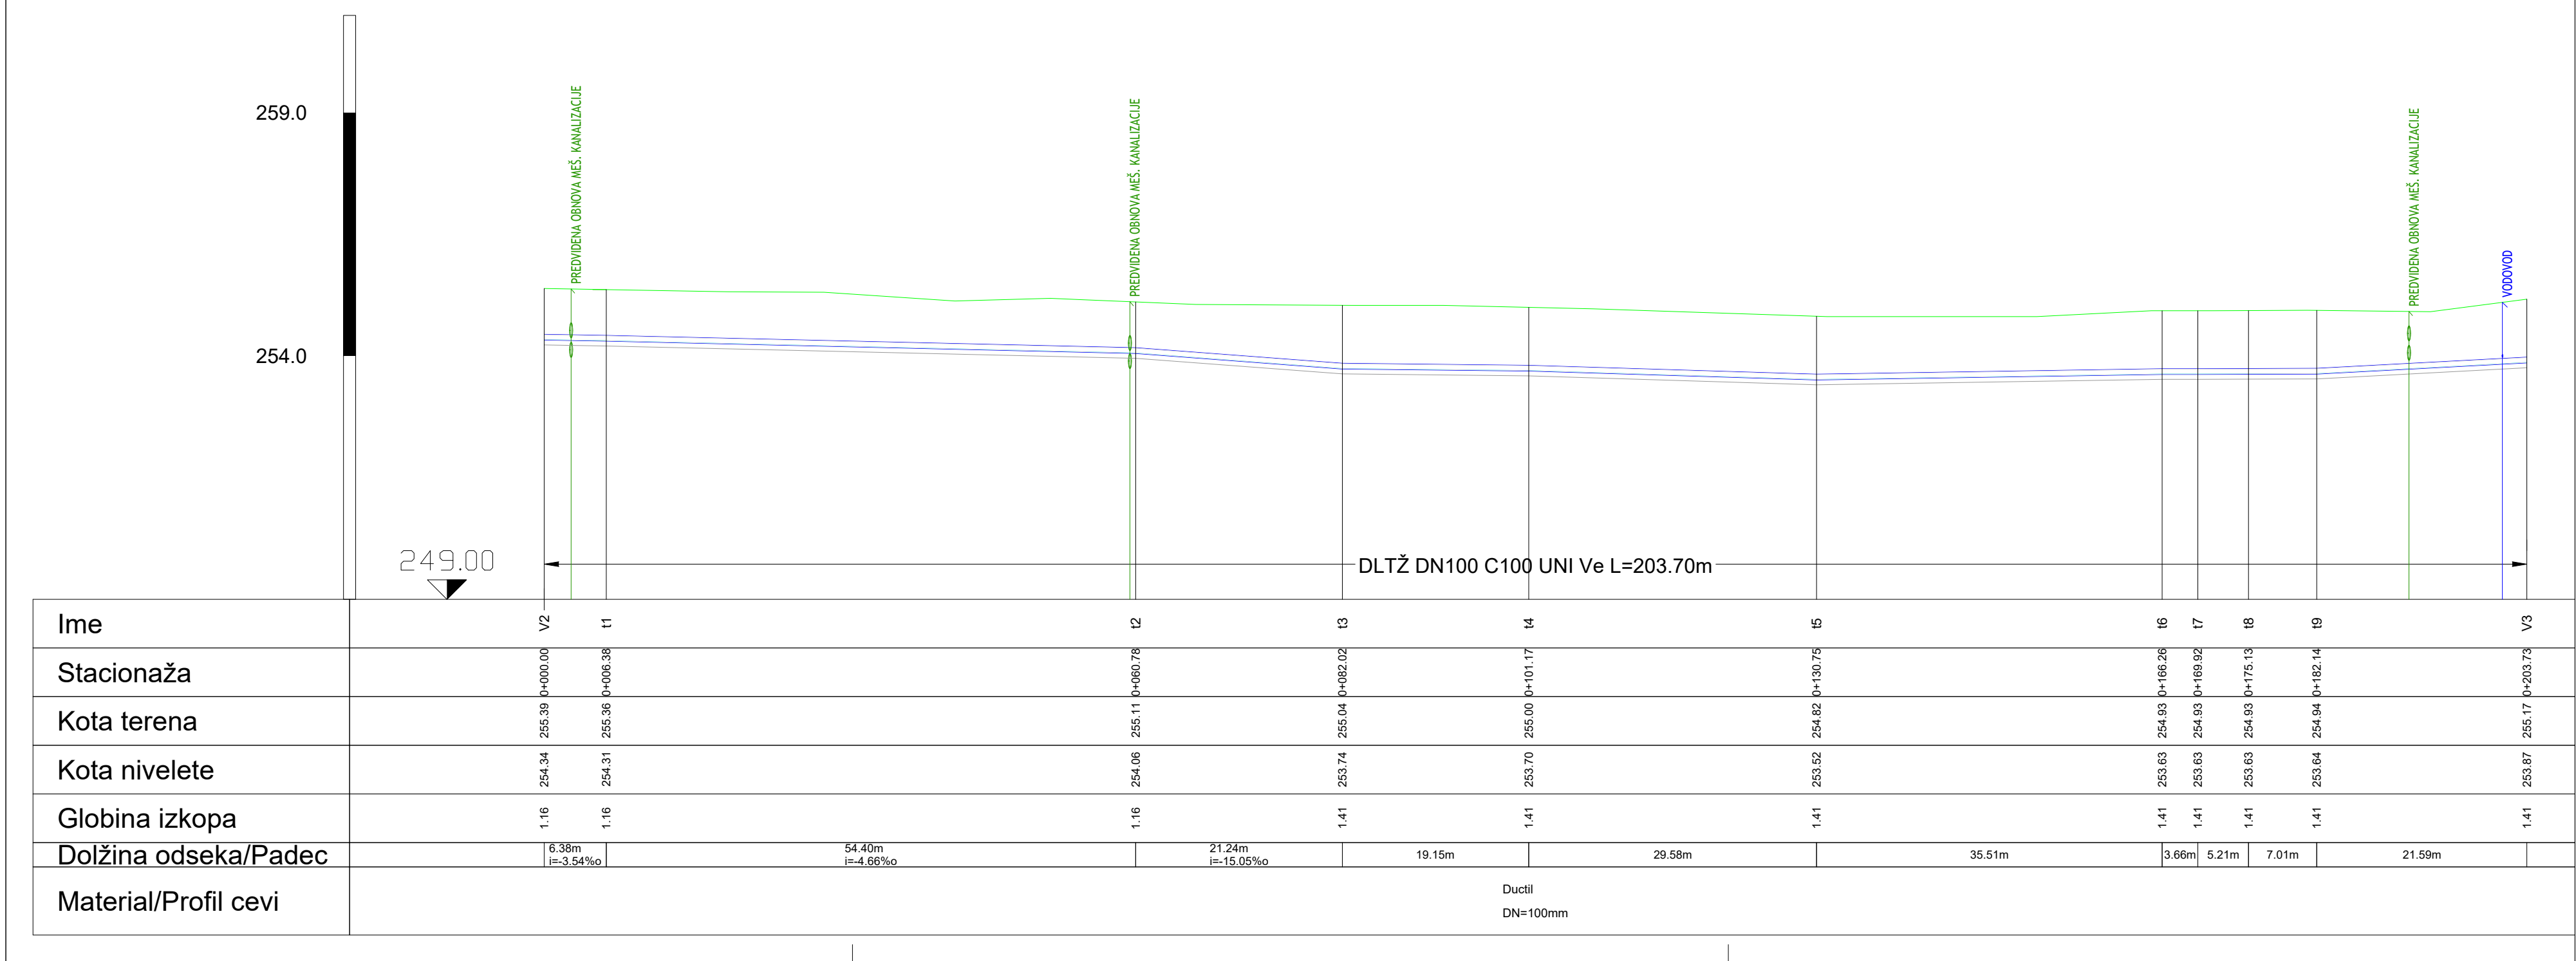

EVIDENTIRANJE SPREMEMB:			
DATUM	OPIS	POTRDL	PODPIS
PROJEKTANT			
KOSTANJ-PROJEKT			
Uroš Kostanjšek s.p.			
Stmca 117, 3270 Laško			
NAZIV OBJEKTA			
»Meteorna kanalizacija s ponikanjem in obnova vodovoda v Gregorčičevi ulici«			
INVESTITOR			
Občina Žalec, Ulica Savinjske čete 5, 3310 Žalec			
VRSTA PROJEKTNE DOKUMENTACIJE			
PZI			
VRSTA NAČRTA			
2 Načrt s področja gradbeništva - načrt kanalizacije in obnove vodovoda			
VSEBINA RISBE			
Vzdolžni profil obnove vodovoda			
ODG. OSERBA PROJEKTANTA	IDENT. ŠT.	DATUM POPIŠA	PODPIS
Uroš Kostanjšek, dipl.inž.grad.	IZS G-3348	15.03.2021	
ODG. PROJEKTANT	Uroš Kostanjšek, dipl.inž.grad.	IZS G-3348	15.03.2021
SODELAVO:			
DATUM	marec 2021	MERLO	ŠT. RISBE
ŠT. PROJEKTA	01/2021-K-P	ŠT. NAČRTA	0-01/2021-K-P
		1:500/100	2.5.6.