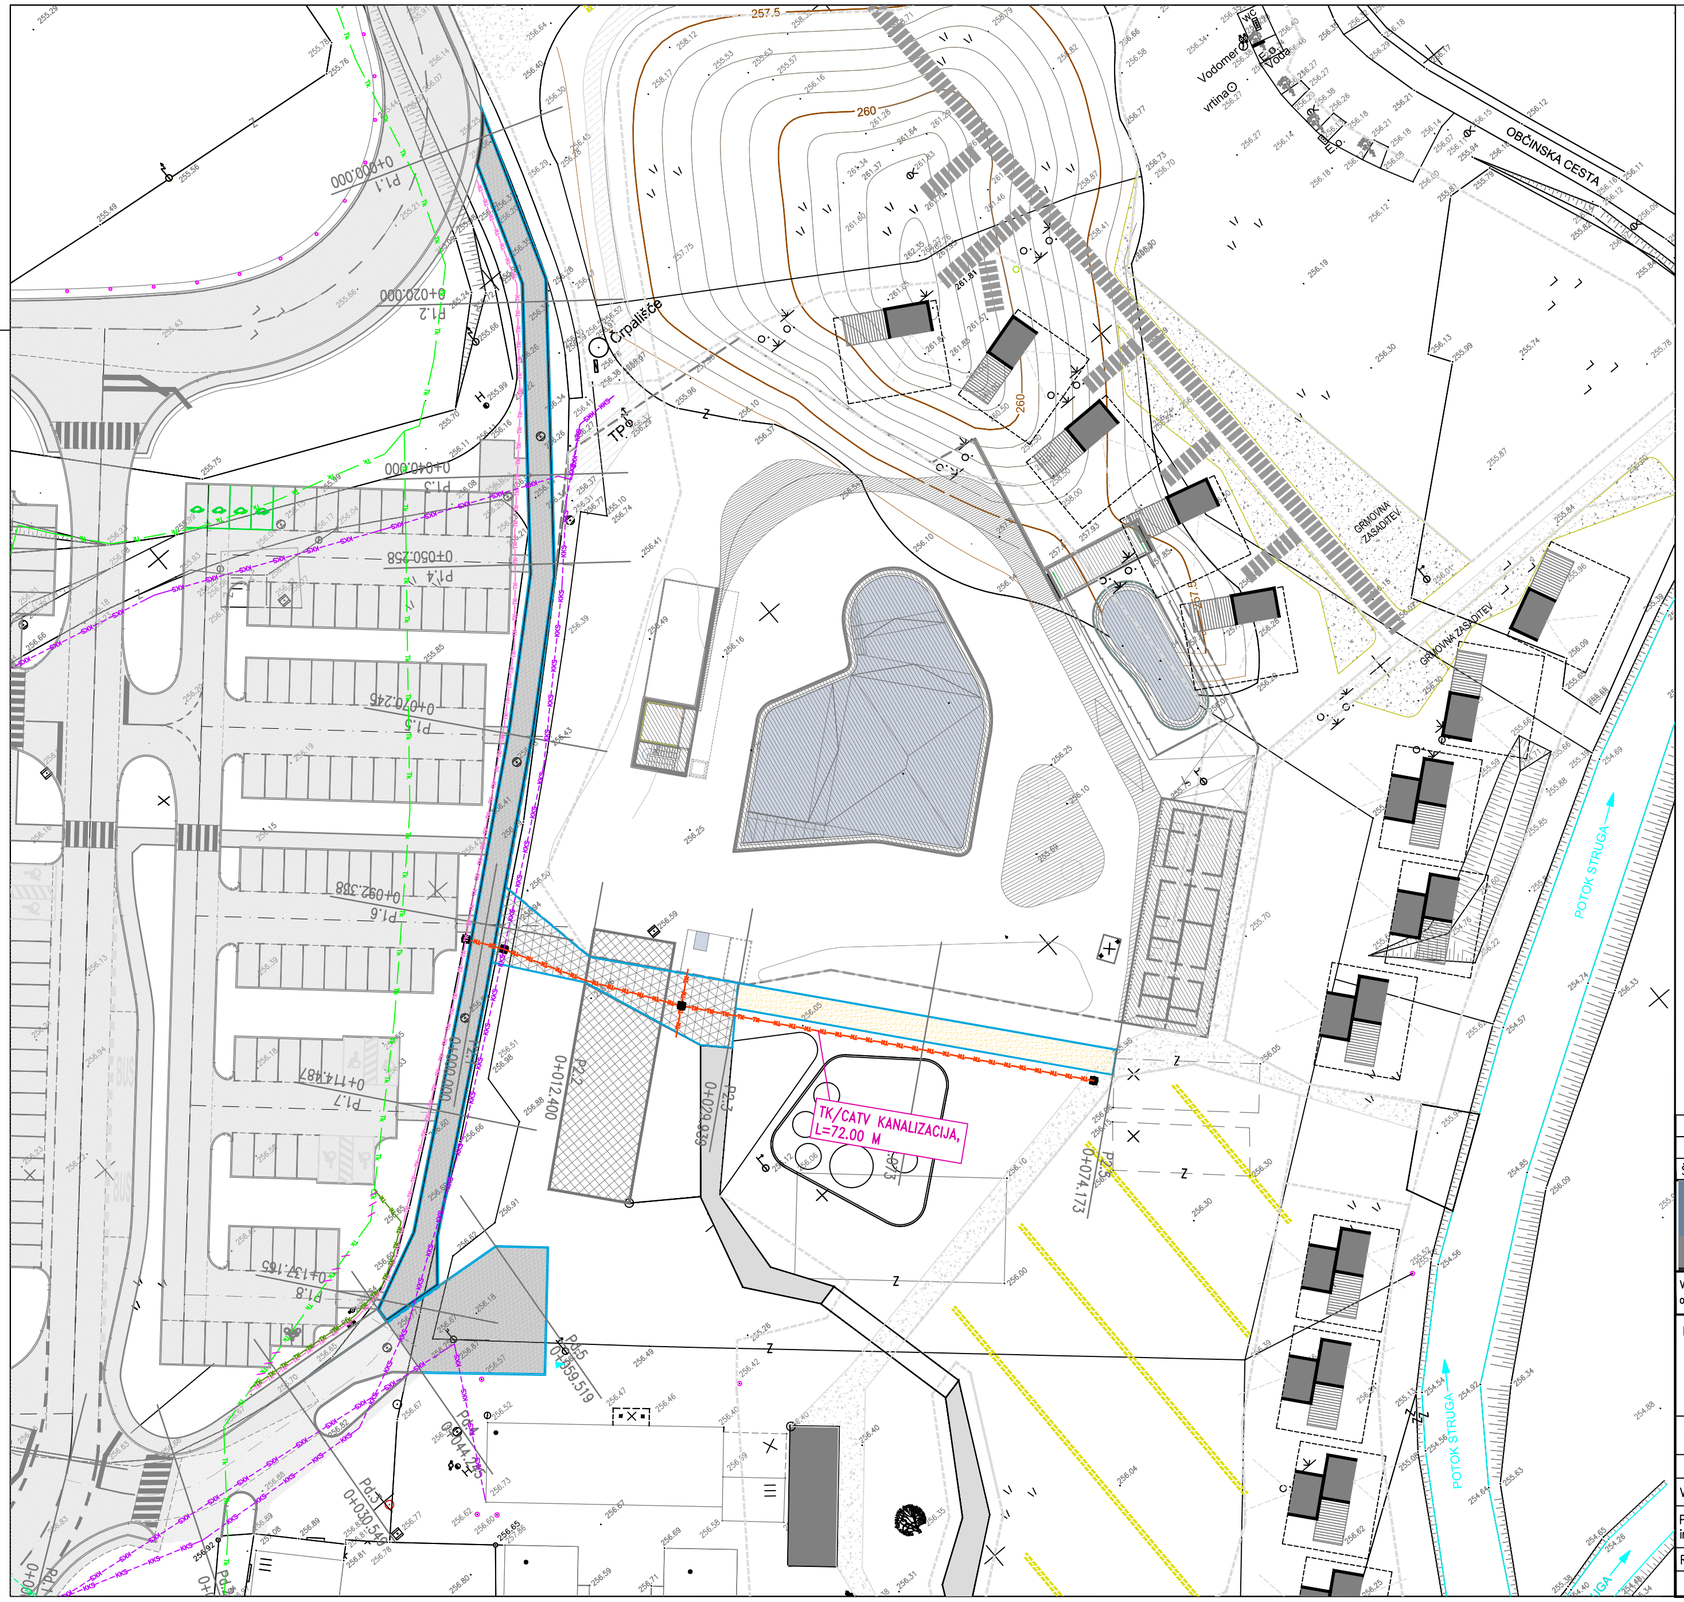

LEGENDA:

- PREDVIDENA TK/CATV KANALIZACIJA
- PREDVIDENA PRESTAVITEV TK KABLA (po posebnem projektu!)
- PREDVIDENA TK KANALIZACIJA (po posebnem projektu!)
- OBSTOJEČA CATV
- OBSTOJEČ TK KABEL

KOMUNALNA INFRASTRUKTURA ZA OBMOČJE HOPSLANDIA

SITUACIJA TK/CATV KABELSKE KANALIZACIJE M 1:500

Št. sprem:	Opis spremembe/dopolnitve:	Datum:	Podpis:

SAVINJAPROJEKT
PROJEKTIRANJE, SVETOVANJE, NADZOR

Vsebina načrta je avtorska lastnina podjetja SAVINJAPROJEKT d.o.o. ŽALEC in je zaščitena z zakonom o avtorskih pravicah (Ur.l.RS št. 21/95). Kopiranje in dajanje obvesti o njeni vsebini ni dovoljeno, če ni posebej odobreno. Za vsa opravila, ki so v nasprotju s tem določilom, je zakonsko predvideno denarno nadomestilo za nastalo škodo

Investitor:
OBČINA ŽALEC Ulica Savinjske čete 55, 3310 ŽALEC

Naziv objekta:
KOMUNALNA INFRASTRUKTURA ZA OBMOČJE HOPSLANDIA

Tehnični prikazi:
SITUACIJA TK/CATV KABELSKE KANALIZACIJE

Projektant: SAVINJAPROJEKT d.o.o. Ident.številka IZS 0636

	Ime:	Ident.št.:	Podpis:
Vodja projekta:	Gorazd Pulko, univ.dipl.inž.gradb.	G-0275	
Pooblaščeni inženir:	Gorazd Pulko, univ.dipl.inž.gradb.	G-0275	
Risal:			
		Datum: Julij 2020	

Vrsta načrta:
2.1 NAČRT JAVNE INFRASTRUKTURE

Št.projekta: 35/2019

Vrsta projekta:	Merilo:	List.št.
PZI	M 1:500	2.10