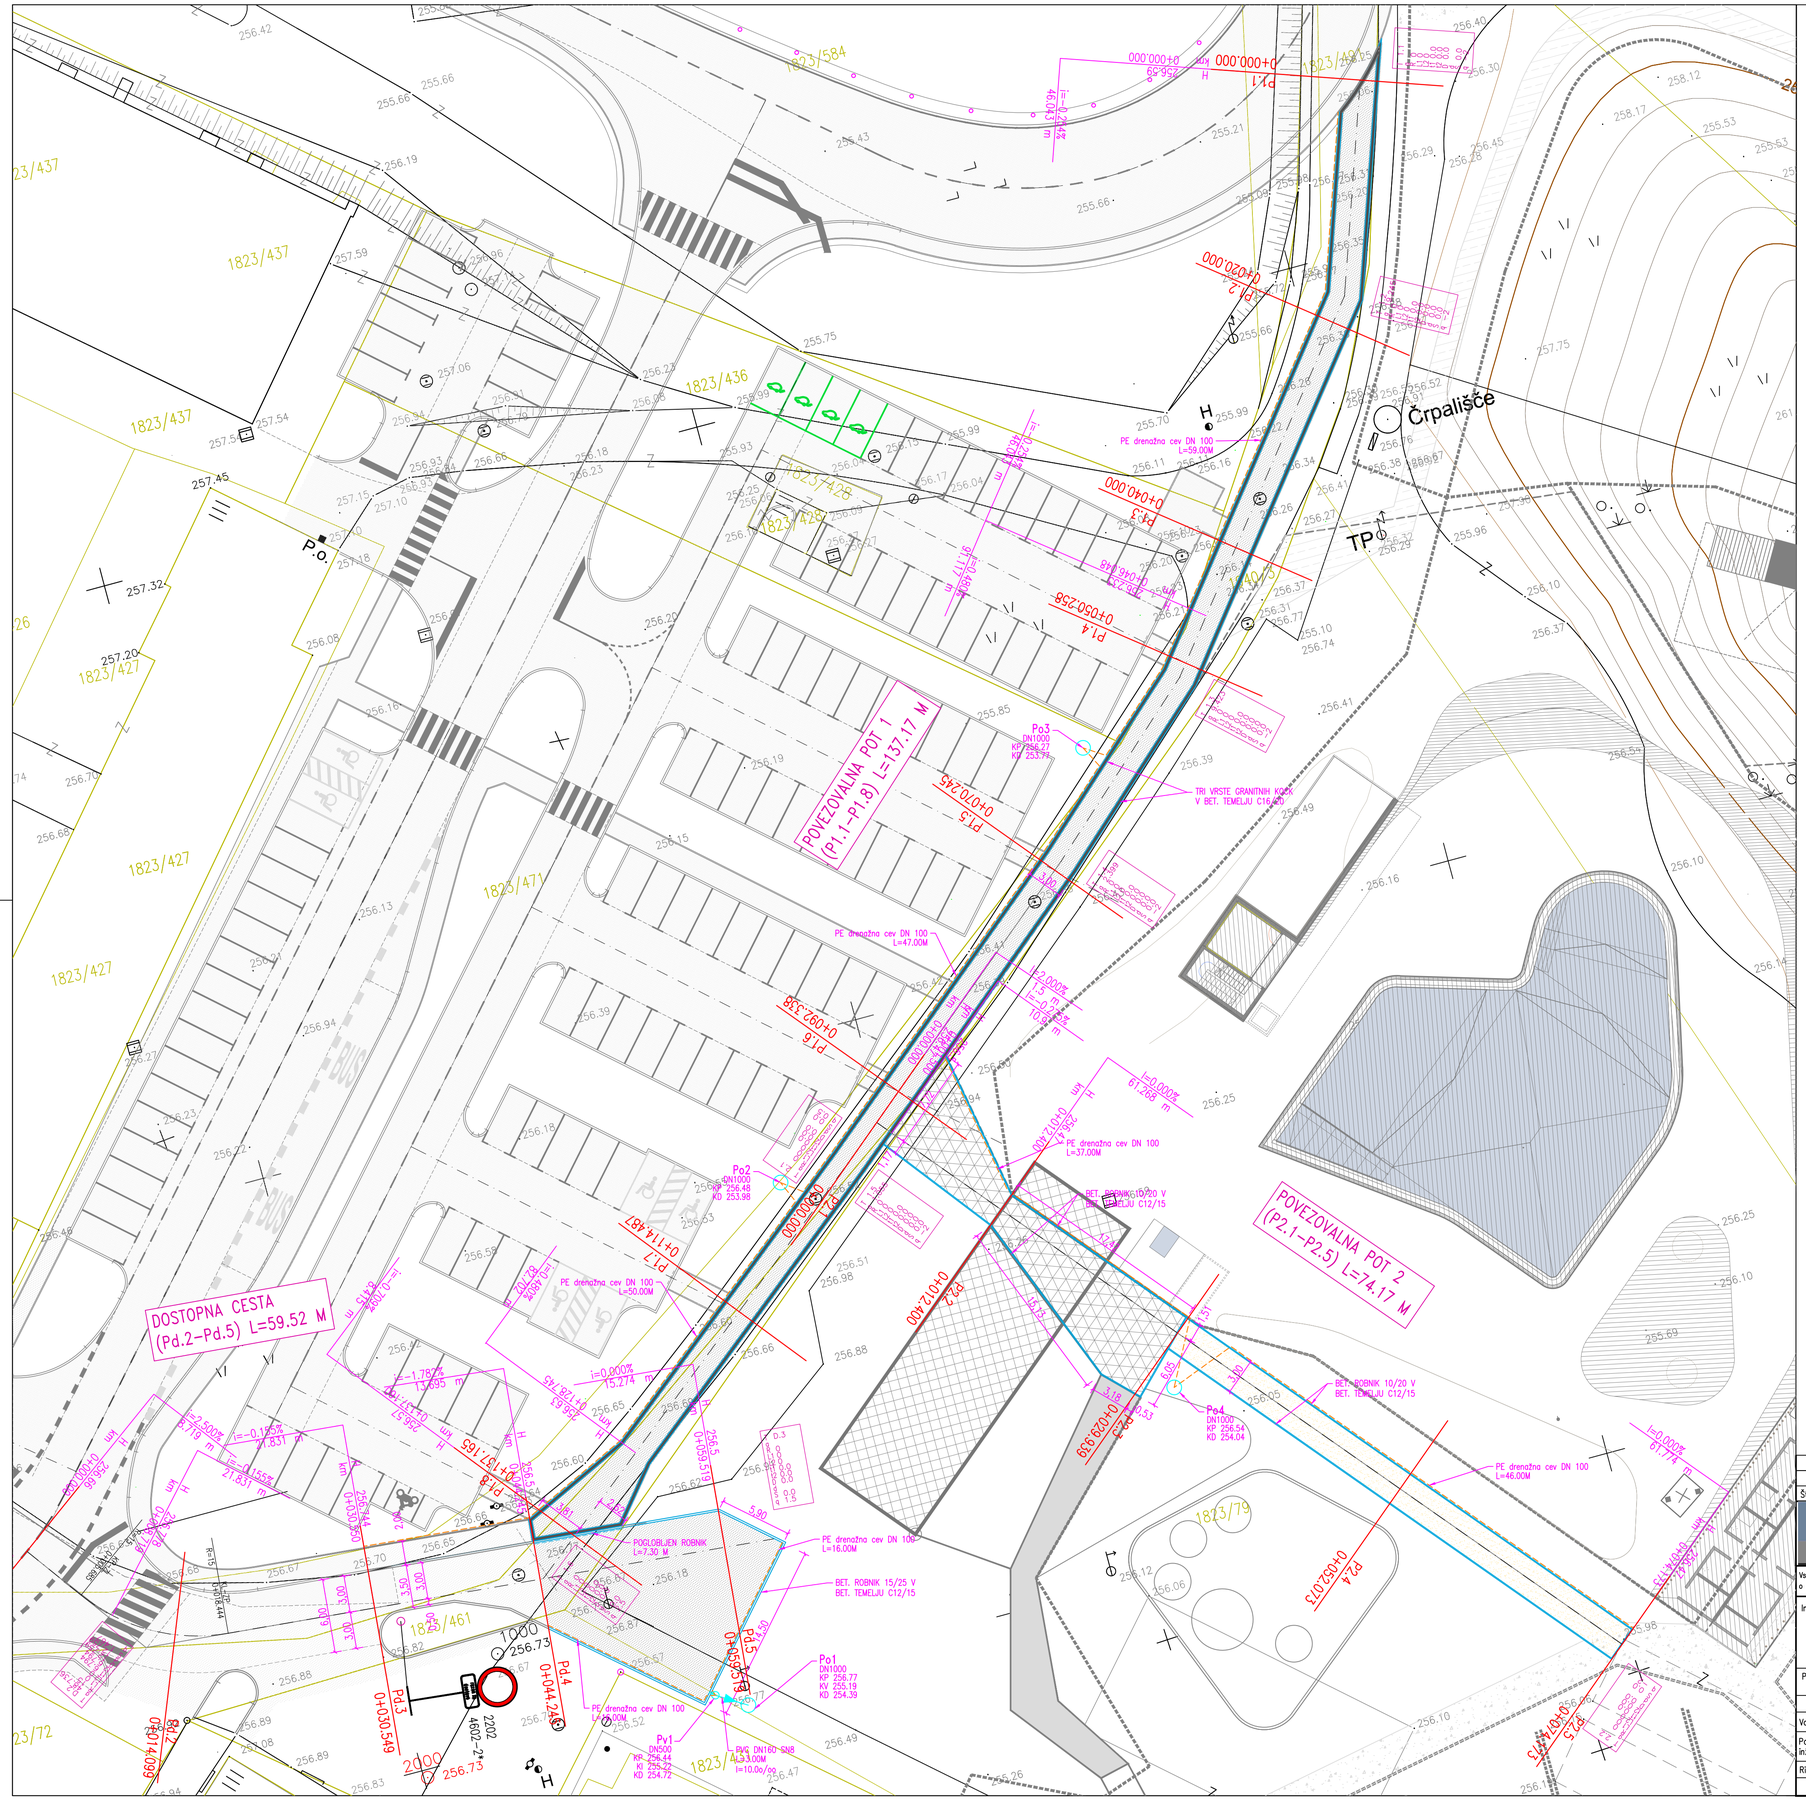

ZAKOLIČBENE TOČKE:
DOSTOPNA CESTA

Ime	Stacionaža	Y	X	Niveleta
Pd.1	0+000.000	512023.53	121825.62	256.56
Pd.2	0+014.099	512033.44	121815.93	256.77
Pd.3	0+030.549	512049.7	121813.83	256.744
Pd.4	0+044.245	512063.34	121812.59	256.5
Pd.5	0+059.519	512078.55	121811.21	256.5
TD.1		512023.53	121825.62	
TD.2		512030.88	121815.53	
TD.3		512078.55	121811.21	

POVEZOVALNA POT 1

Ime	Stacionaža	Y	X	Niveleta
P1.1	0+000.000	512159.55	121913.34	256.35
P1.2	0+020.000	512152.3	121894.82	256.299
P1.3	0+040.000	512139.88	121879.14	256.248
P1.4	0+050.253	512133.51	121871.11	256.253
P1.5	0+070.239	512118.83	121857.57	256.349
P1.6	0+092.332	512101.85	121843.43	256.455
P1.7	0+114.482	512084.66	121829.46	256.561
P1.8	0+137.162	512066.97	121815.27	
T1.1		512159.55	121913.34	
T1.2		512153.76	121896.67	
T1.3		512132.72	121870.11	
T1.4		512119.48	121858.11	
T1.5		512096.3	121838.8	
T1.6		512066.97	121815.27	

POVEZOVALNA POT 2

Ime	Stacionaža	Y	X	Niveleta
P2.1	0+000.000	512099.49	121841.45	256.47
P2.2	0+012.400	512107.46	121831.96	256.47
P2.3	0+029.939	512118.73	121818.52	256.47
P2.4	0+052.073	512132.96	121801.57	256.47
P2.5	0+074.173	512147.17	121784.64	256.47
T2.1		512099.49	121841.45	
T2.2		512147.17	121784.64	

ZAKOLIČBENE TOČKE:
ODVODNJAVANJE

	Y	X
Po1	512077.0794	121798.2853
Po2	512090.6409	121838.7473
Po3	512123.6337	121866.5962
Po4	512117.3129	121814.3148
Pv1	512074.6982	121799.7548

LEGENDA:

- PREDVIDENE TLAKOVANE POVRŠINE
- PREDVIDENE PEŠČENE POVRŠINE
- PREDVIDENE ASFALTNE POVRŠINE
- PREDVIDENO ODVODNJAVANJE
- PREDVIDENA DRENAŽA

KOMUNALNA INFRASTRUKTURA ZA OBMOČJE HOPSLANDIA

SITUACIJA UREDITVE IN ODVODNJAVANJA UTRJENIH POVRŠIN Z ZAKOLIČBO M 1:500

Št. sprem:	Opis spremembe/dopolnitve:	Datum:	Podpis:

SAVINJAPROJEKT
PROJEKTIRANJE, SVETOVANJE, NADZOR

Vsebina načrta je avtorska lastnina podjetja SAVINJAPROJEKT d.o.o. ŽALEC in je zaščitena z zakonom o avtorskih pravicah (Ur.l.RS št. 21/95). Kopiranje in dajanje obvestil o njeni vsebini ni dovoljeno, če ni posebej odobreno. Za vso oprovila, ki so v nasprotju s tem določilom, je zakonsko predvideno denarno nadomestilo za nastalo škodo

Investitor:
OBČINA ŽALEC Ulica Savinjske čete 55, 3310 ŽALEC

Naziv objekta:
KOMUNALNA INFRASTRUKTURA ZA OBMOČJE HOPSLANDIA

Projektant: SAVINJAPROJEKT d.o.o. Ident.številka IZS 0636

	Ime:	Ident.št.:	Podpis:
Vodja projekta:	Gorazd Pulko, univ.dipl.inž.gradb.	G-0275	
Pooblaščeni inženir:	Gorazd Pulko, univ.dipl.inž.gradb.	G-0275	
Risal:	Sabina Lesjak inž.grad.		
		Datum: Julij 2020	

Tehnični prikazi:
SITUACIJA UREDITVE IN ODVODNJAVANJA UTRJENIH POVRŠIN Z ZAKOLIČBO

Vrsta načrta:
2.1 NAČRT JAVNE INFRASTRUKTURE

Št.projekta: 35/2019

Vrsta projekta:	Merilo:	List.št.
PZI	M 1:500	2.3.1