


VZDOLŽNI PROFIL DOSTOPNE CESTE M 1:250/100

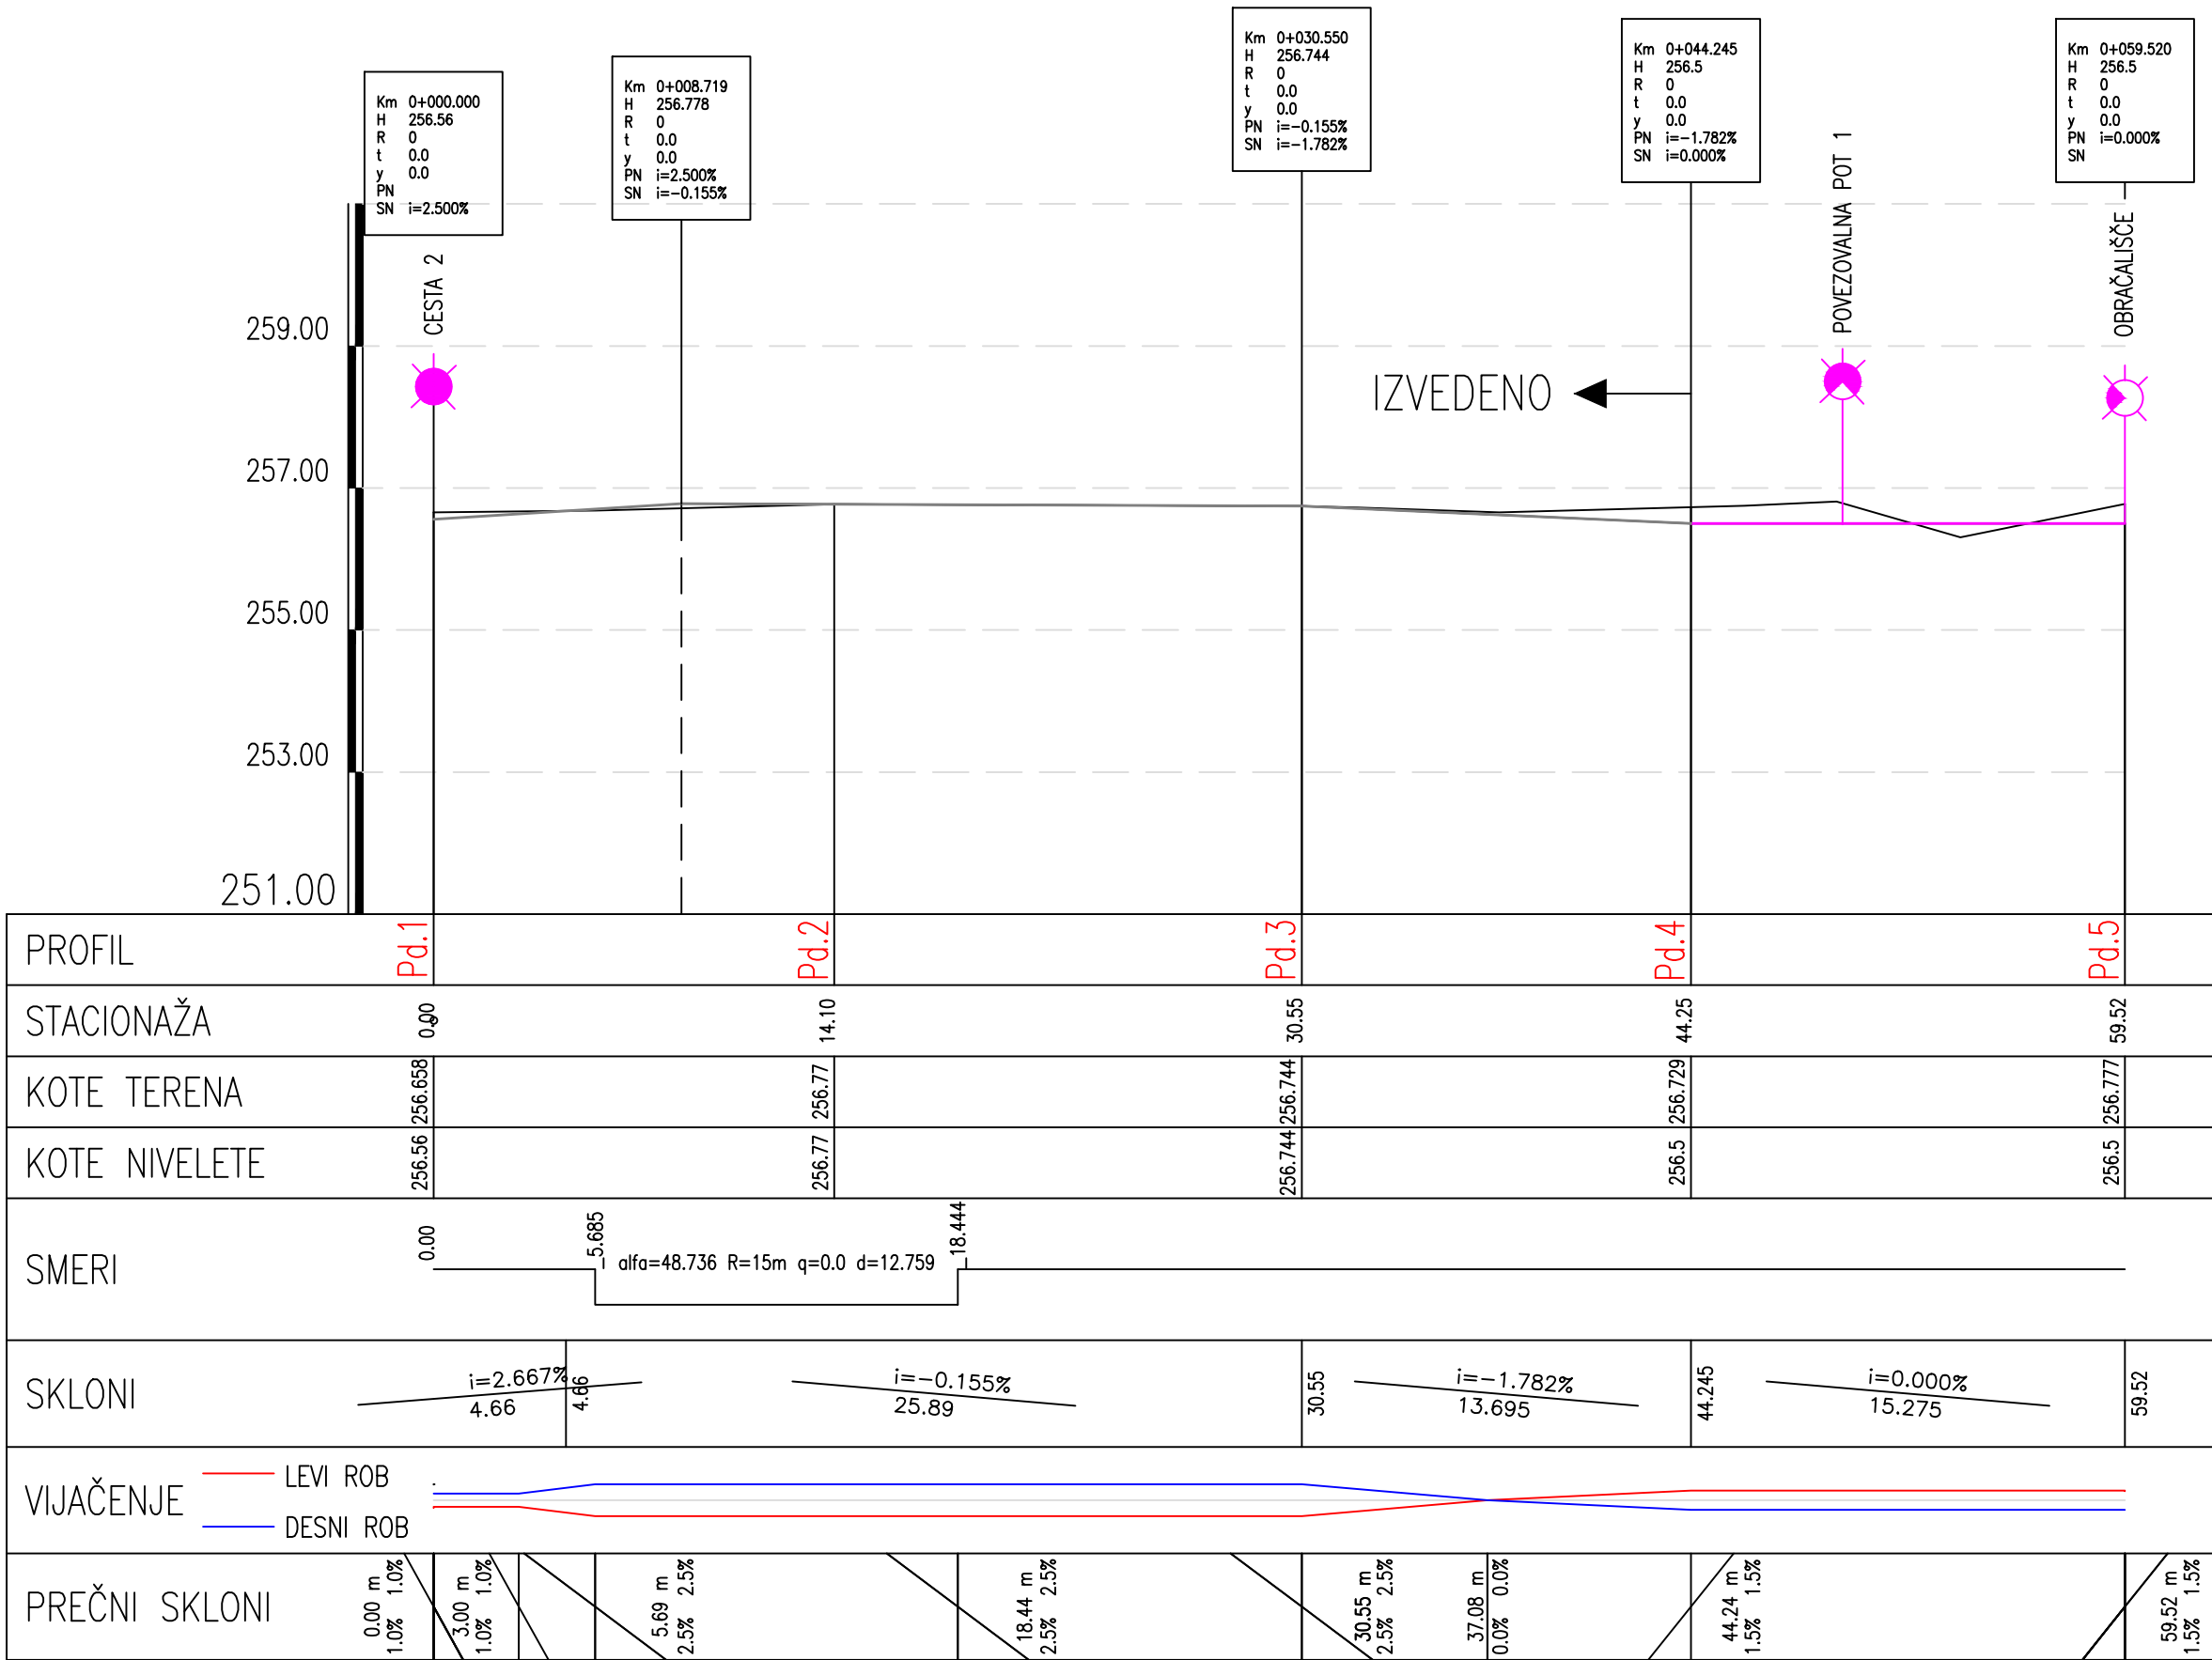

KOMUNALNA INFRASTRUKTURA ZA OBMOČJE HOPSLANDIA

VZDOLŽNI PROFIL DOSTOPNE CESTE M 1:250/100

Št. sprem:		Opis spremembe/dopolnitve:		Datum:	
				Podpis:	
<div>SAVINJAPROJEKT</div> <div>PROJEKTIRANJE, SVETOVANJE, NADZOR</div>					
Vsebina načrta je avtorska lastnina podjetja SAVINJAPROJEKT d.o.o. ŽALEC in je zaščiten z zakonom o avtorskih pravicah (Ur.L.RS št. 21/95). Kopiranje in dajanje obvesti o njeni vsebini ni dovoljeno, če ni posebej odobreno. Za vsa opravila, ki so v nasprotju s tem določilom, je zakonsko predvideno denarno nadomestilo za nastalo škodo.					
Investitor: OBČINA ŽALEC Ulica Savinjske čete 55, 3310 ŽALEC				Naziv objekta: KOMUNALNA INFRASTRUKTURA ZA OBMOČJE HOPSLANDIA	
Projektant: SAVINJAPROJEKT d.o.o.		Ident.števila IZS 0636		Tehnični prikazi:	
				VZDOLŽNI PROFIL DOSTOPNE CESTE	
Vodja projekta: Gorazd Pulko, univ.dipl.inž.grad.		G-0275		Vrsta načrta:	
Pooblašteni inženir: Gorazd Pulko, univ.dipl.inž.grad.		G-0275		2.1 NAČRT JAVNE INFRASTRUKTURE	
Risal: Aljaž Žolnir, univ.dipl.inž.grad.		G-4204		Št.projekta: 35/2019	
		Datum: Julij 2020		Vrsta projekta: PZI	
				Merilo: M 1: 250/100	
				List.št. 2.4.1	