


# KARAKTERISTIČNI PROFIL DOSTOPNE CESTE M 1:50

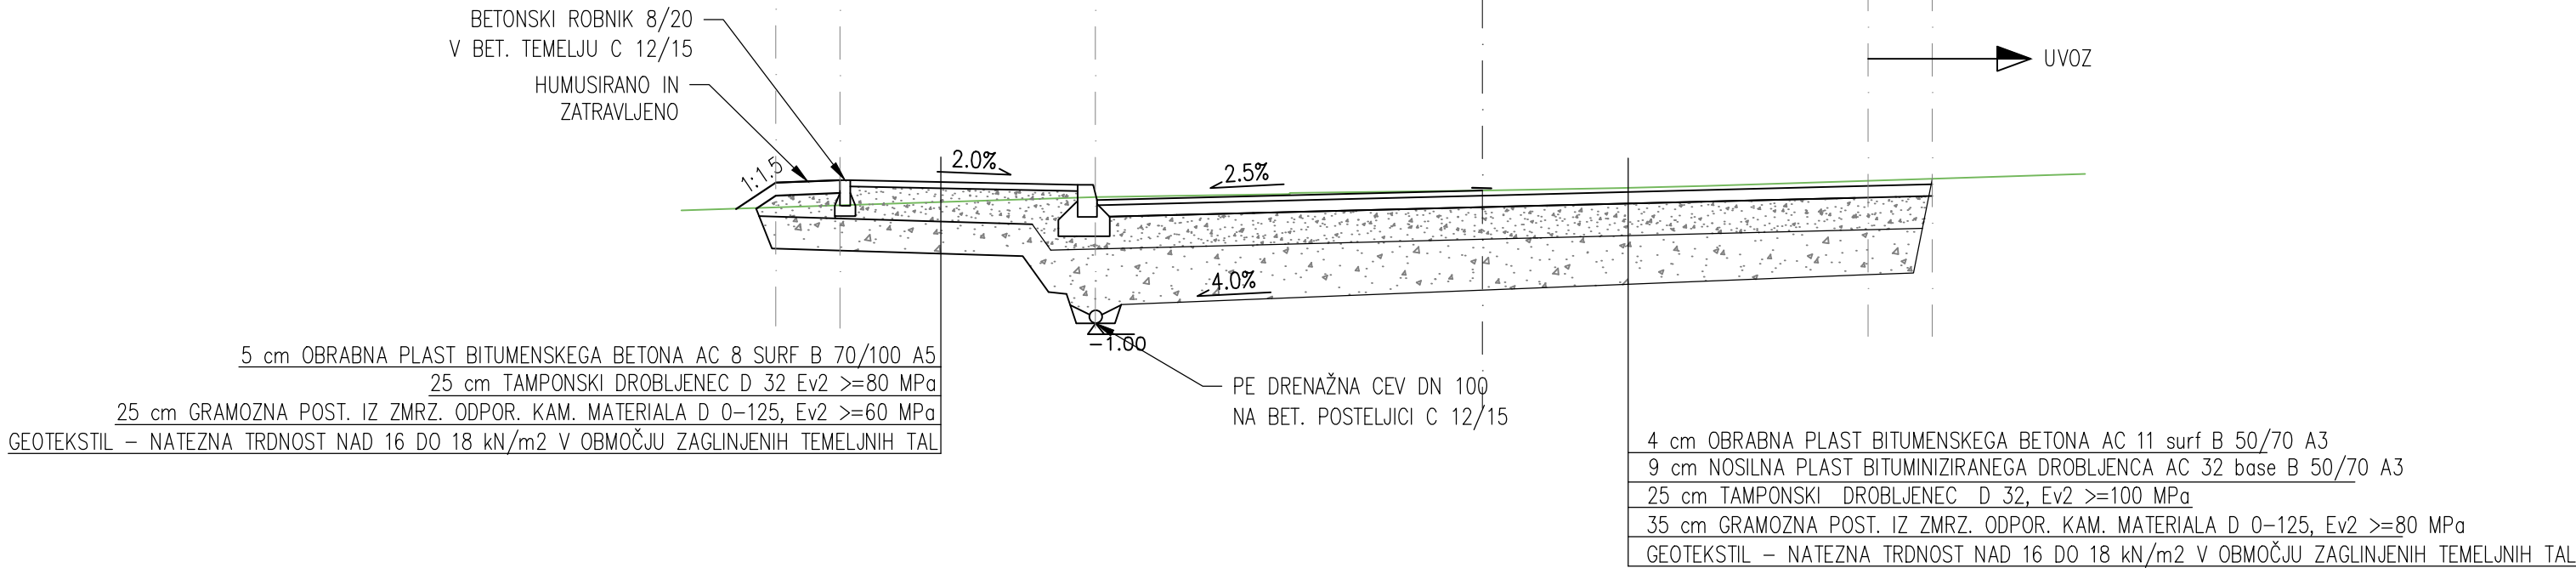

2.5.5

ŠT.PROJEKTA: 35/2019

# SAVINJAPROJEKT

## PROJEKTIRANJE, SVETOVANJE, NADZOR