




KARAKTERISTIČNI PROFIL POVEZOVALNE POTI 1 M 1:50

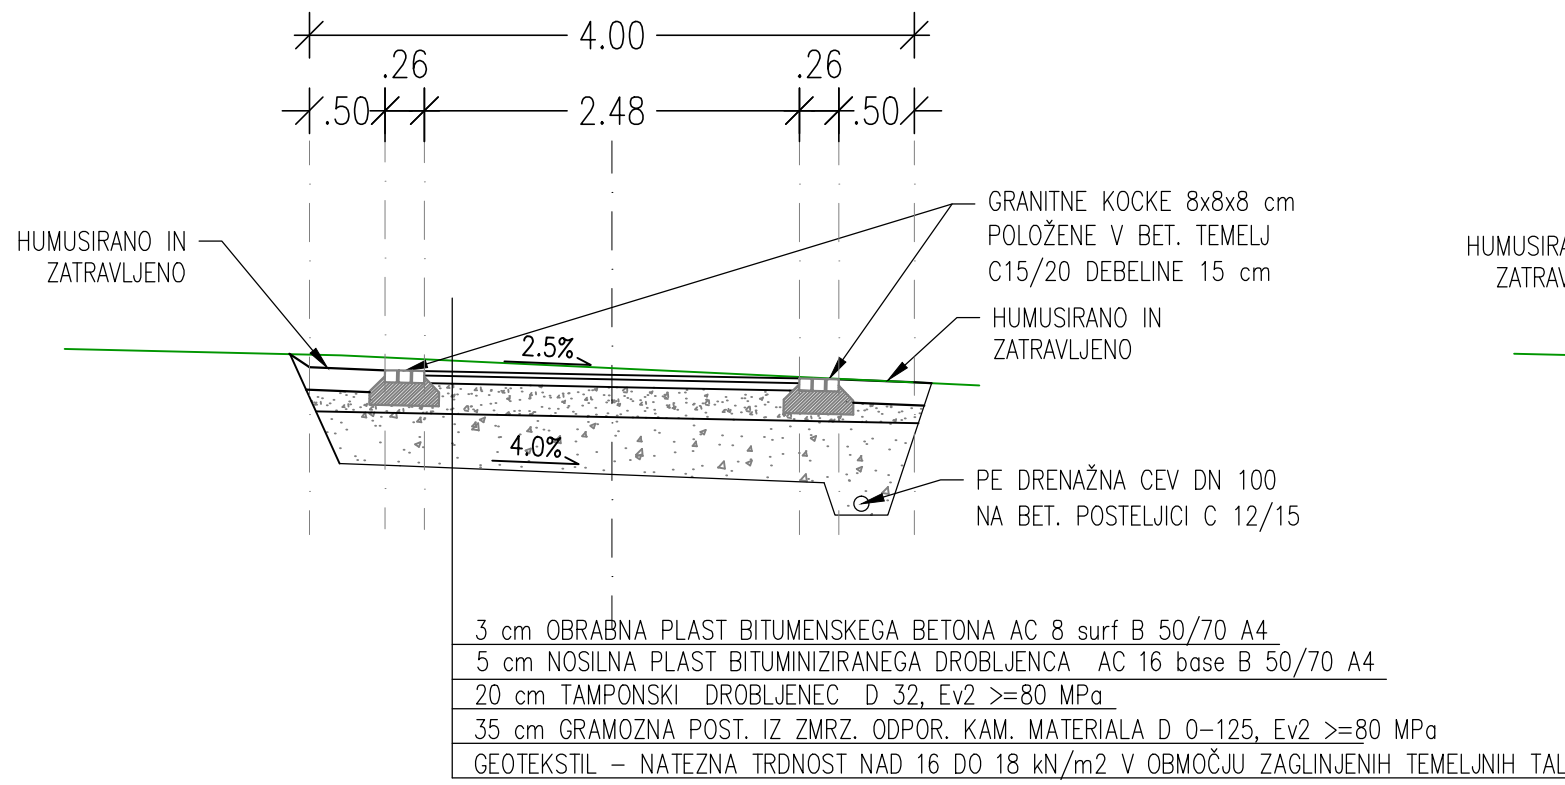

KARAKTERISTIČNI PROFIL POVEZOVALNE POTI 2, P2.1 – P2.3 M 1:50

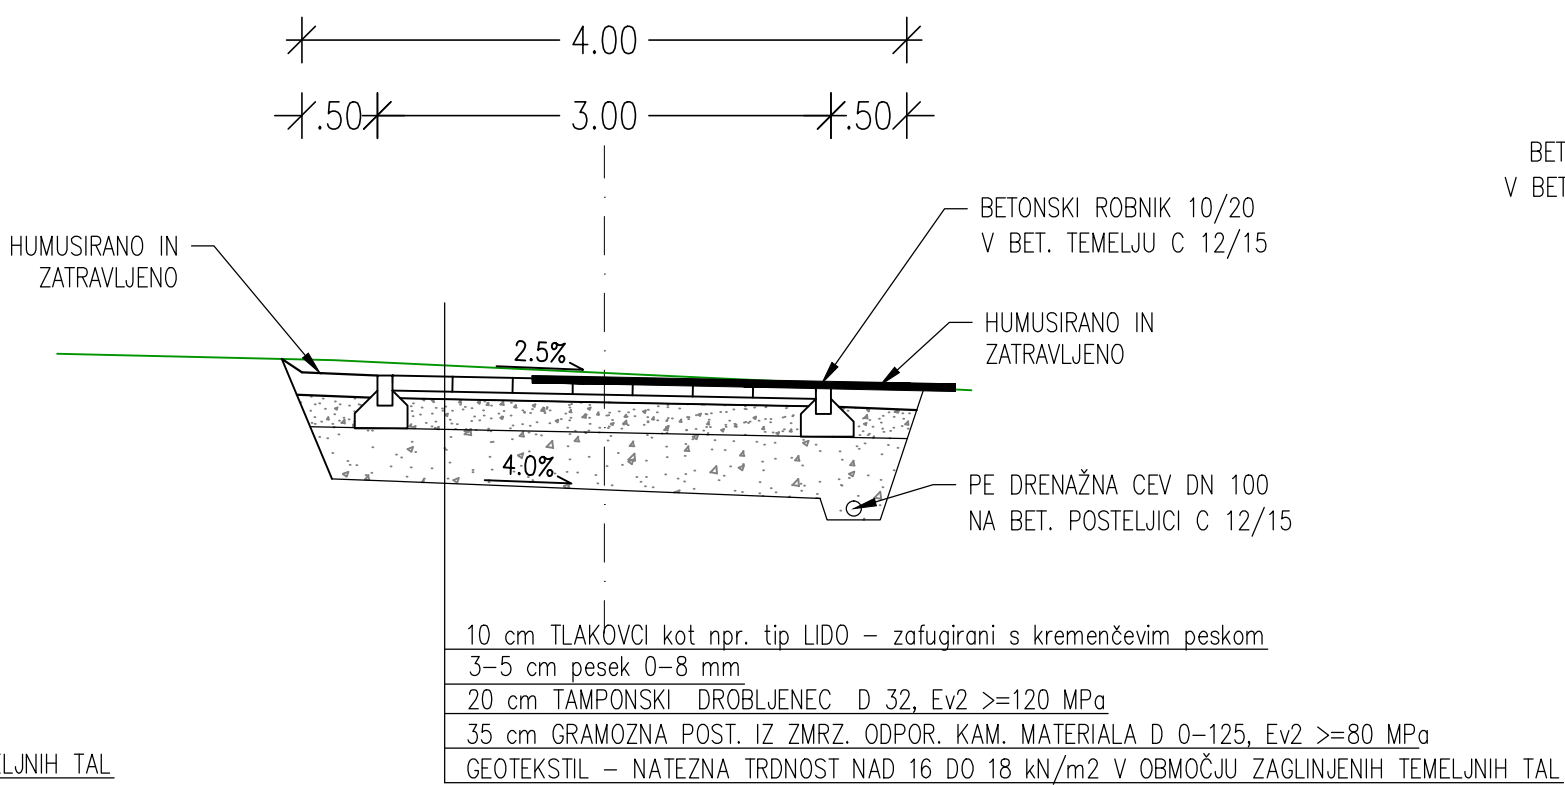

KARAKTERISTIČNI PROFIL POVEZOVALNE POTI 2, P2.3 – P2.5 M 1:50

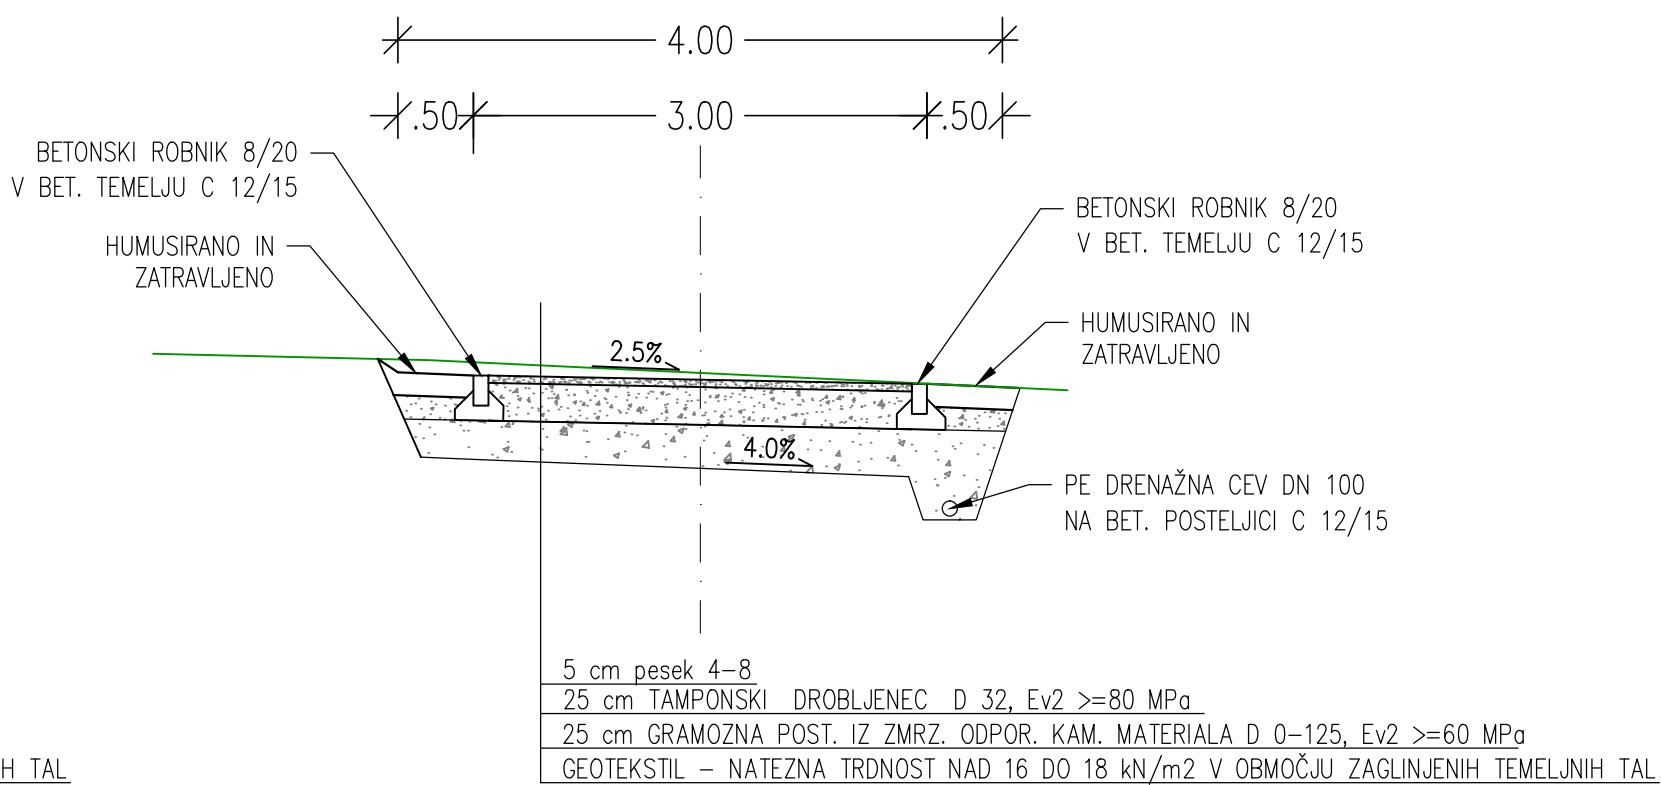

[Signature]

2.5.6

ŠT.PROJEKTA: 35/2019

SAVINJAPROJEKT

PROJEKTIRANJE, SVETOVANJE, NADZOR